




Deili D13

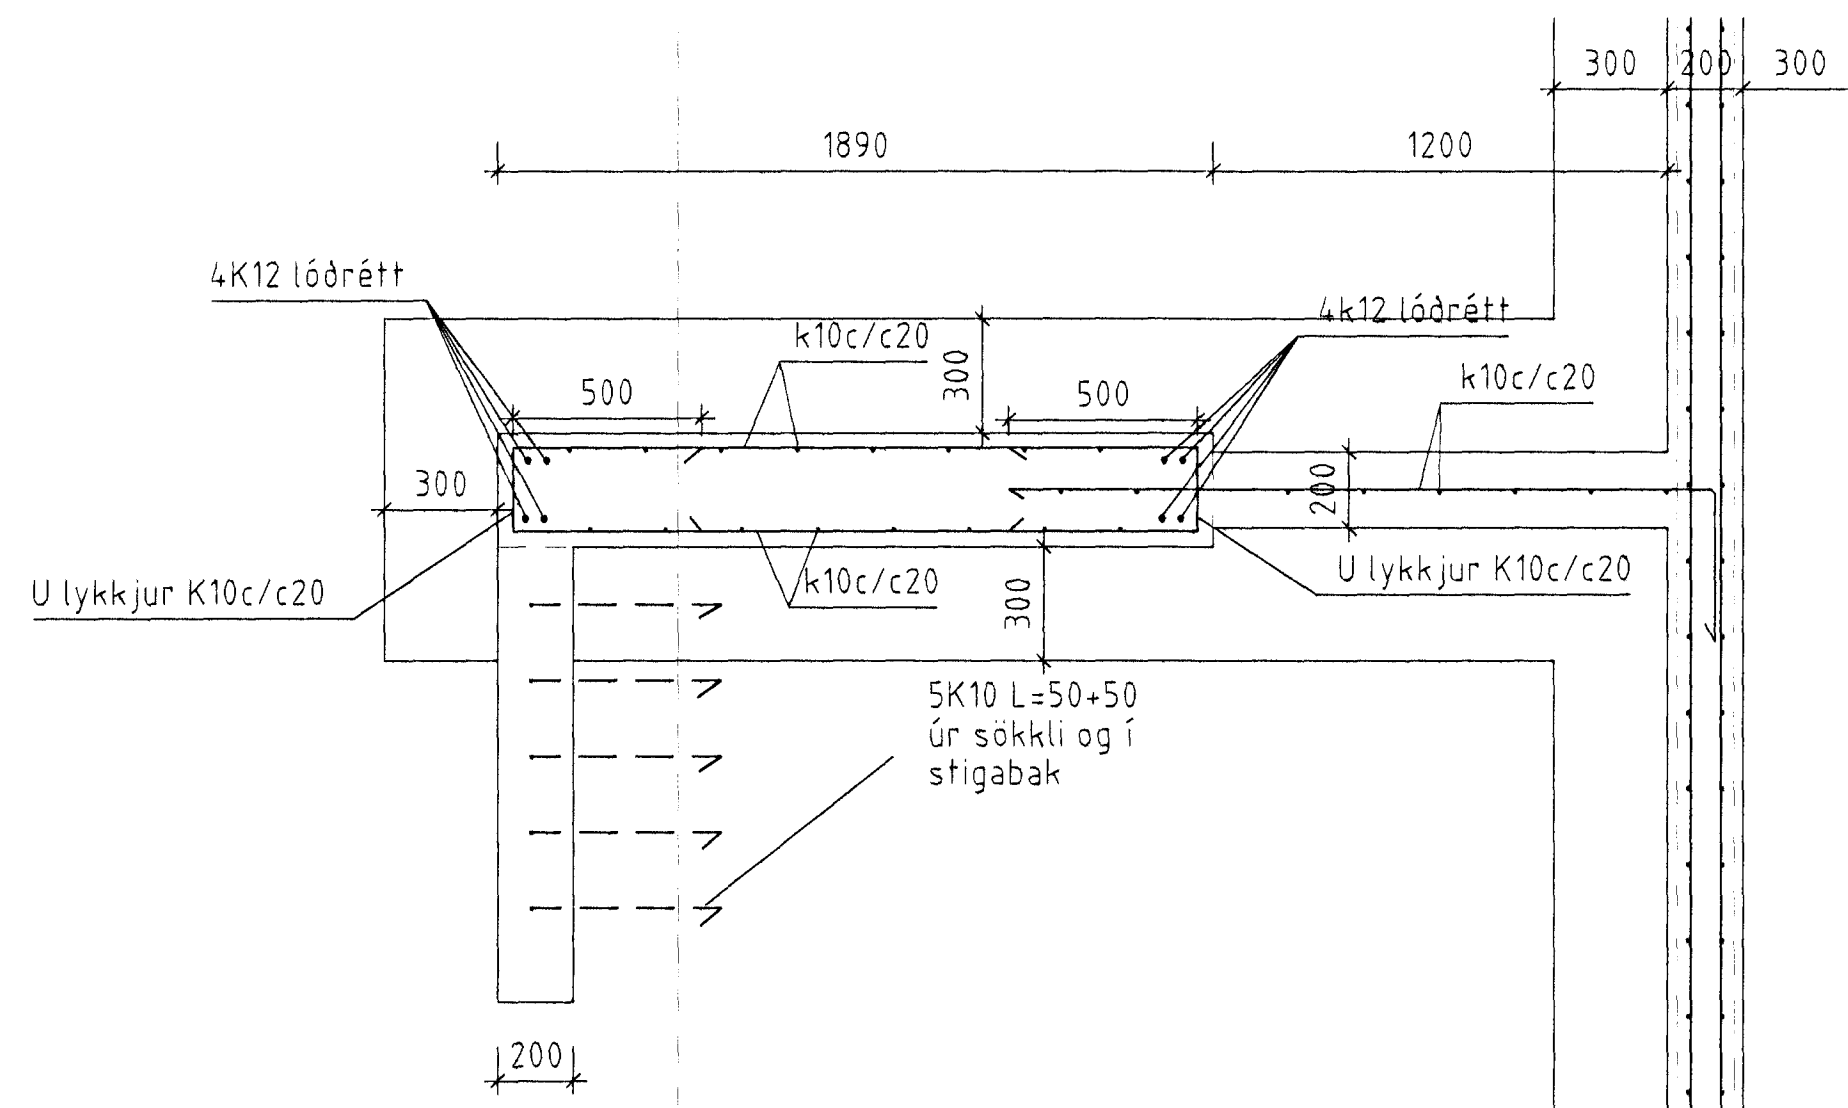


Deili D8

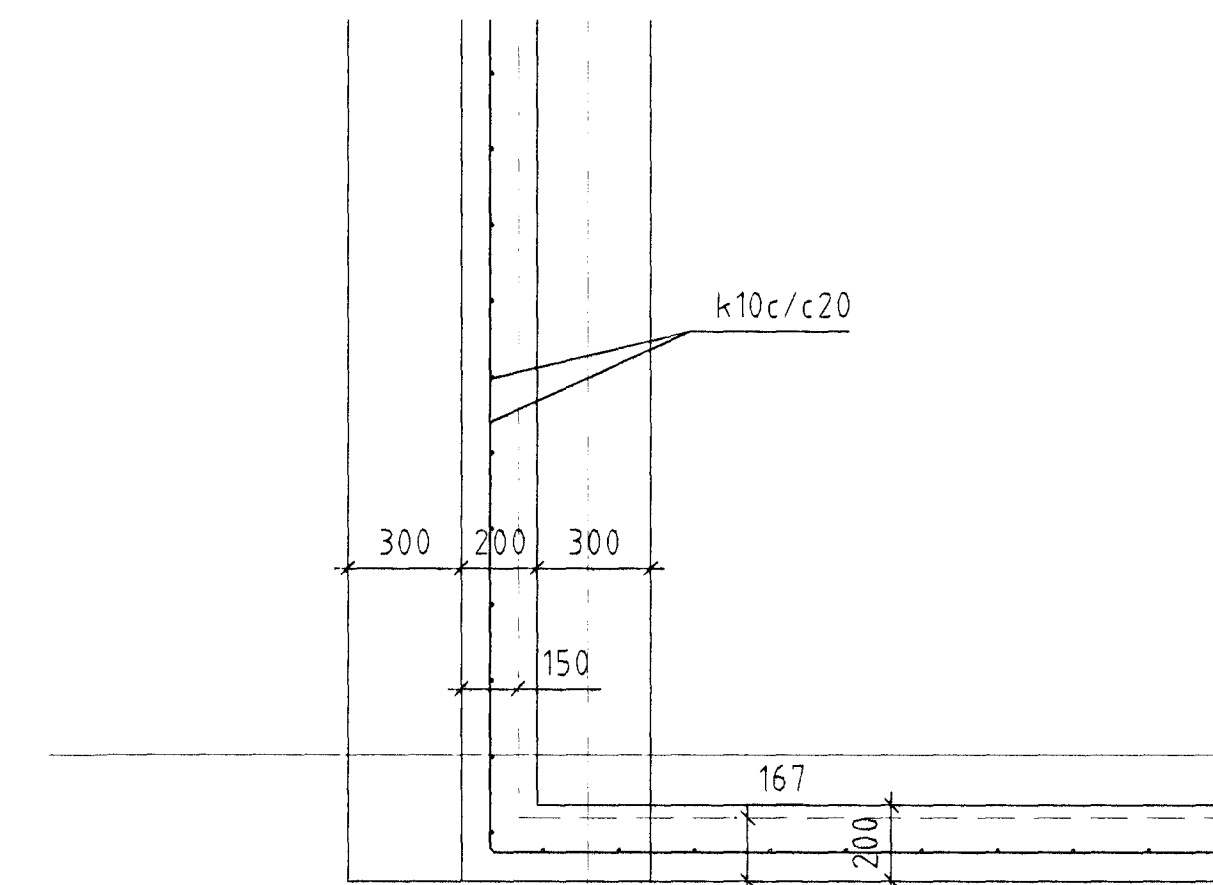


Deili D9

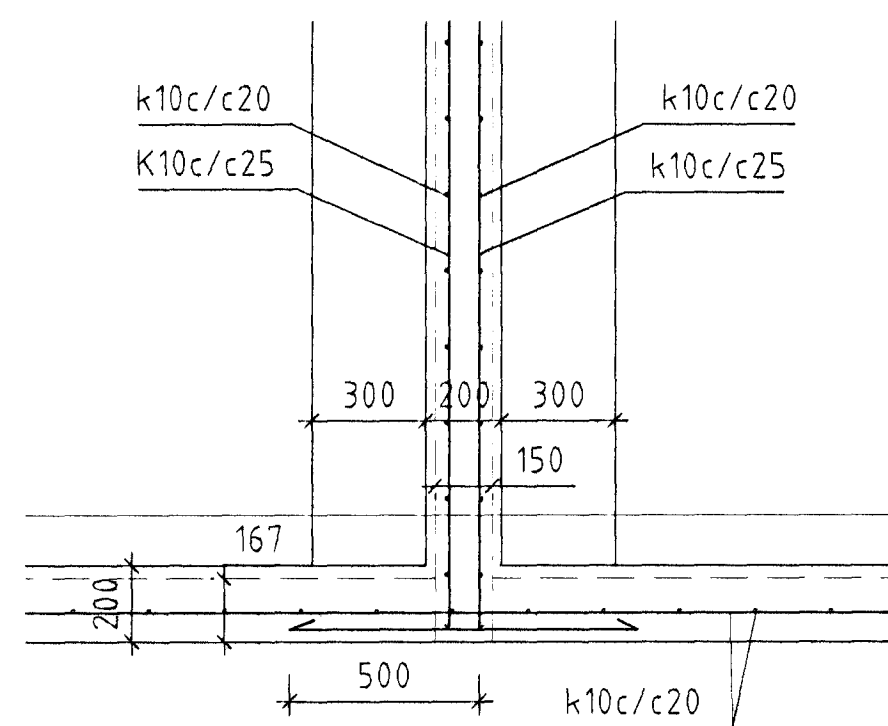


Deili D10

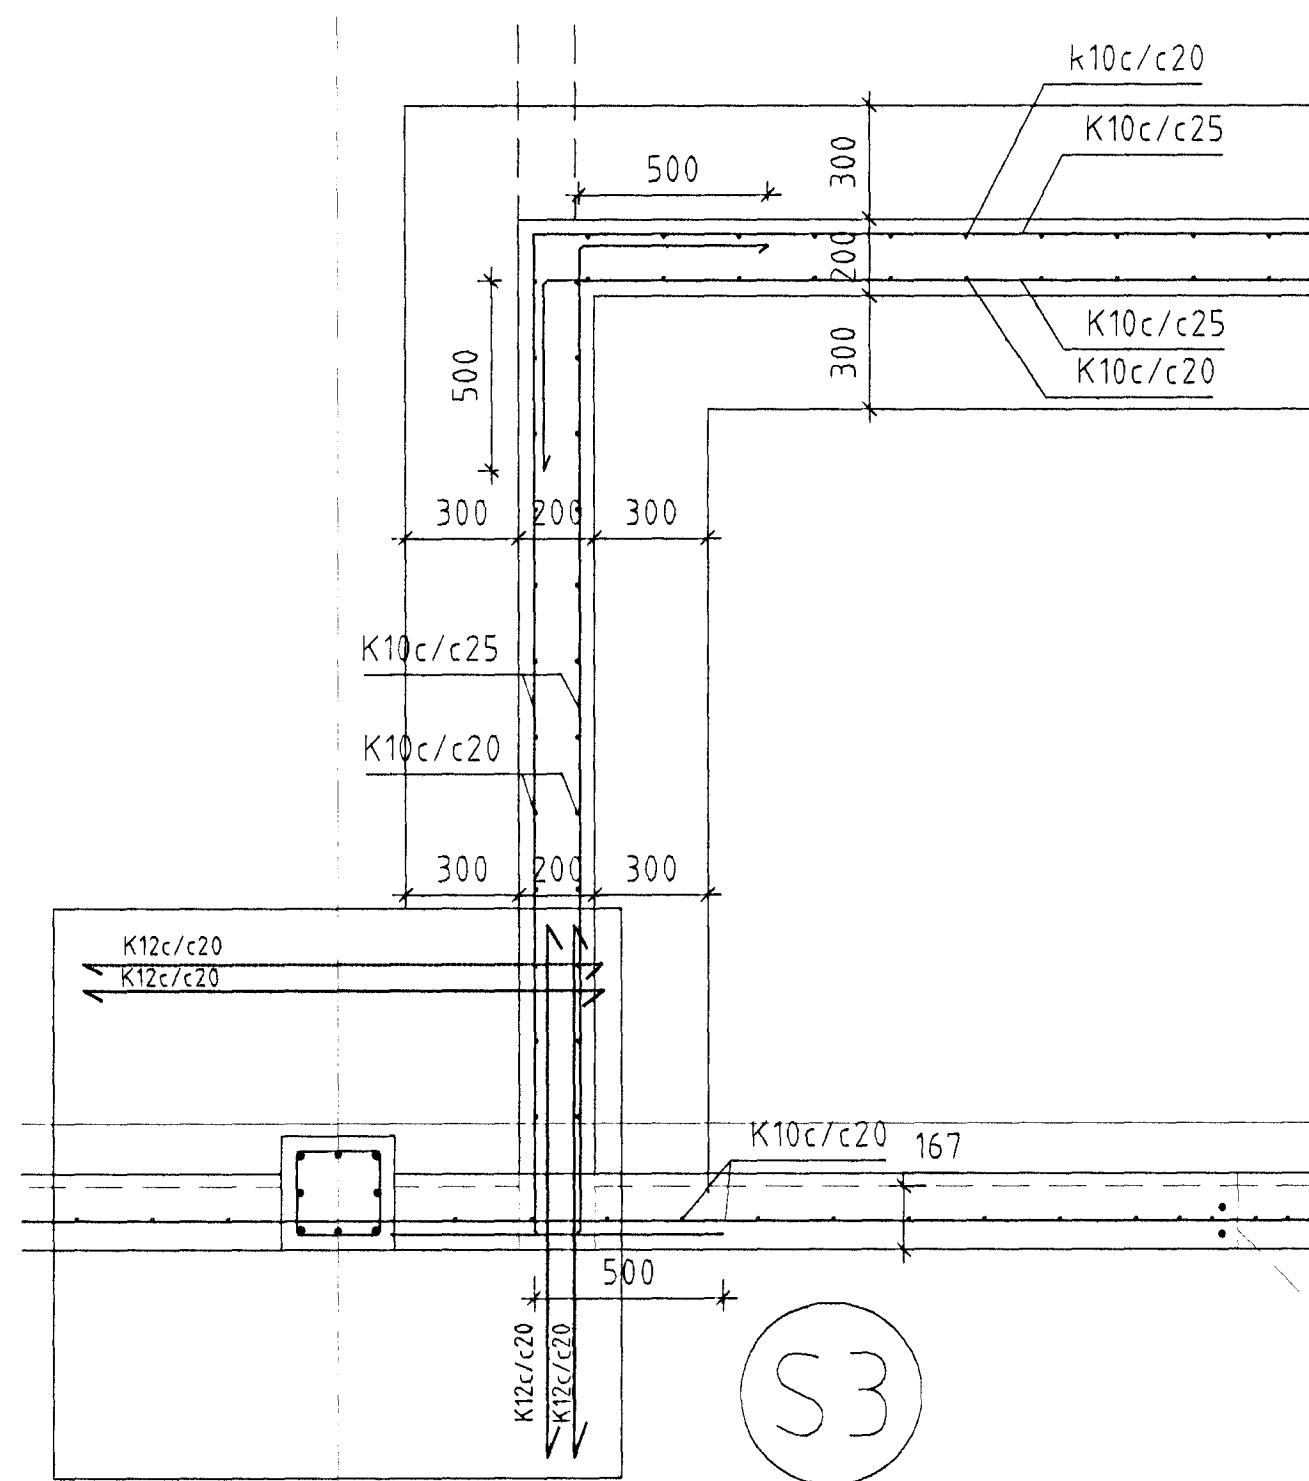


Deili D11

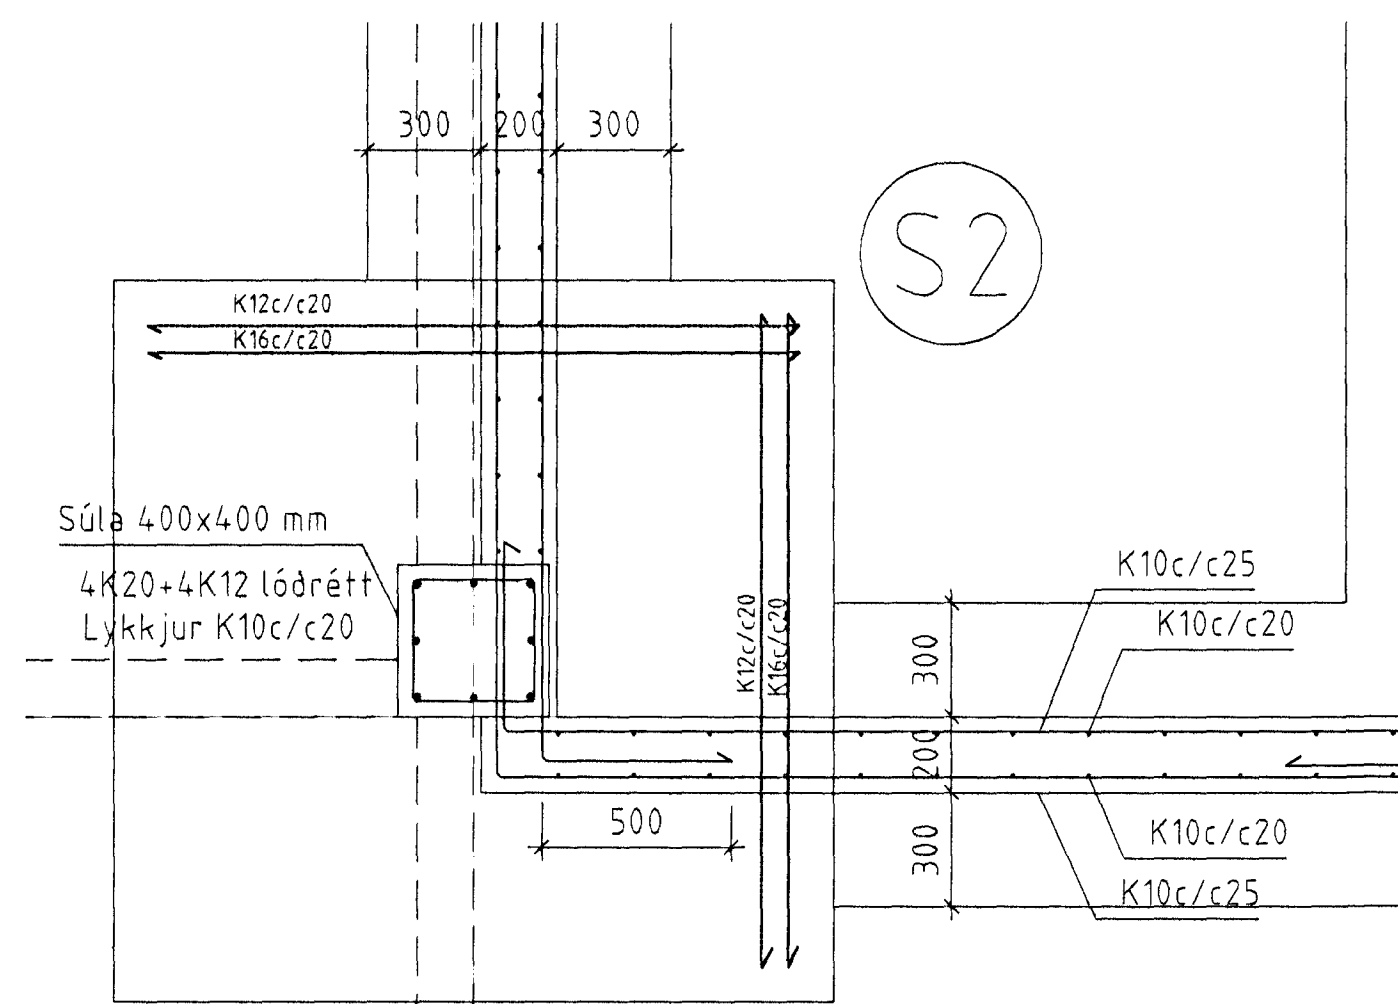

Deili D14

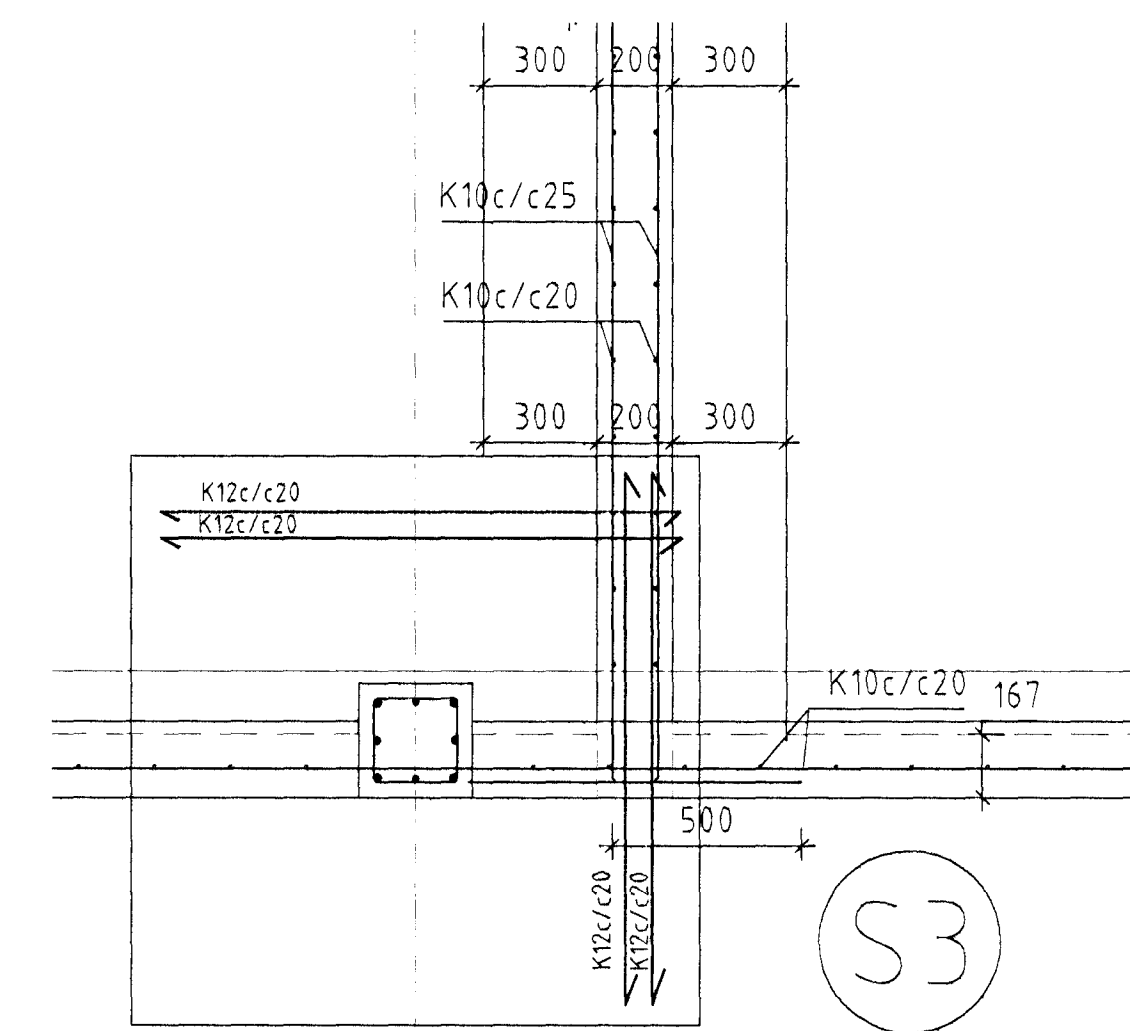

Deili D12

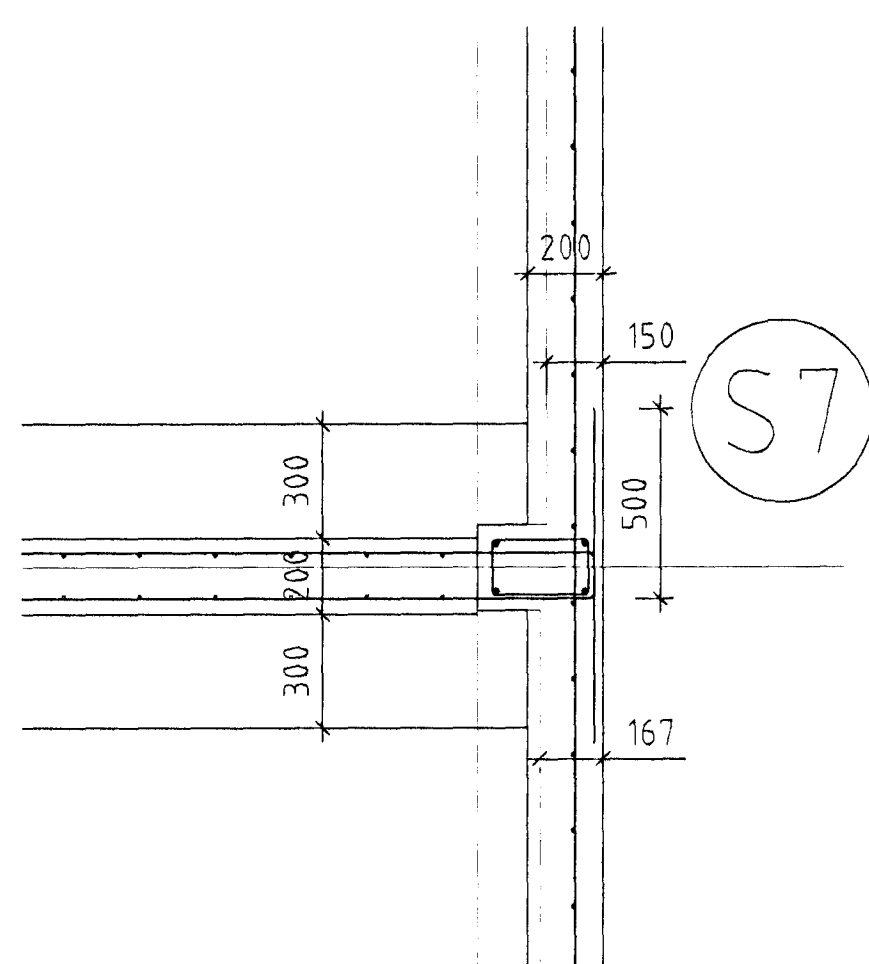

Deili D15

Byggingarfulltrúi Hafnarfjarðar
 Aigreið þann
 20. MAÍ 1997
 Sigurbjartur Halldórsson

T11 TEIKNISTOFAN SMÍÐJUVEGI 11
 200 KÓPAVOGI
 S: 564 4680 FAX: 564 4681

Verkhætti SÍF Birgðast. Fornbúðir 5 Mkv. 1:20
 Verkhlutur Deilimyndir Dagsetning 12.05.1997
 Bjarni Árnason MTFI Hannað Bjarnir Árnason Blað nr. 8B af
 Ragnar Gunnarsson MTFI Teiknað Auður Eik Breytt 13.05.1997
 Bjarni Árnason