


Samþykkt á fundi bygginga-  
nefndar þ. 19. 9 1990

BYGGINGAFLUTRÚINN  
HAFNARFIRDI

AGUSTUR  
Sveinur Sveinsson  
Sveinur Sveinsson

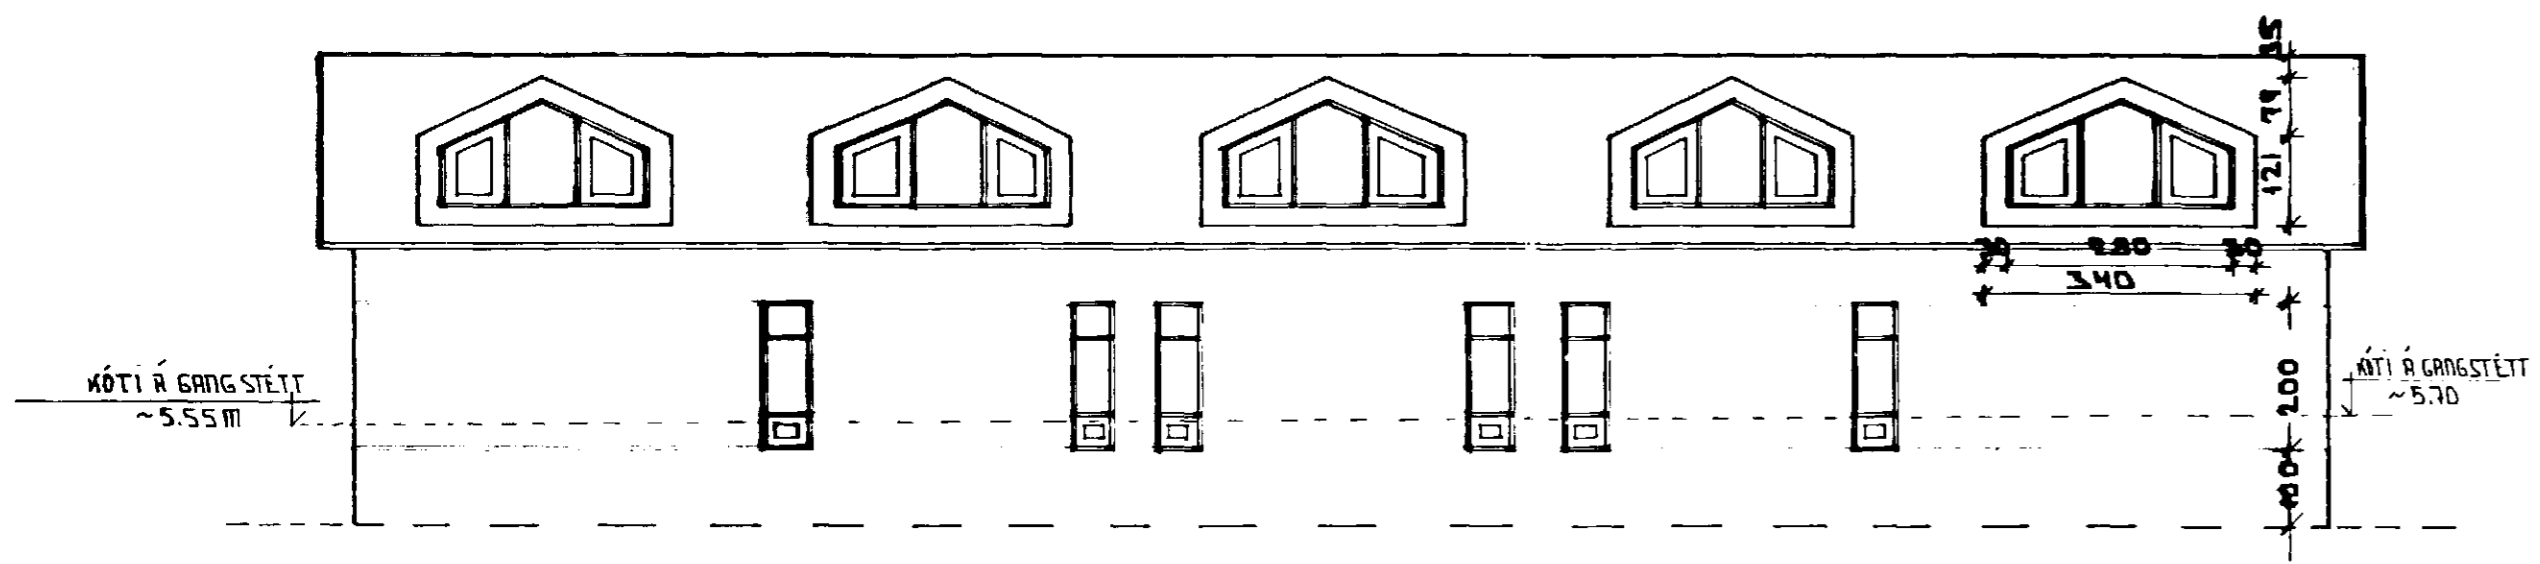


VESTURLÍÐ

JARÐHÆÐ RISHÆÐ

FLATARN FLATARN FLATARN RÚMÁL  
BRUTTO BRUTTO SAMTALS SAMTALS

1	39.3	27.0	66.3	223.5	VERBODIN ER STEINSTEYPT.
2	26.0	22.2	48.2	144.5	ÞAK ER LETTBYGGT, EINANGRAD MED STEINULL
3	52.0	44.4	96.4	289.0	OG KLETTI ÞAKSTALLI.
4	52.0	44.2	96.2	289.0	ÚTVEGGIR ERU EINANGRADIR INNAN FPA OG
5	52.0	44.4	96.4	289.0	MURHÚÐADIR.
6	39.3	27.0	66.3	223.5	YTRI VEGGFLETIR ERU HOLUFYLLTIR OG MÁLADIR
7	26.0	22.2	48.2	144.5	MILLIGOLF ERU STEINSTEYPT.
	286.6	231.4	518.0	1603.0	OPANLEG FOG A ANNARI HÆÐ ERU JAINFRAMT
					BJORGUNAROP.
					URYGGISHANDRID ERU KRINGUM OP.

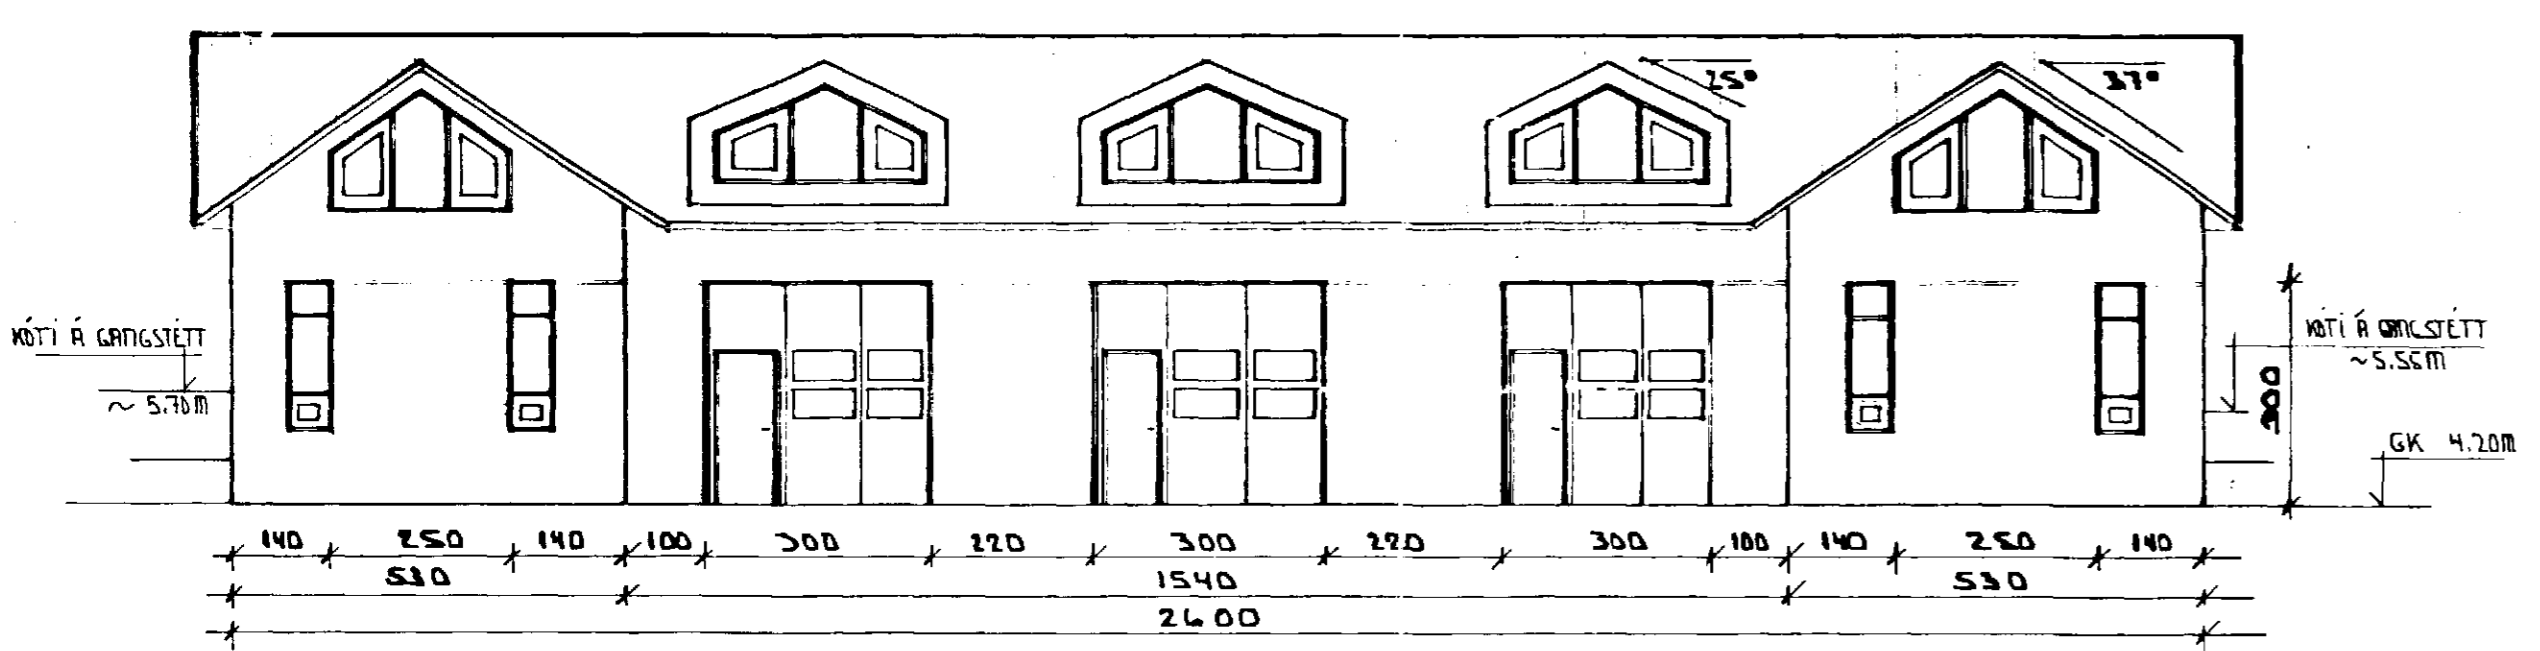


AUSTURLÍÐ


NETTO STÆRDIR FLATARMÁL

1	33.8	28.5	62.3
2	22.1	16.7	38.8
3	47.0	44.8	91.8
4	47.0	44.8	91.8
5	47.0	44.8	91.8
6	33.8	28.5	62.3
7	22.1	16.7	38.8
	252.8	224.8	477.6


KOLUNARÞOLUR W/°C  
 ÞAK 0.2  
 ÚTVEGGIR 0.4  
 GLUGGAR, FARMAR, GLER VEGID MEÐALTAL 2.5  
 GRUNNELJUR HOSS ER 286.6 fm  
 STÆRD LÖGAR ER U.Þ.B. 1.093 fm  
 NYTINGARHLUTFALL ER U.Þ.B. 0.47

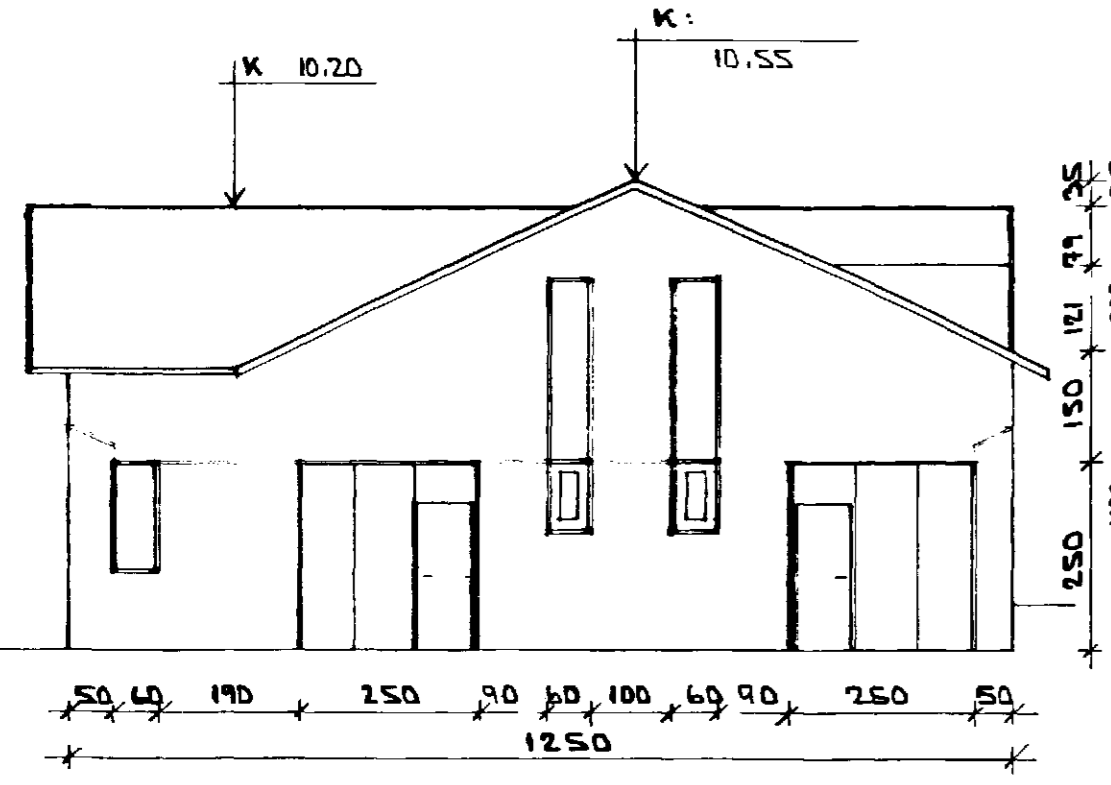


NORÐURLÍÐ

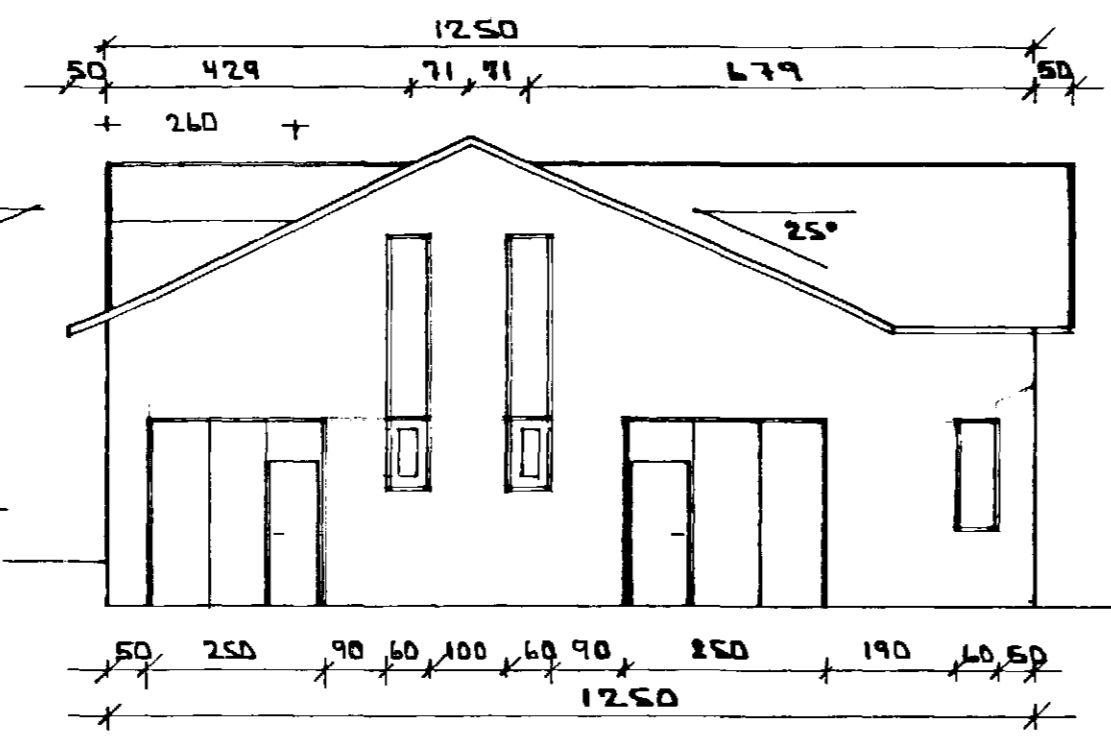


SUÐURLÍÐ

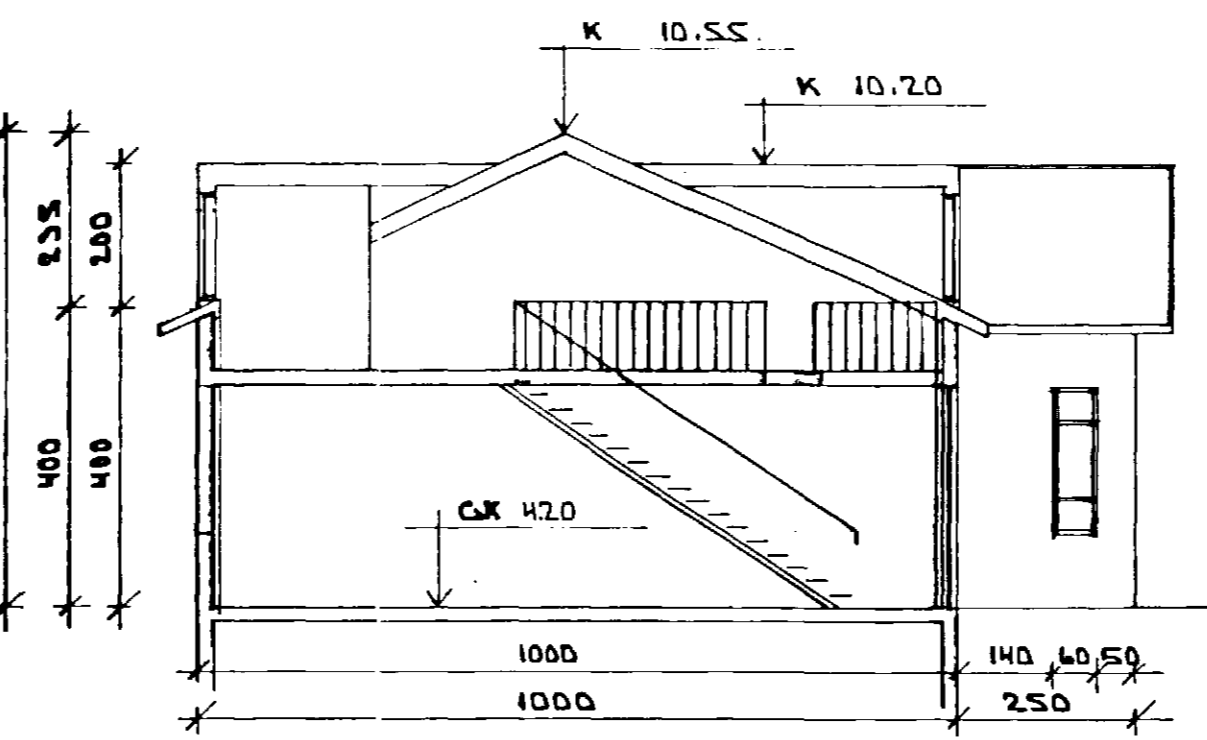


SNÍÐMYND R-R

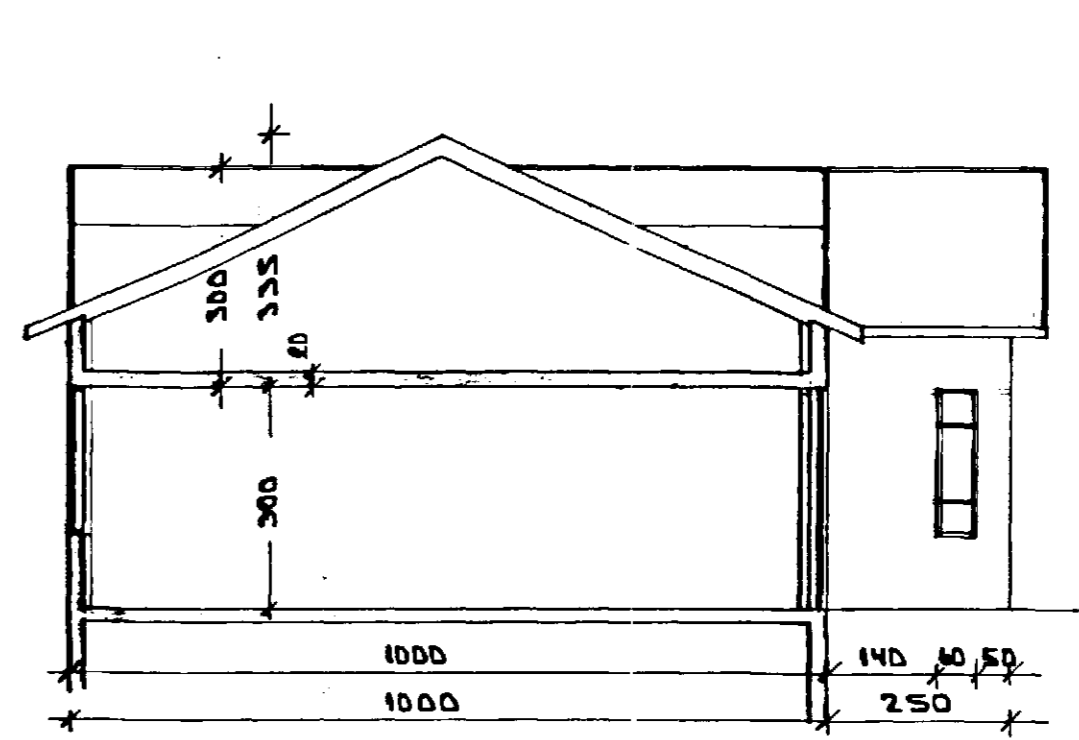


SNÍÐMYND S-S

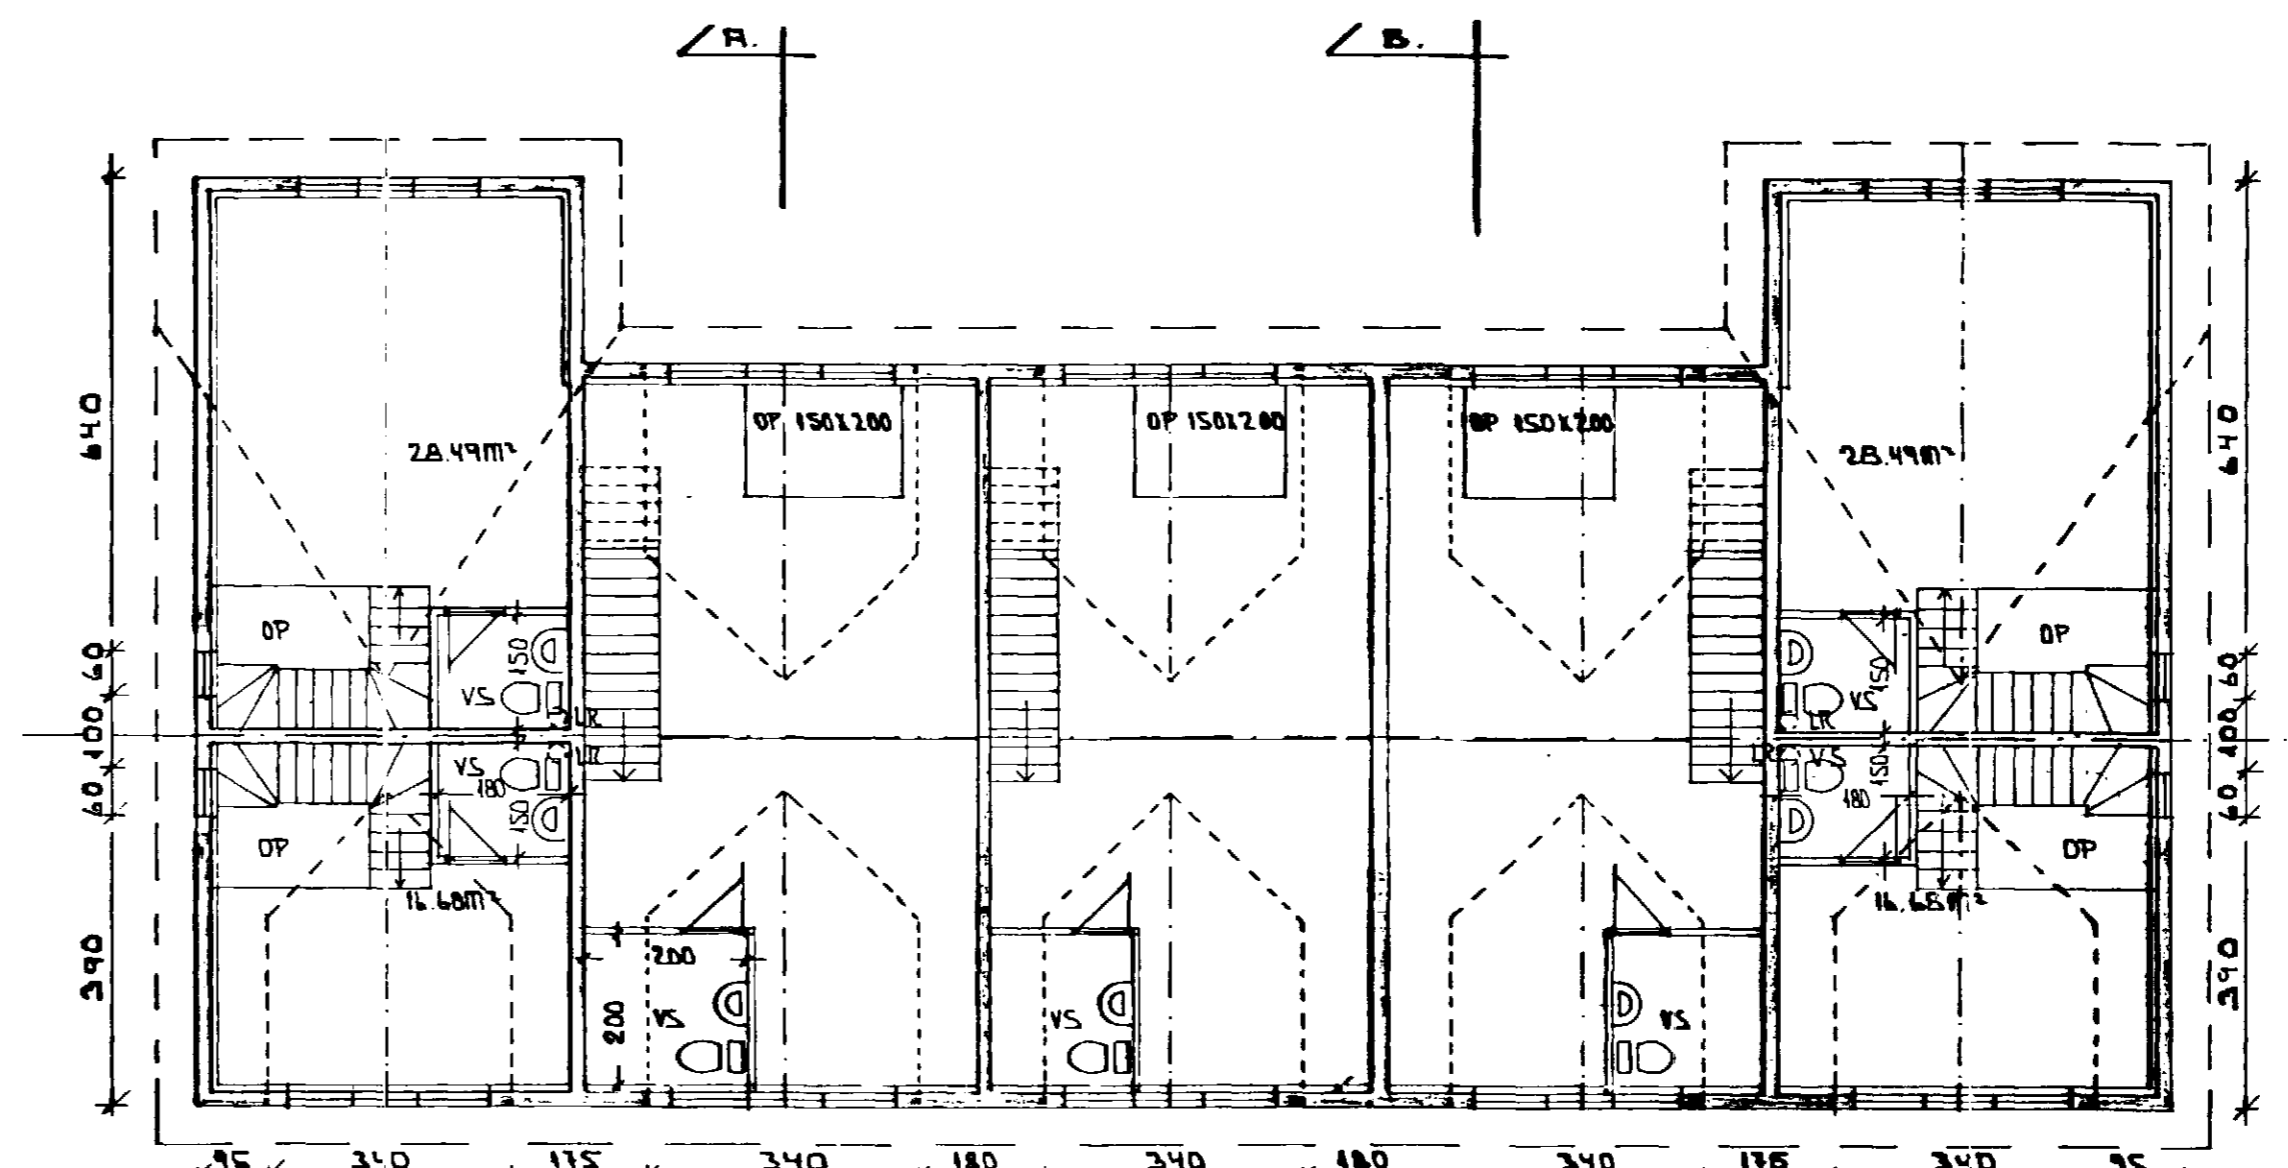

RISHÆÐ

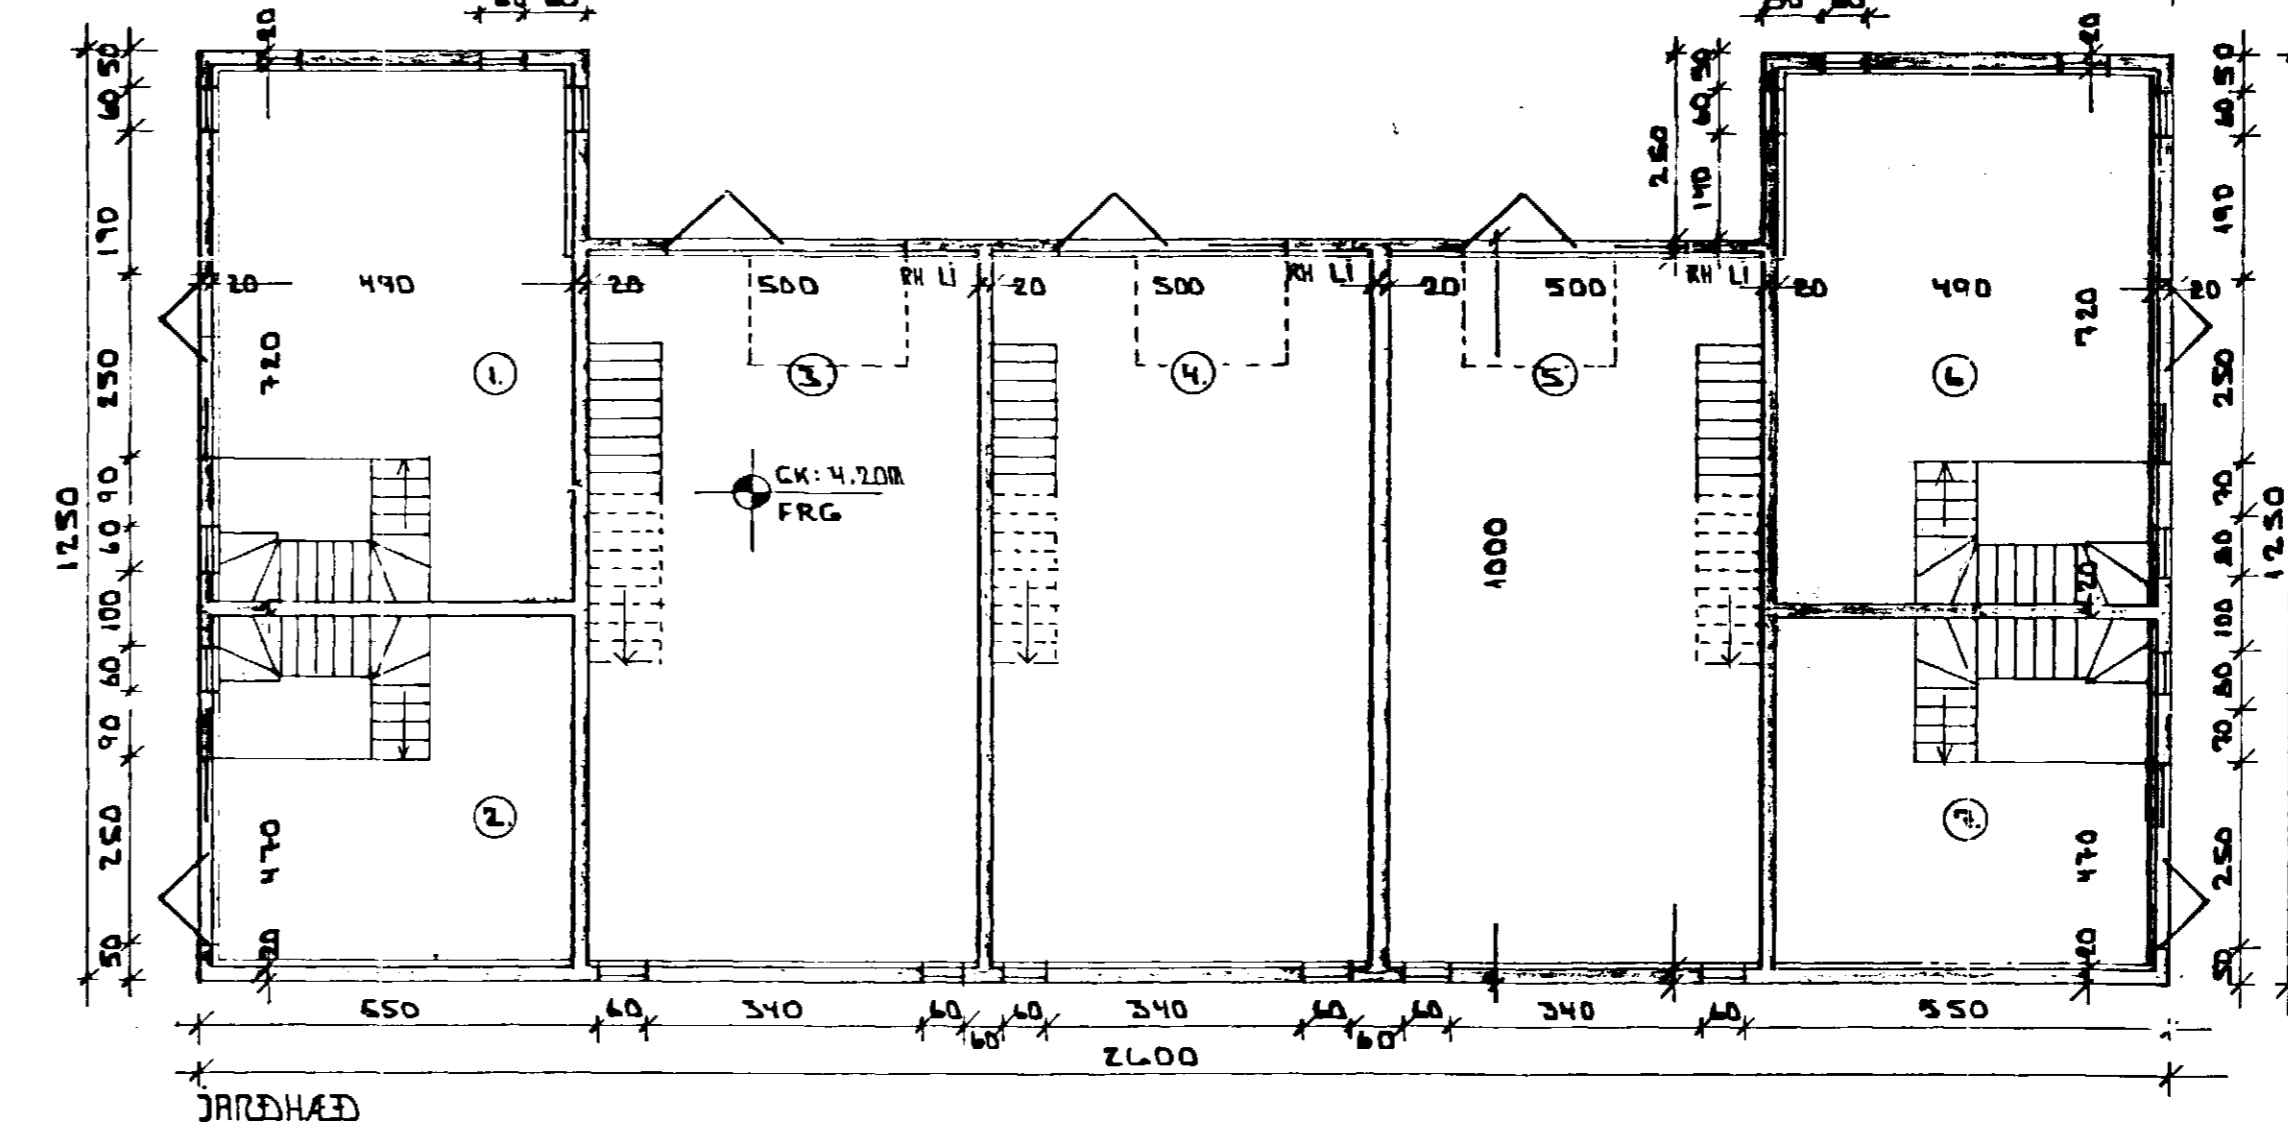

JARÐHÆÐ

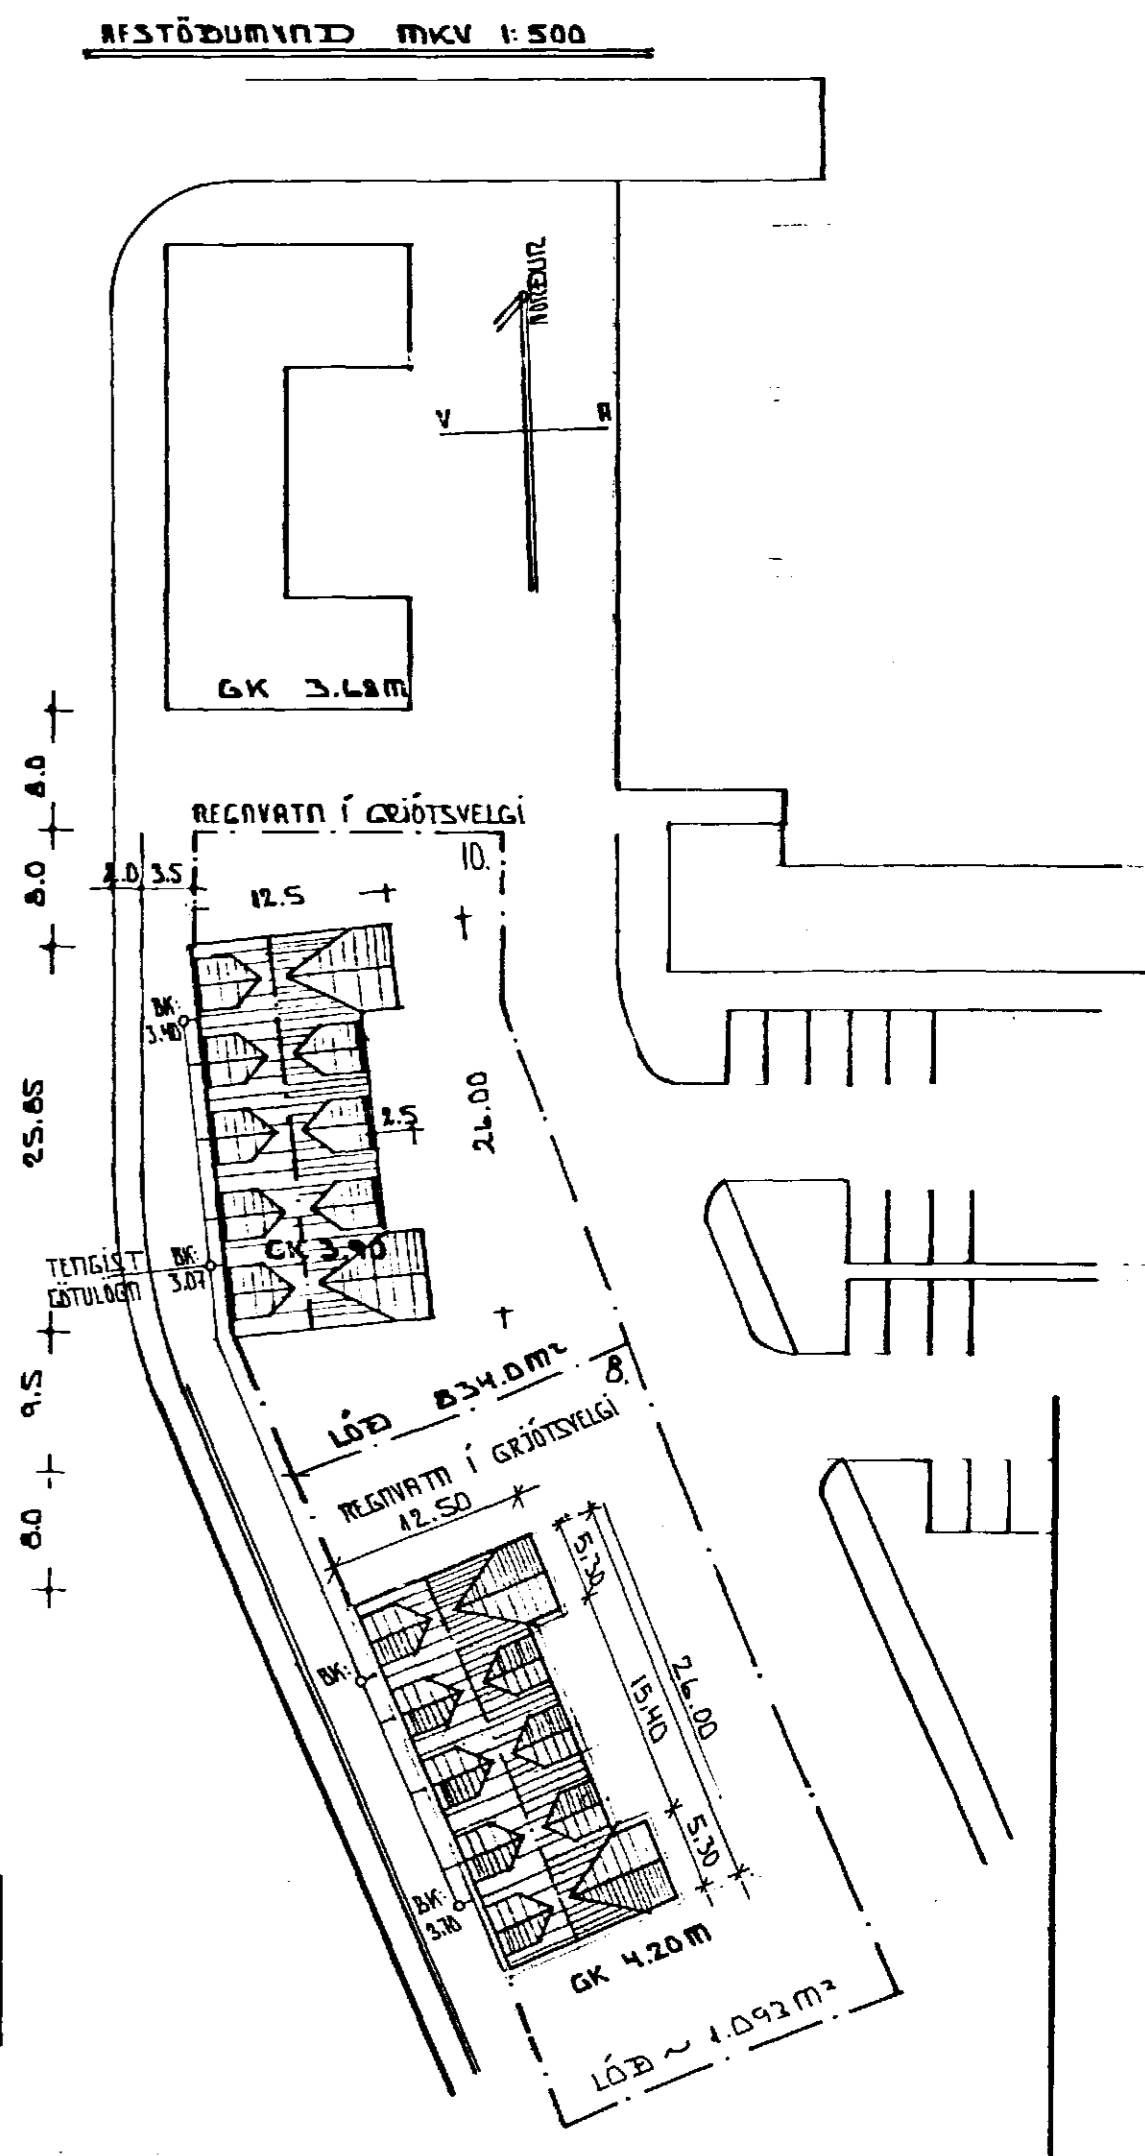

ENDANLEG LÖÐARSTÆR, HEDARKOTAR OG STAÐSETNING  
HUSS A LÖÐinni AKVARDIST AF TEKNIEIÐL  
HAFNARJARDARKAUPSTADAR

SORPILAT ERU SAMEIGNLEG FYRIR SVÆIÐ  
ATHAFNASVÆÐI A LÖÐ ER HALEIKAD

FORNUBODIR B. HAFNARFIRDI AGUST 1990

UTLIT, GRUNNYNDIR OG SNID MELIKVARDI  
1:100 1:500

TEKNIJONUSTA SVEINS KARLSSONAR TFI TEIKNING  
BEJARHRAUNI 2 220 HAFNARFIRDI 91-953045 L-1

Stigir in útskýringum frá  
Sveinur Sveinsson  
Brunamálastofnun ríkisins  
SAMPYKKT

02 OCT 1990

Sbr. bréf  
Theodor Arnason  
Sveinur Sveinsson

Sveinur Sveinsson