


Samþykkt þann

28. jan. 2013

Byggingafrúnn í Hafnarfirði  
F.n. Hrófur S. Gunnlaugsson

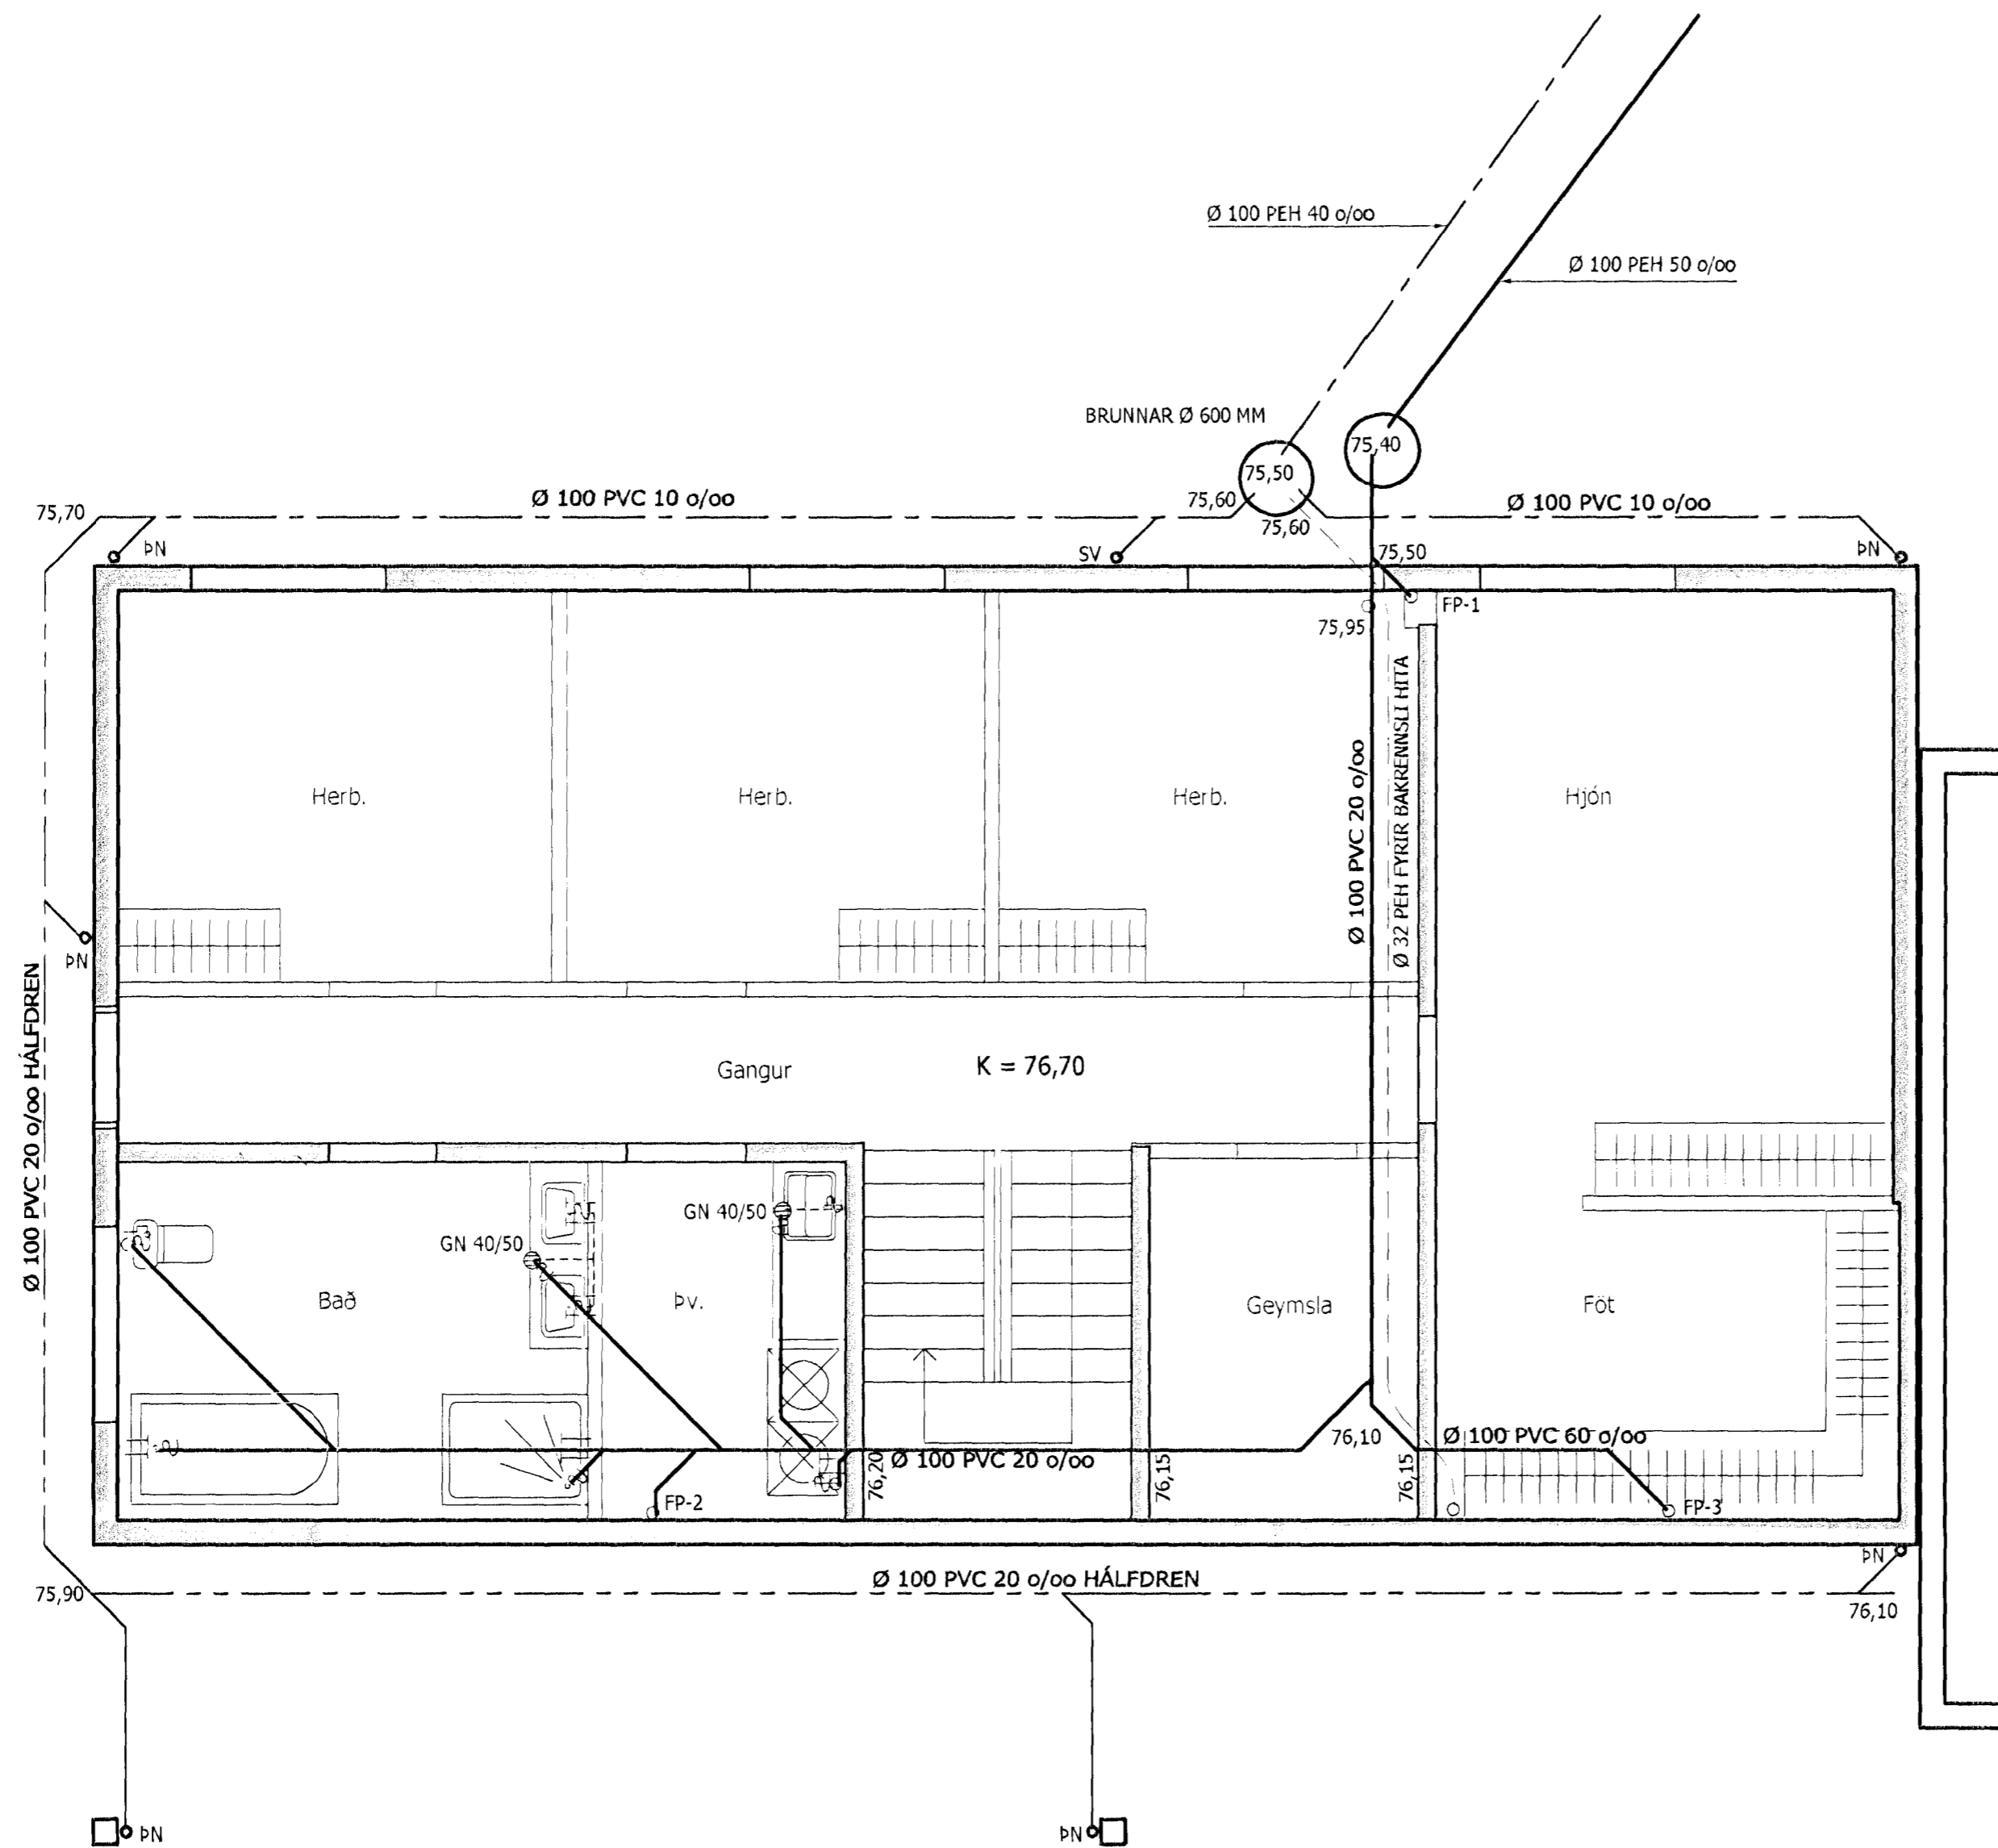

TÁKN FYRIR LAGNIR

- PÍPULÖGN FYRIR SKOLP
- PÍPULÖGN FYRIR REGNVATN
- PÍPULÖGN FYRIR JARÐVATN
- NEYSLUVATN KALT
- NEYSLUVATN HEITT

SKÝRINGAR:  
ALLT EFNI OG FRÁGANGUR FRÁRENSLISLAGNA SKAL VERA SAMKVÆMT VIÐEIGANDI REGLUGERÐUM OG ÍSL. STAÐLI UM PLASTLAGNIR. GÆTA SKAL ÞESS AD EDLILEG PENNSLA HINDRIST EKKI Á LÖGNUM.

FURUAS NR.10, HAFNARFIRÐI

HERMANN ISEBARN MFI  
TEIKNISTOFA HAMRAVIK 82  
s 8487250 kt 050244-4319 netfang hisl@simnet.is

Mál	1:50	FRÁRENSLISLAGNIR GRUNNMYND 1.HÆÐAR
Dags	nov. 2012	
Blad	3	

Yfirfarir

Hannað

*Hermann Isebarn*

*Handwritten signature*