


Samþykkt þann

28. jan. 2013


Byggingafrúningur í Hafnarfirði  
F.h. Hrólfur S. Gunnlaugsson

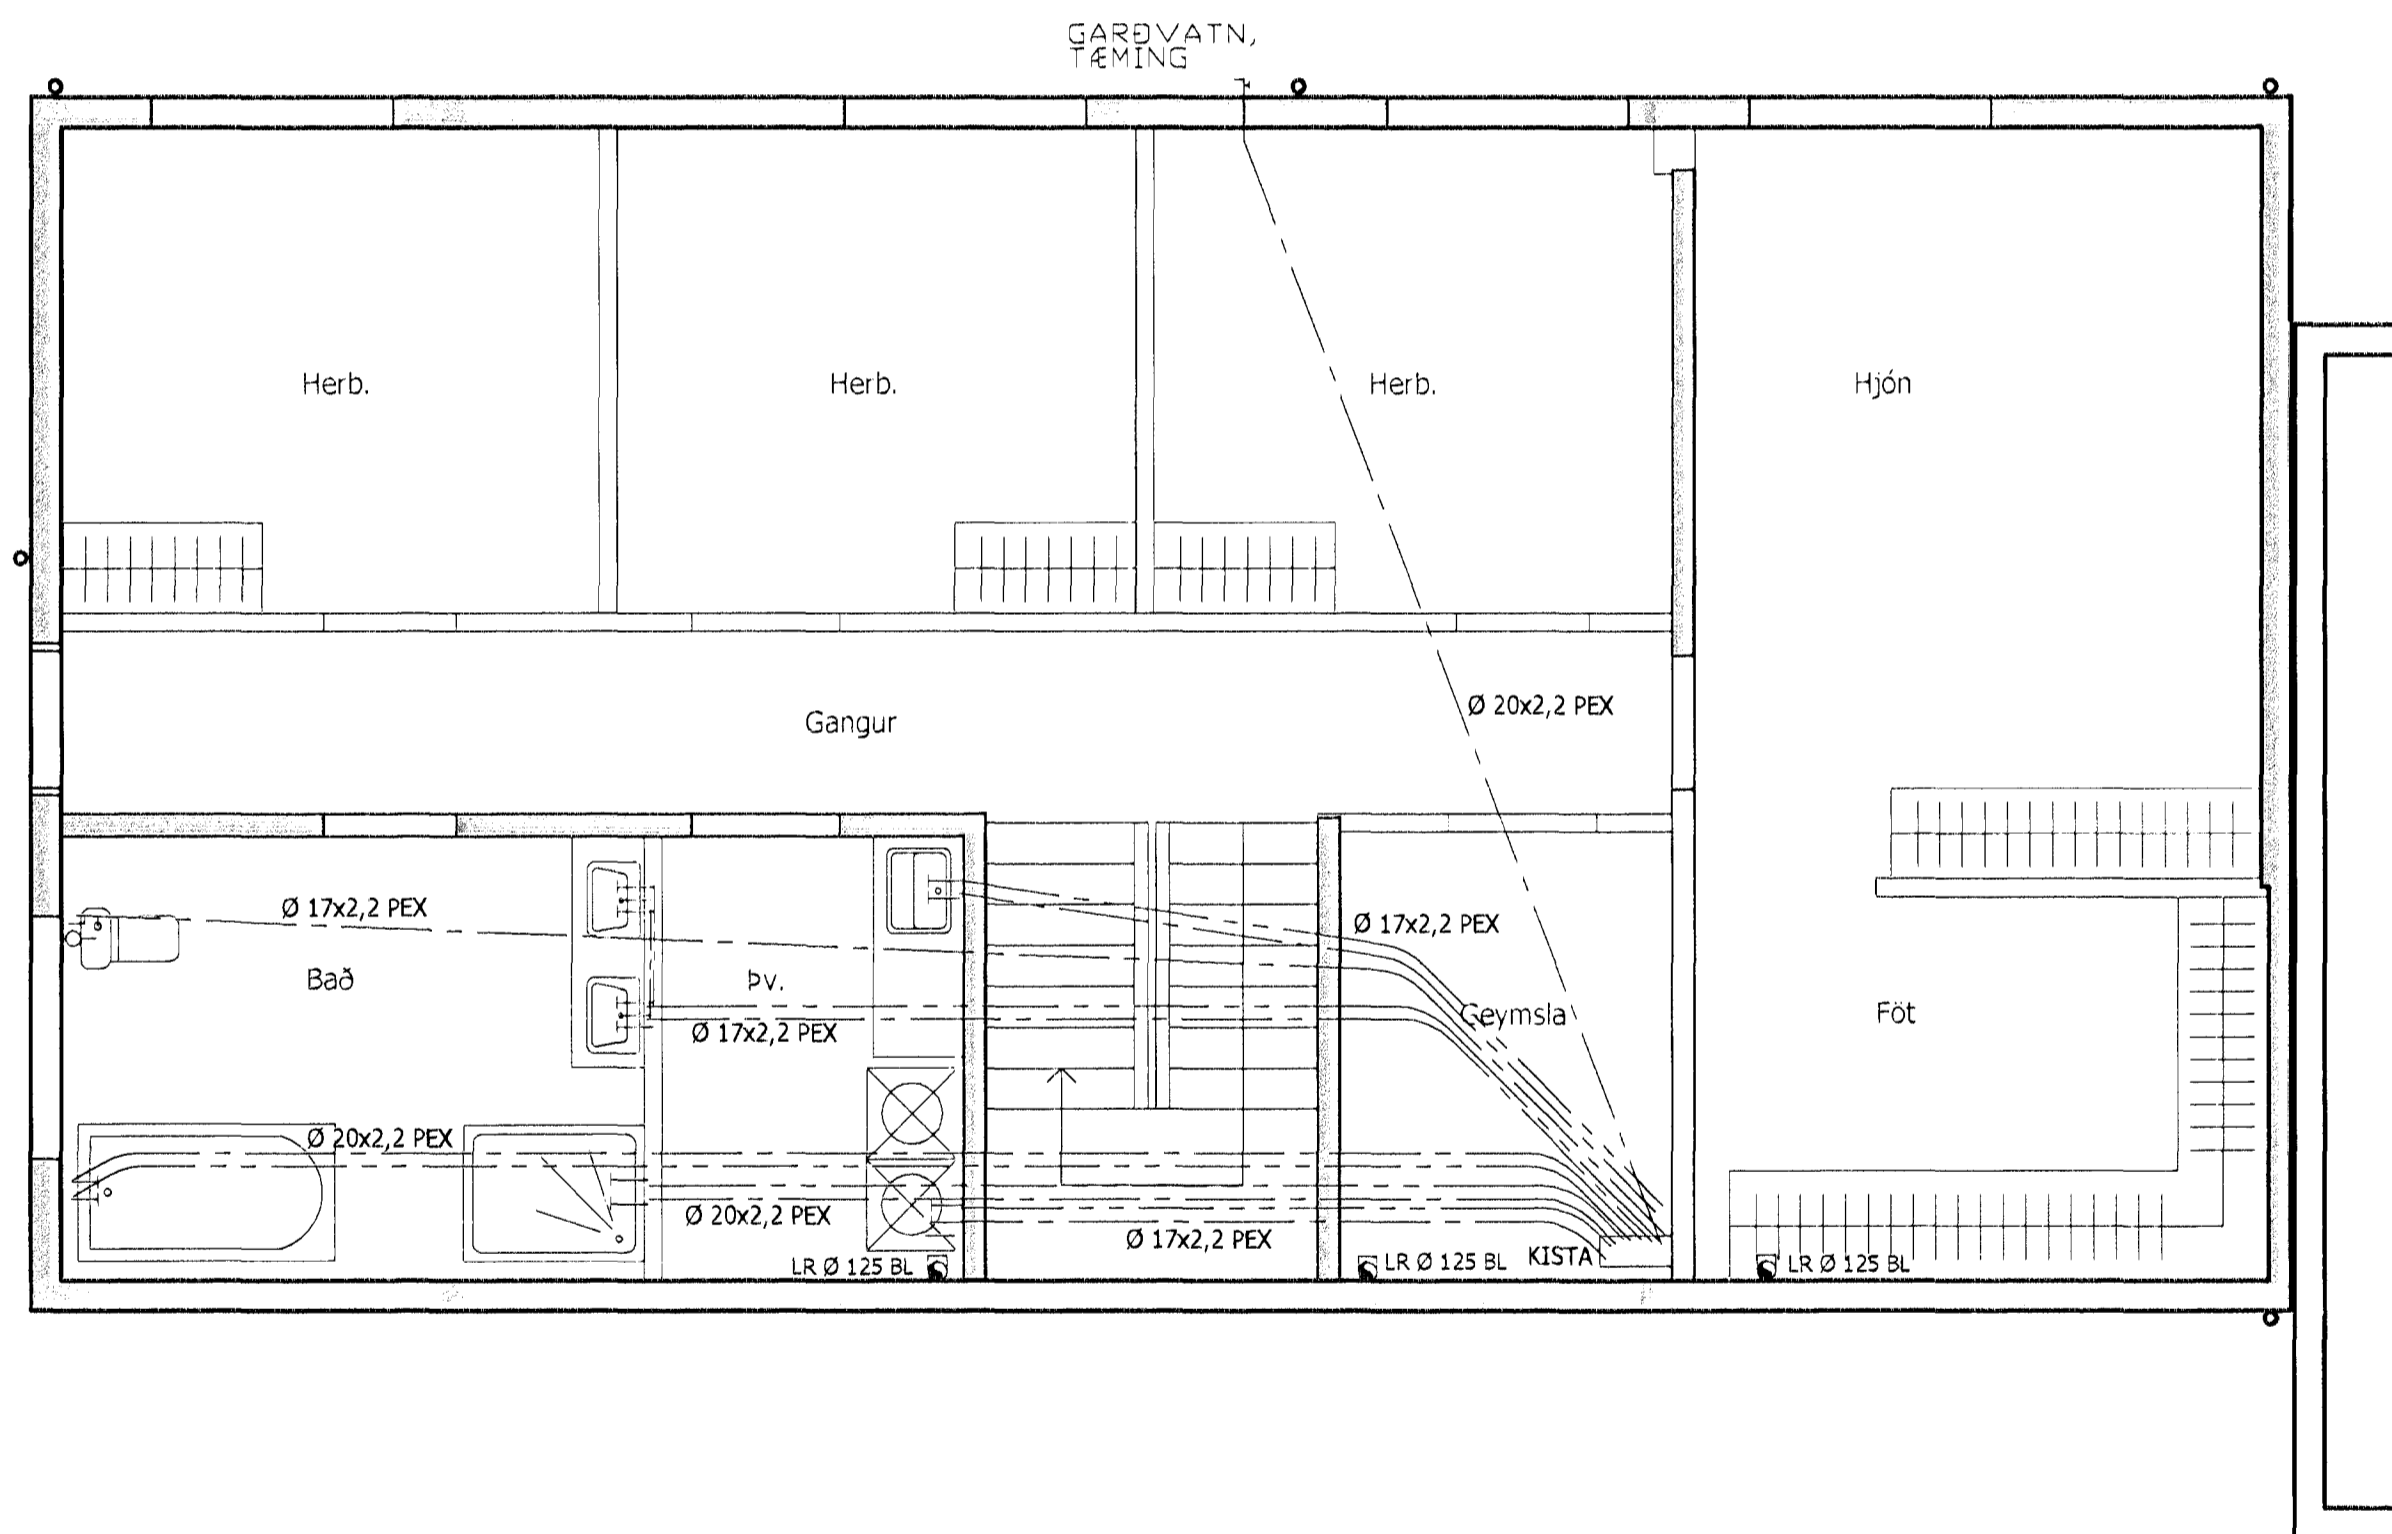

TÁKN FYRIR LAGNIR

- PÍPULÖGN FYRIR SKOLP
- PÍPULÖGN FYRIR REGNVATN
- PÍPULÖGN FYRIR JARÐVATN
- NEYSLUVATN KALT
- NEYSLUVATN HEITT

SKÝRINGAR:  
ALLT EFNI OG FRÁGANGUR LAGNA SKAL VERA  
SAMKVÆMT VIÐEIGANDI REGLUGERÐUM OG ÍSL. STAÐLI UM  
PLASTLAGNIR. GÆTA SKAL ÞESS AÐ EDLILEG ÞENNSLA  
HINDRIST EKKI Á LÖGNUM.

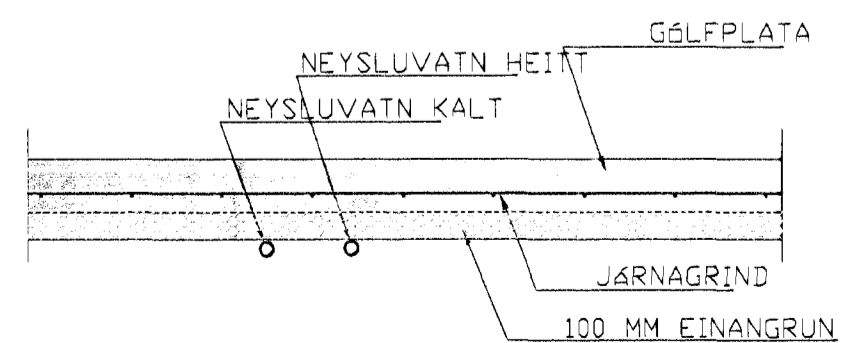

SNID Í NEYSLUVATN Í GÓLFÍ Á FYLINGU 1:20  
RÖR Í RÖR

FURUÁS NR.10, HAFNARFIRÐI

HERMANN ISEBARN MFI  
TEIKNISTOFA HAFNARVÍK 82  
s 8487250 kt 050244-4319 netfang hisl@sinnet.is

Mál	1:50	NEYSLUVATNSLAGNIR
Dags	nov. 2012	GRUNNYND 1:HÉÐAR
Blad	5	

Yfirfarið

Hannað