


Samþykkt þann *SP*

28. jan. 2013

Byggingafræðingur í Hafnarfirði
Fh. Hrólfur S. Gunnlaugsson

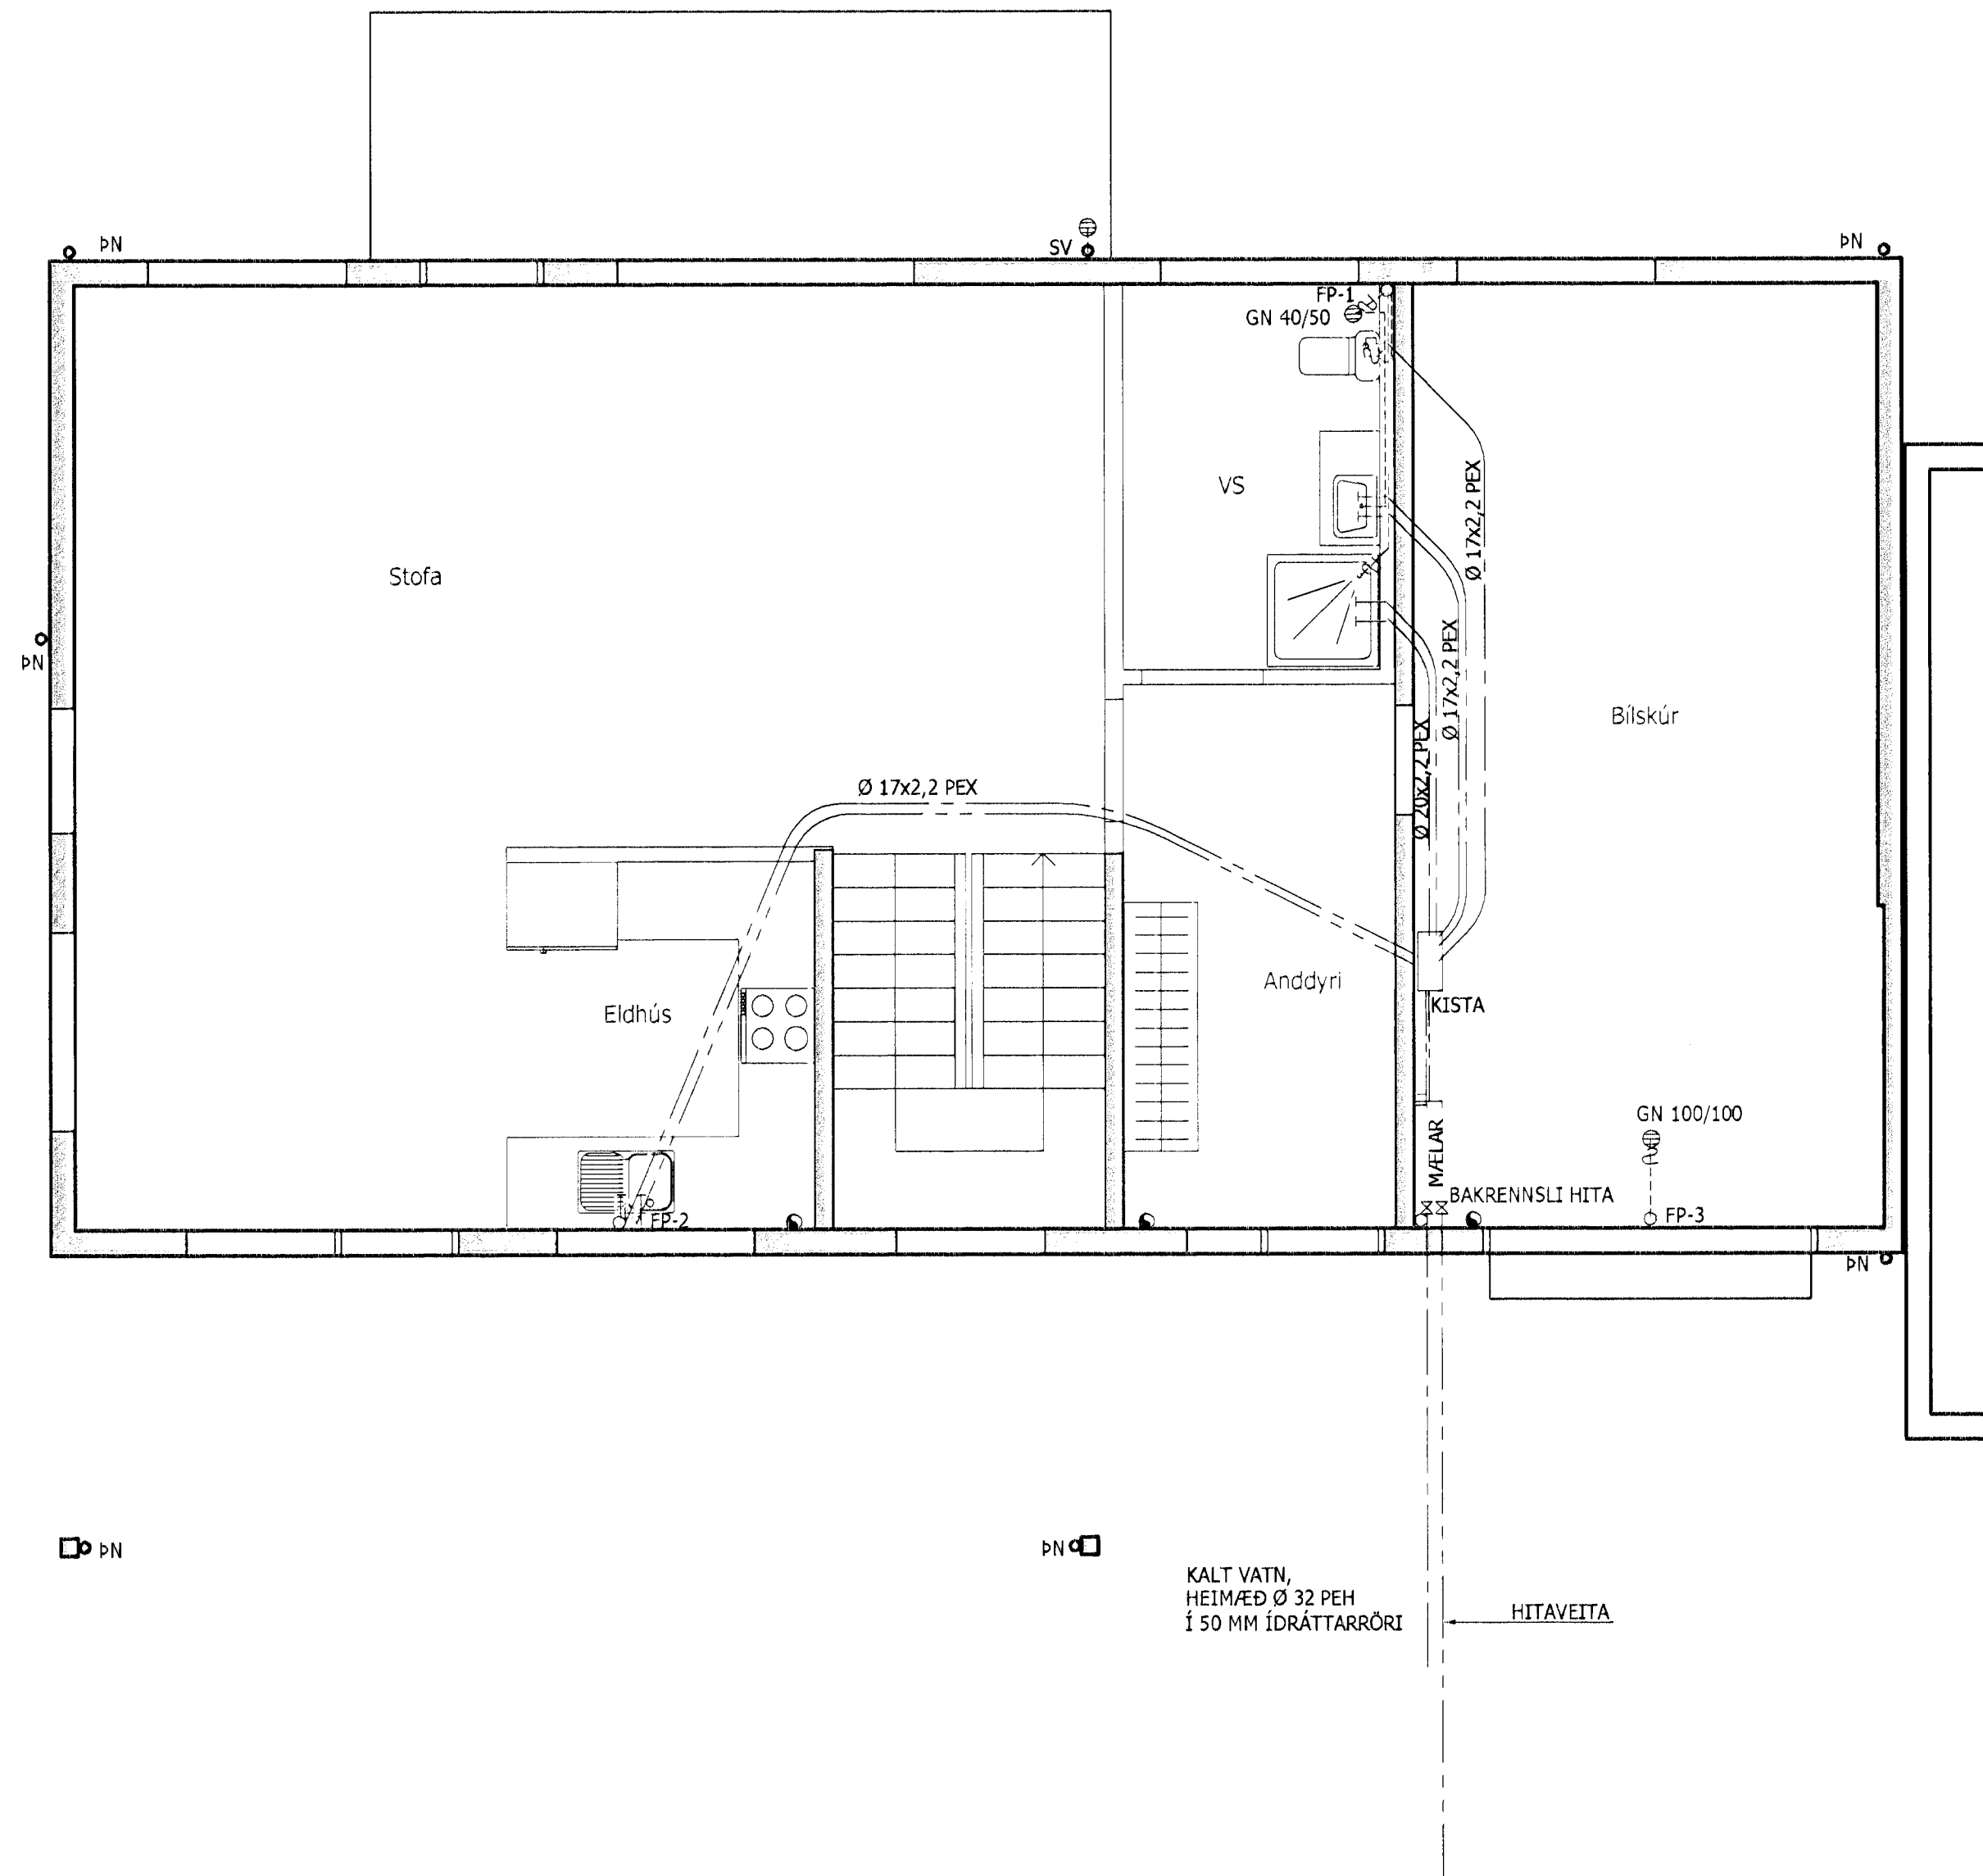

TÁKN FYRIR LAGNIR

- PÍPULÖGN FYRIR SKOLP
- PÍPULÖGN FYRIR REGNVATN
- PÍPULÖGN FYRIR JARÐVATN
- NEYSLUVATN KALT
- NEYSLUVATN HEITT

FURUÁS NR.10, HAFNARFIRÐI

HERMANN ISEBARN MFI
TEIKNISTOFA HAMRAVEIÐ 82
s 8487250 kt 050244-4319 netfang his@simnet.is

Mál	1:50	FRÆRENNSLI OG NEYSLUVATNSLAGNIR
Dags	nov. 2012	GRUNNMYND 2.HÆÐAR
Blað	6	

Yfirfarir

Hannað

Hermann Isebarn

SP

KALT VATN,
HEIMÆÐ Ø 32 PEH
Í 50 MM IDRÁTTARRÖRI

HITAVEITA