


Samþykkt þingi

28. jan. 2013

Byggingafrúinn / Hafnarfirði  
F.h. Hrólfur S. Gunnlaugsson

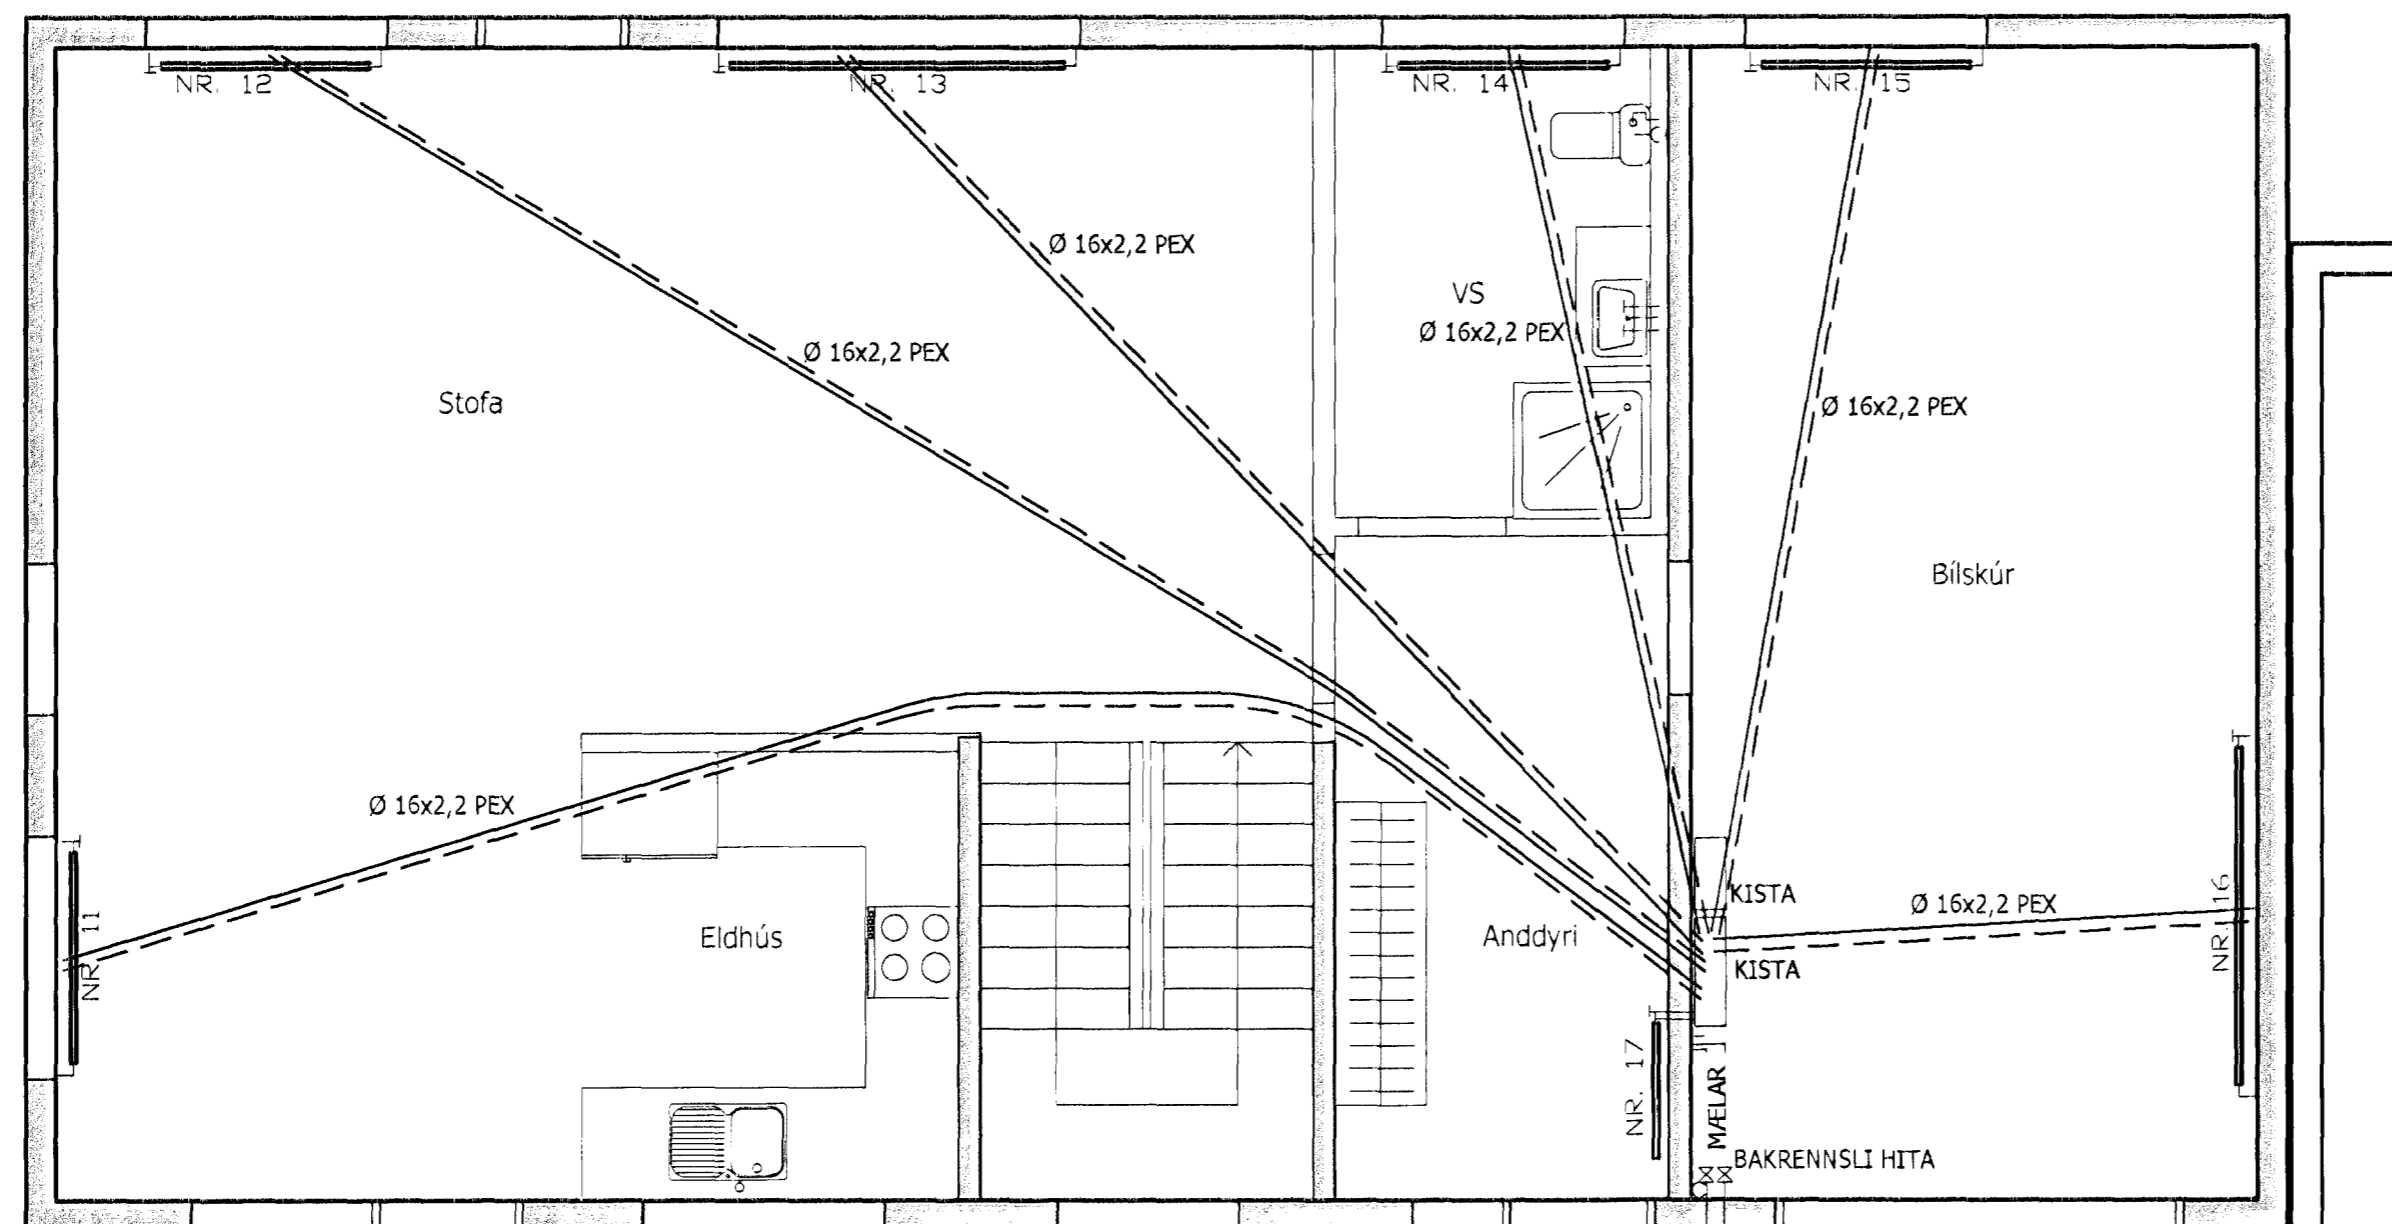

KALT VATN,  
HEIMÆÐ Ø 32 PEH  
Í 50 MM IDRÁTTARRÖRI

HITAVEITA

FURUAS NR.10, HAFNARFIRÐI

HERMANN ISEBARN MFI  
TEIKNISTOFA HAMRAVIK 82  
s 8487250 kt 050244-4319 netfang hsi@simnet.is

Mál	1:50	HITALAGNIR
Dags.	nov. 2012	GRUNNMYND 1 HÉÐAR
Blað	8	

Yfirfarið

Hannað

*Hermann Iseborn*