


Samþykkt þann
 28. jan. 2013
 Byggingafultrúinn í Hafnarfirði
 Fh. Hrólfur S. Gunnlaugsson

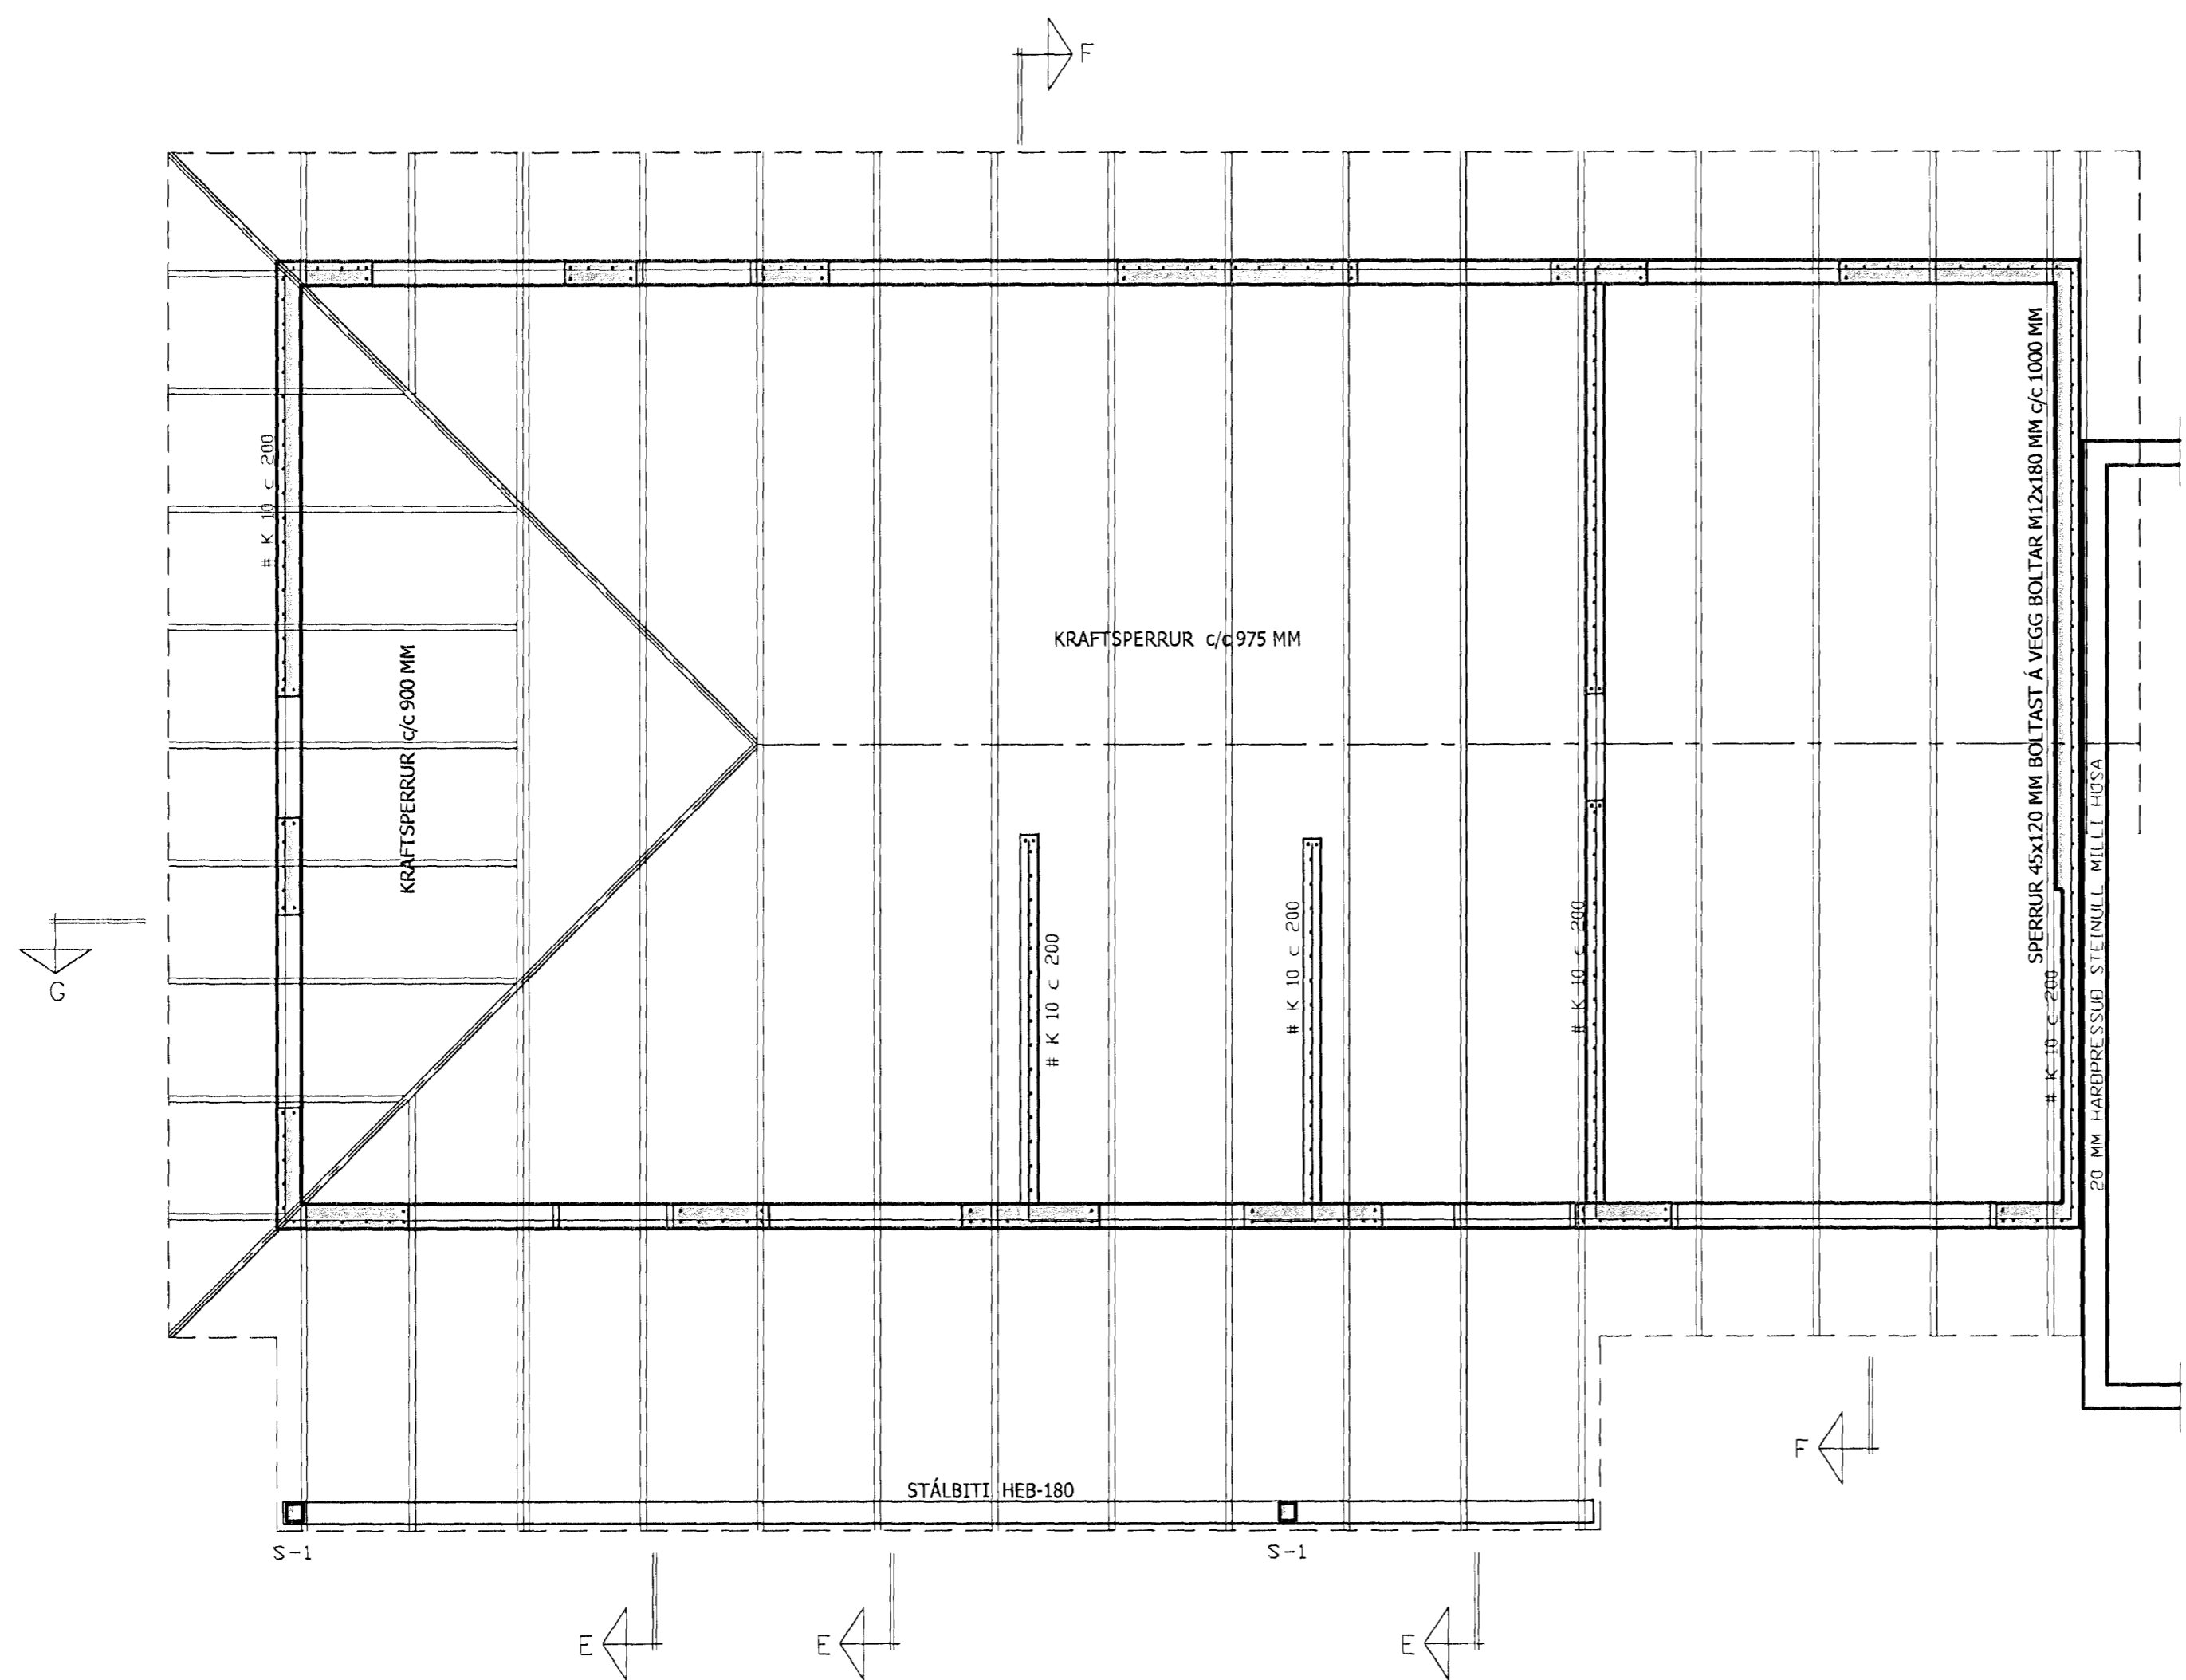

SJÁ SÉRTEIKNINGU S.G. EINGAHÚSA
 AF KRAFTSPERRUM

FURUÁS NR.10, HAFNARFIRÐI		
HERMANN ISEBARN MFI <small>TEIKNISTOFA HAMRAVÉK 82 s 8487250 kt 050244-4319 netfang his@isinnet.is</small>		
M&I	1:50	JÁRNBEIT STEINSTEYPA ÞAKBITAR OG VEGGIR
Dags.	nov. 2012	GRUNNMYND 2.HÆÐAR
Blað	11	
Yfirfarir		
Hannað <i>Herman Iseborn</i>		