


Þáttur 10
28. Jan. 2013

Byggingafróunni í Hafnarfirði
F.h. Hrólfur S. Gunnlaugsson

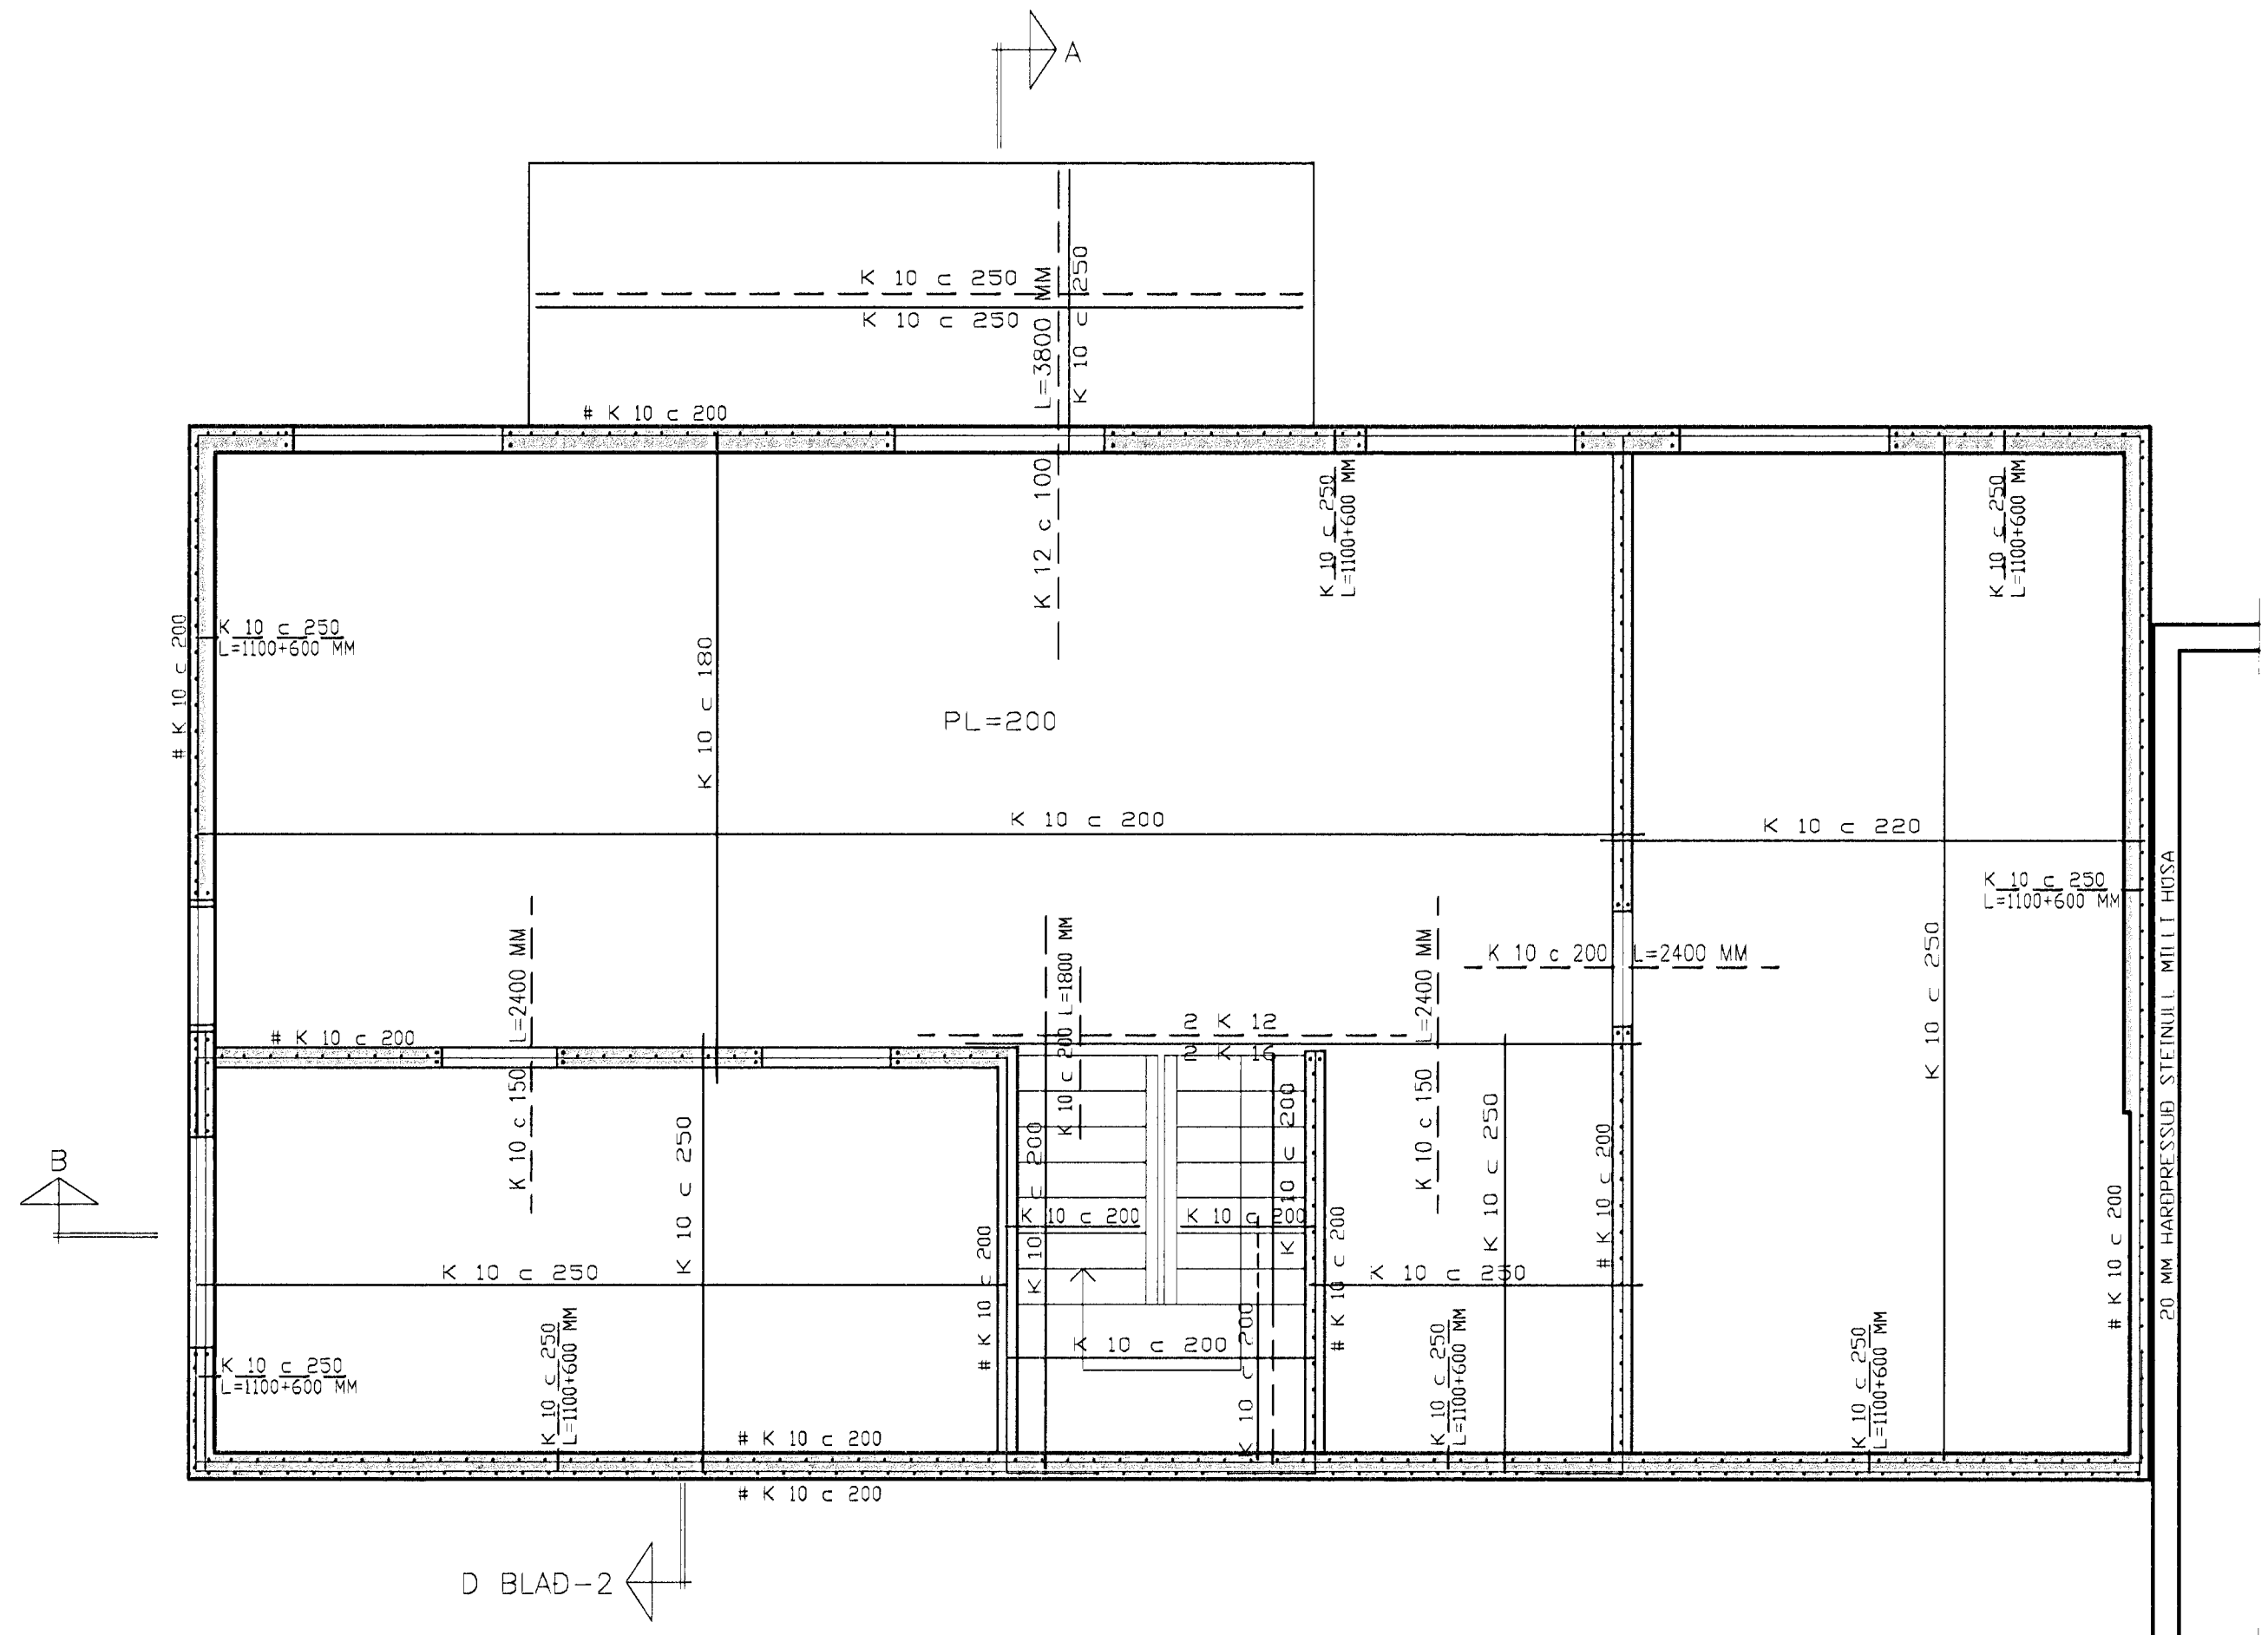

S-1

S-1

SKÝRINGAR
PLÖTUBÝKKT 200 MM
SVALIR 210 MM
STIGABAK 140 MM

Breytingar	
A	Jan 2013 tvöföldum á Járnaþrúnni í vegg með fyllingu að

FURUÁS NR.10, HAFNARFIRÐI

HERMANN ISEBARN MFI
TEIKNISTOFNA HAMRAVÍK 82
s 8487250 kt 050244-4319 netfang his@simnet.is

Mál	1:50	JÁRNBEIT STEINSTEYPA
Dags	nov. 2012	LÖFTPLATA OG VEGGIR
Blað	10	GRUNNMYND 1HÉÐAR

Yfirfarið: *[Signature]*

Hannað: *[Signature]*