


Samþykkt þann 28. Jún. 2013
 Byggingafulltrúinn í Hafnarfirði
 E.h. Hrófur S. Gunnlaugsson

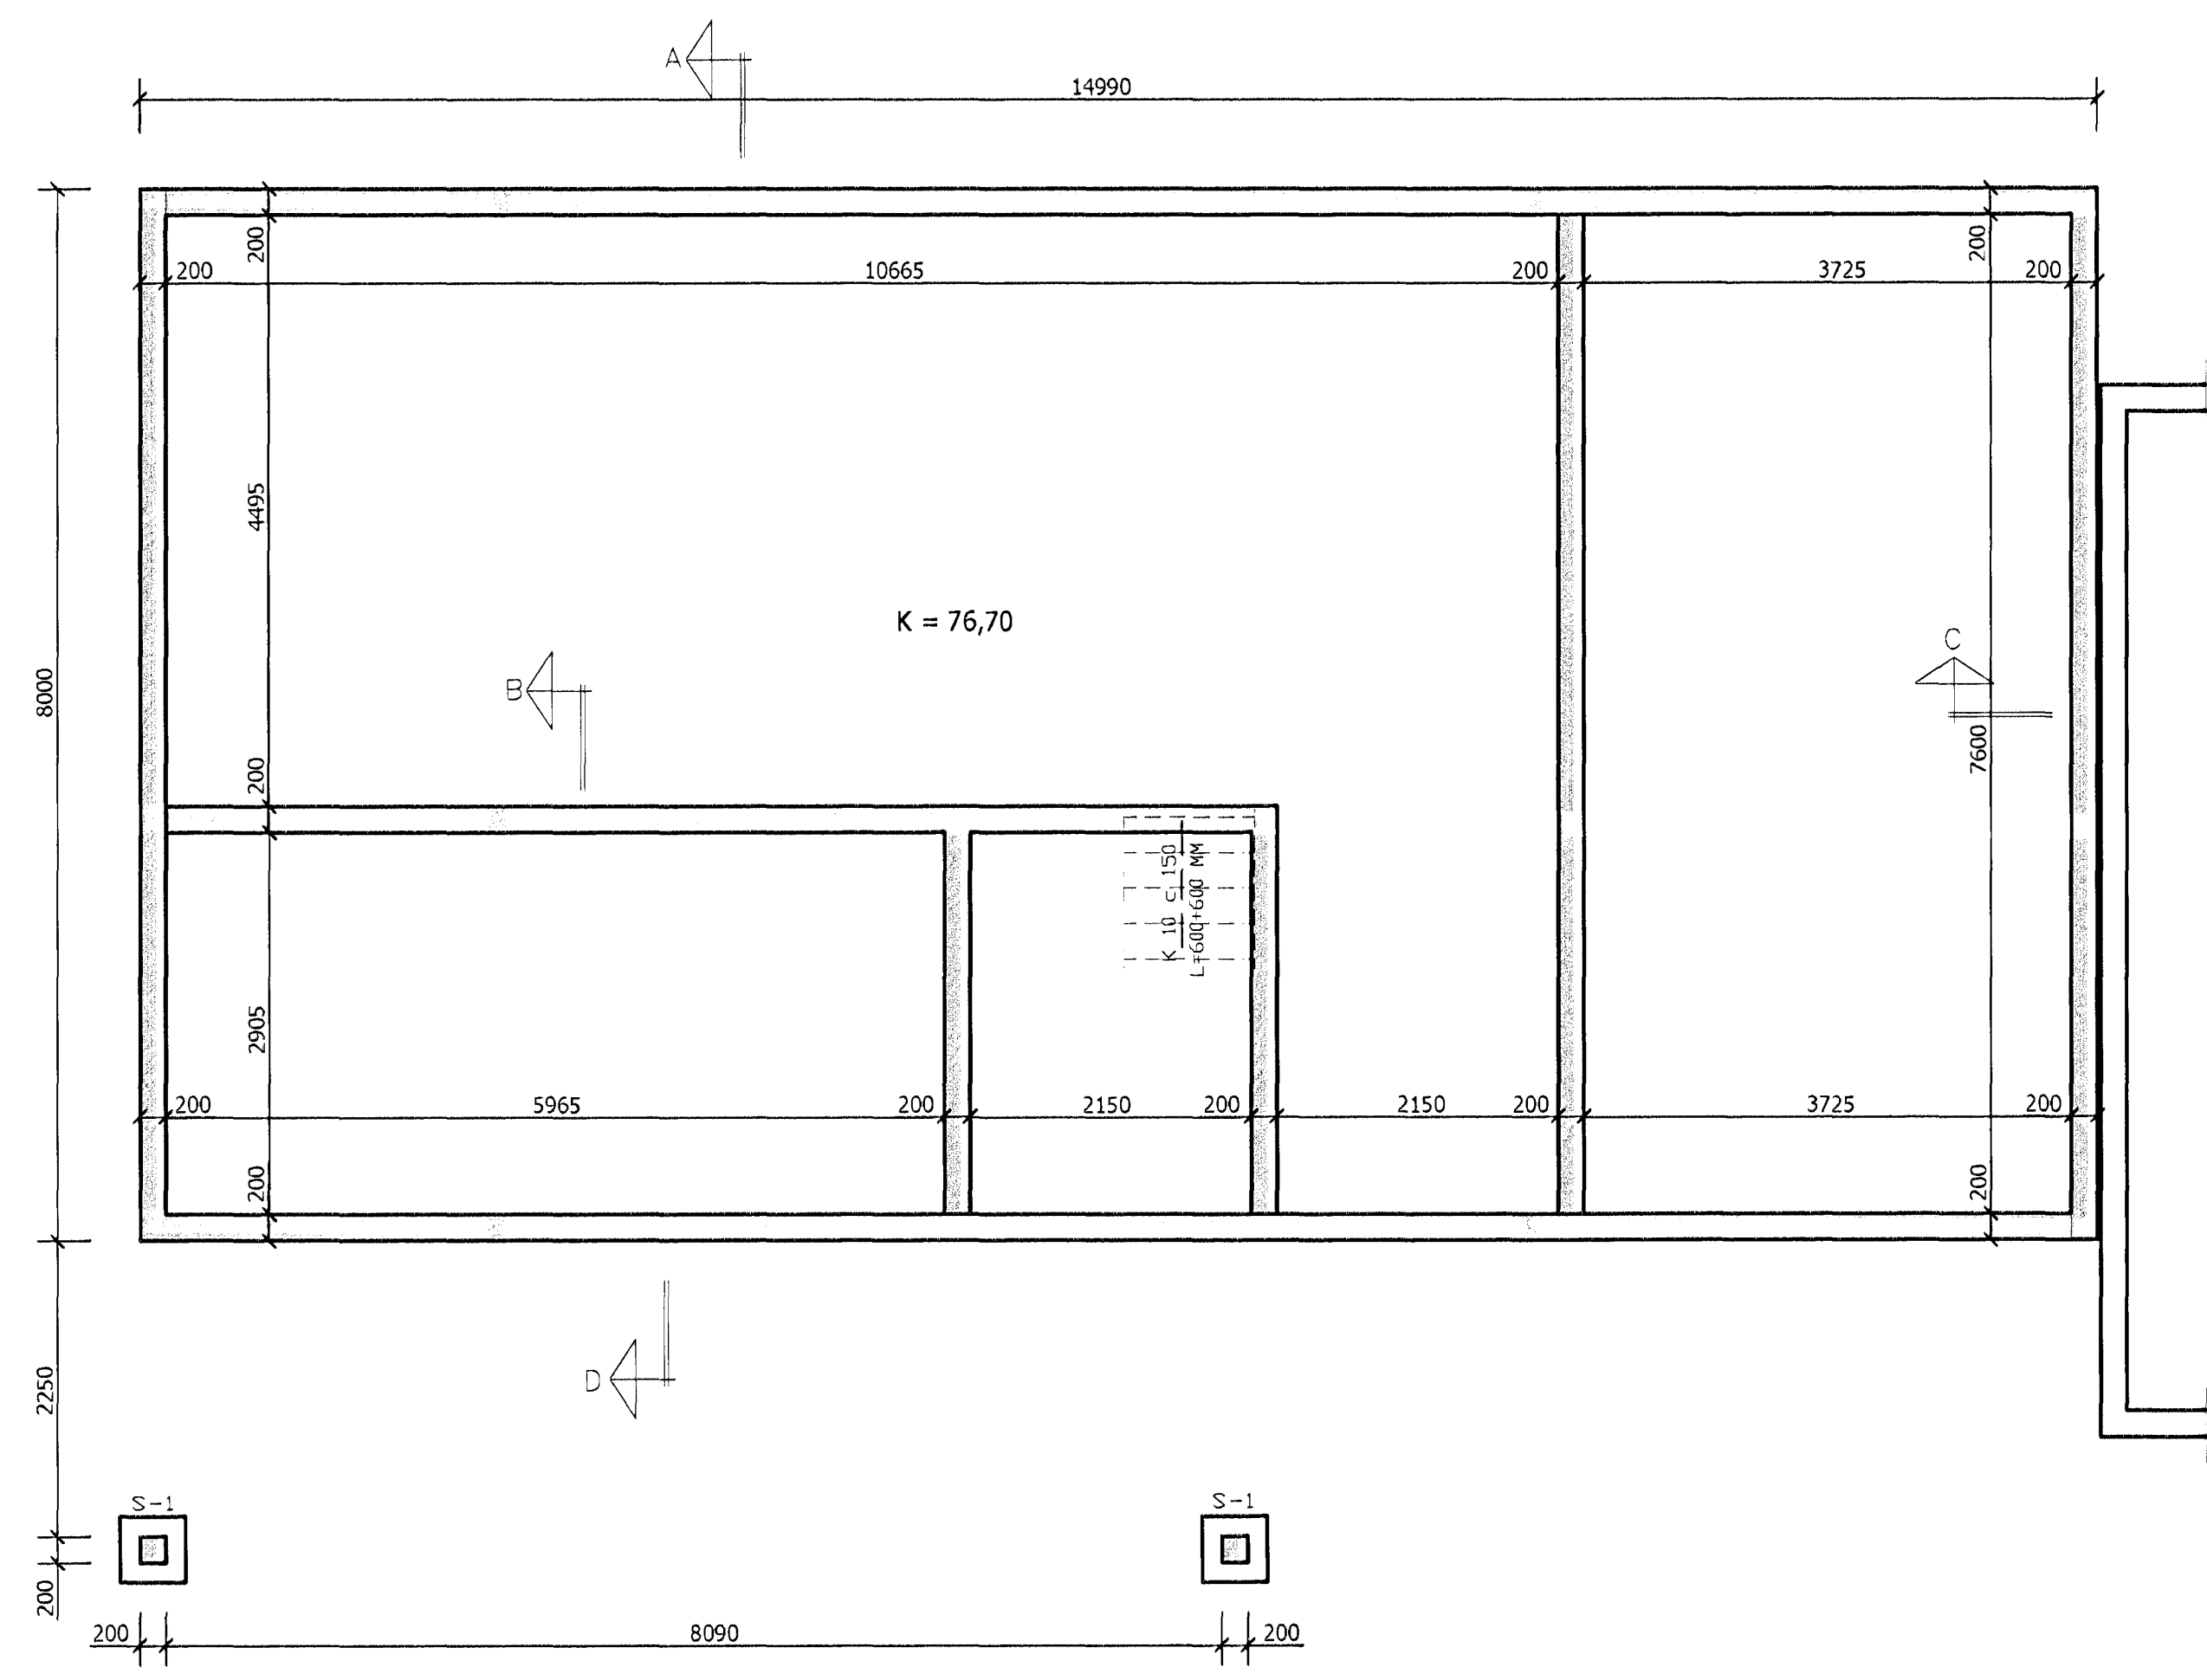

SJÁ SNIÐ OG SKÝRINGAR Á BLAÐI NR.2

FURUÁS NR.10, HAFNARFIRÐI		
HERMANN ISEBARN MTFI <small>TEIKNISTOFA HAMRAVEK 82 s 8487250 kt 050244-4319 netfang hisi@sinnet.is</small>		
Mál	1:50	UNDIRSTÆÐUR
Dags	nov. 2012	GRUNNMYND
Blað	1	
Yfirfarir		
Hannað	<i>Hermann Iseborn</i>	