




Upprunalegur hönnuður: Árni Þór Helgason

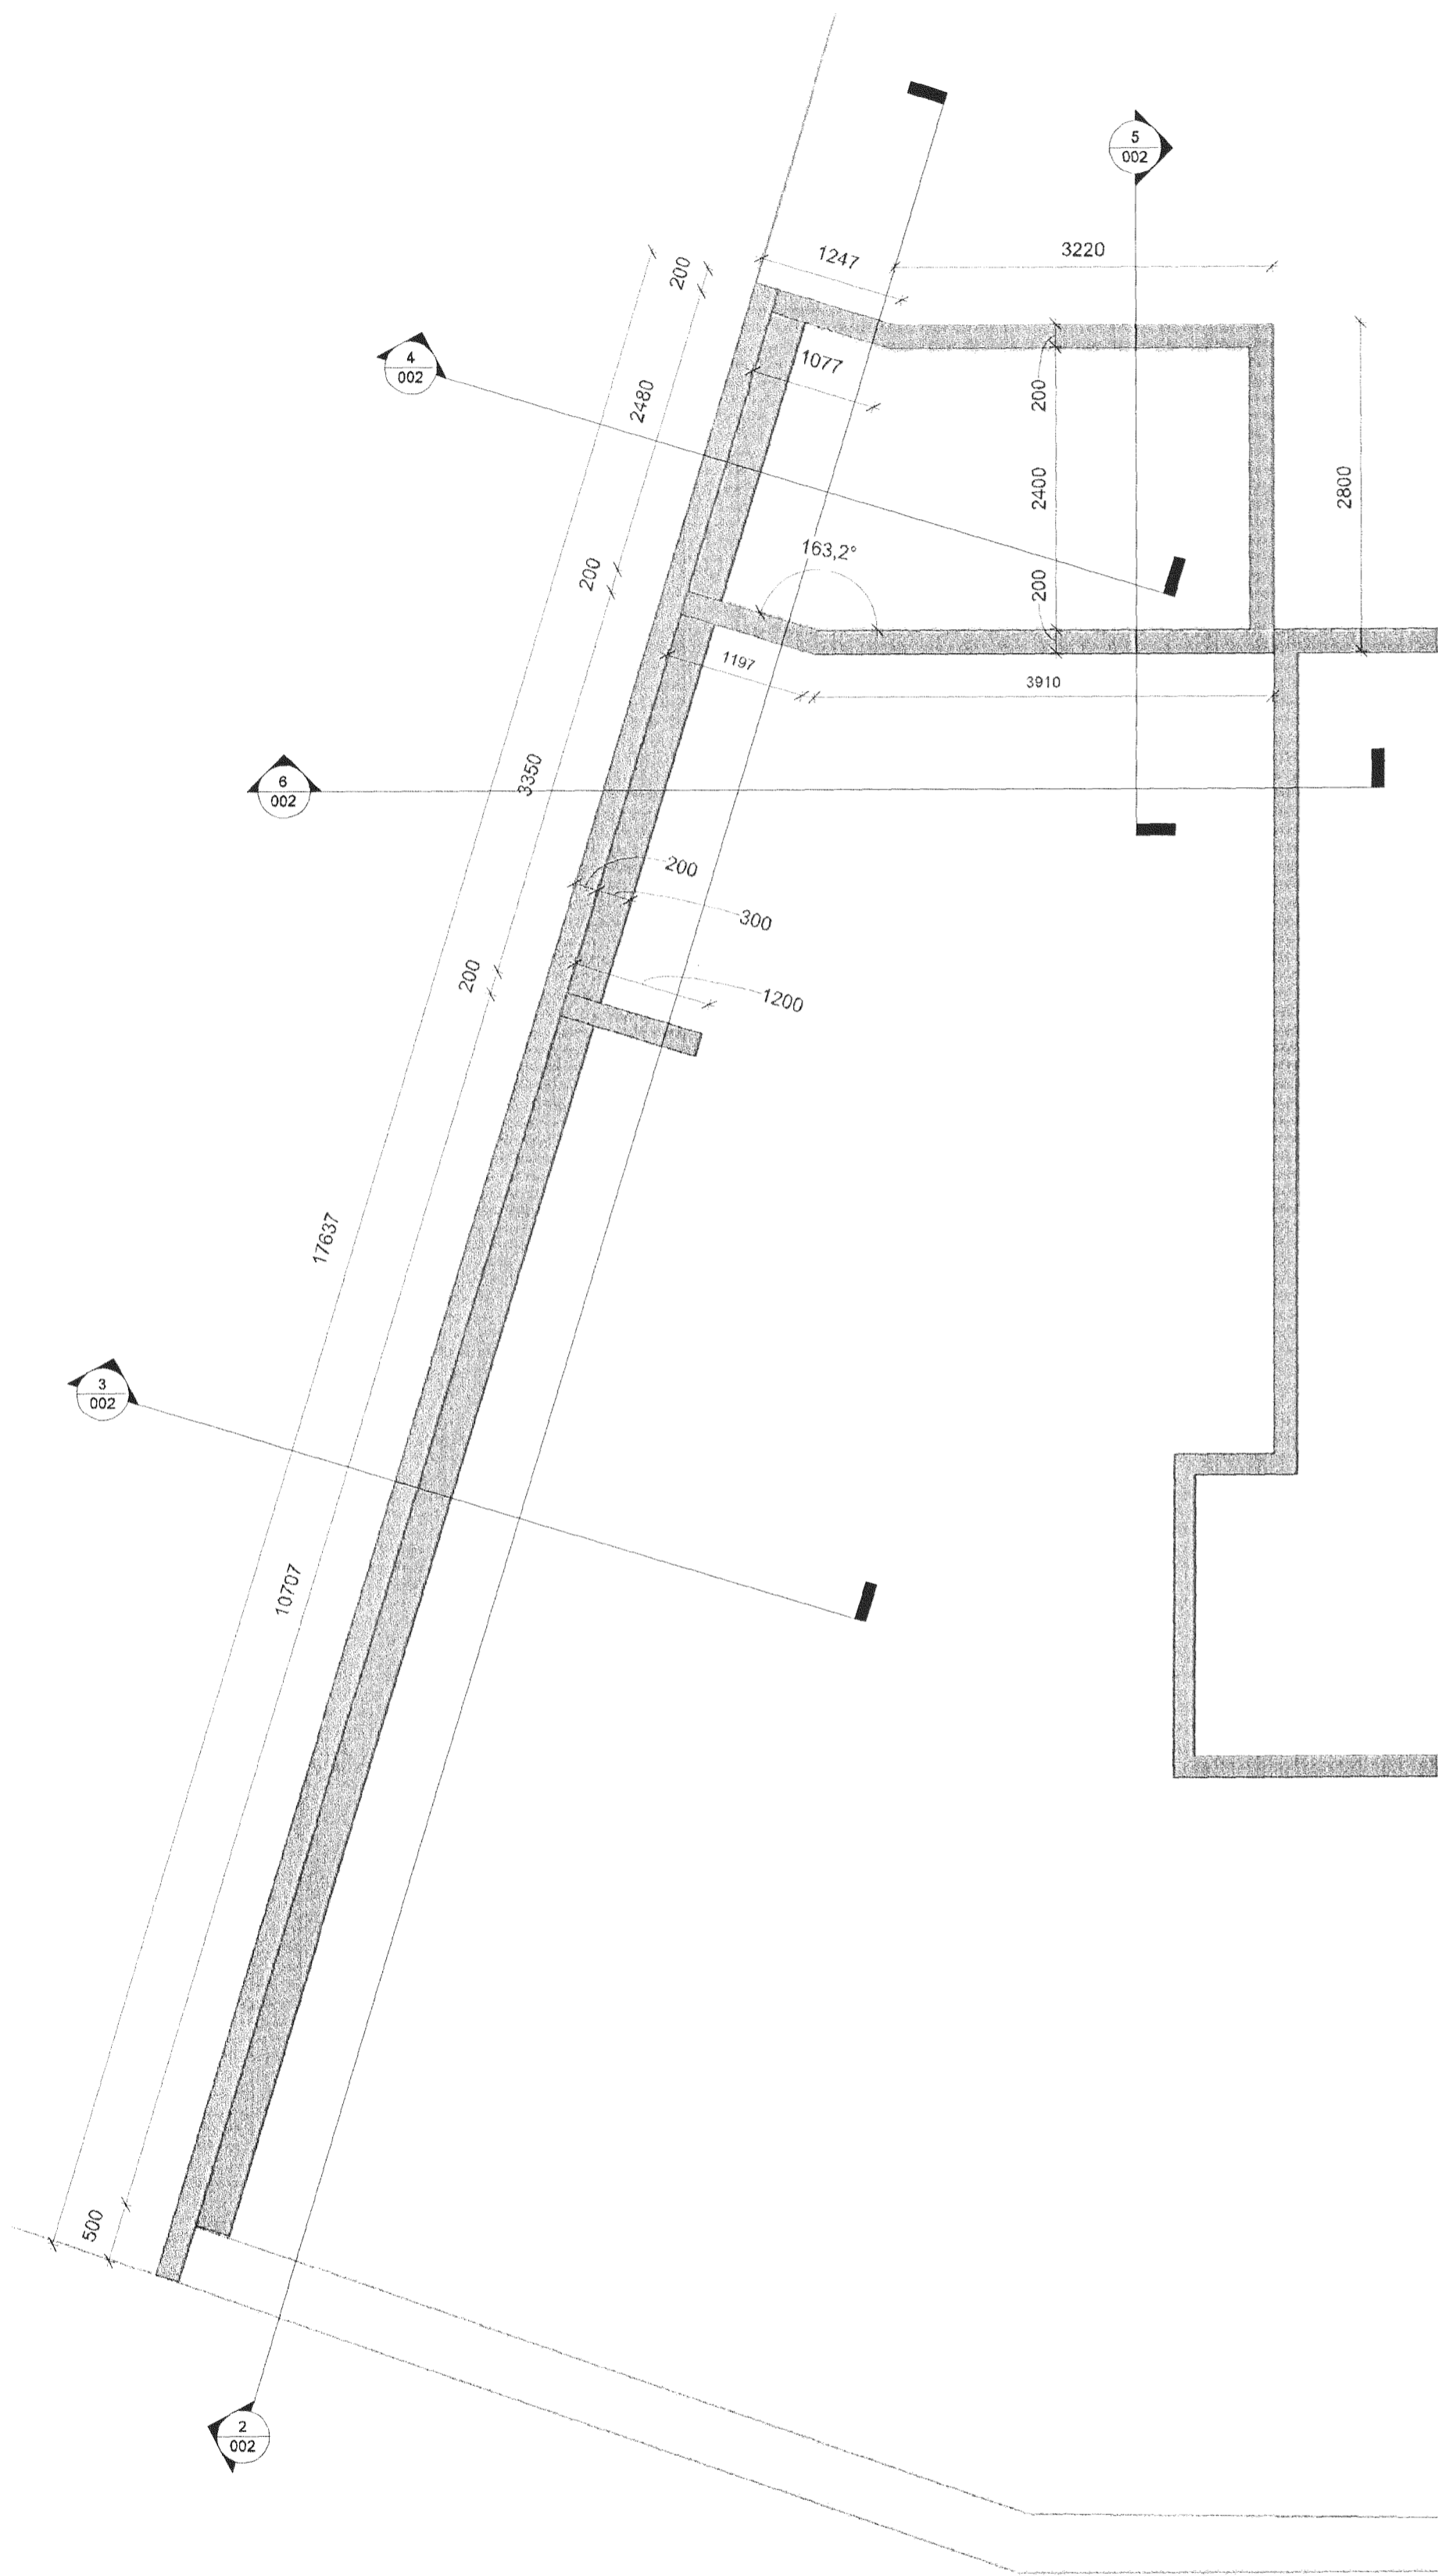


1 Sökklar
 1 : 50

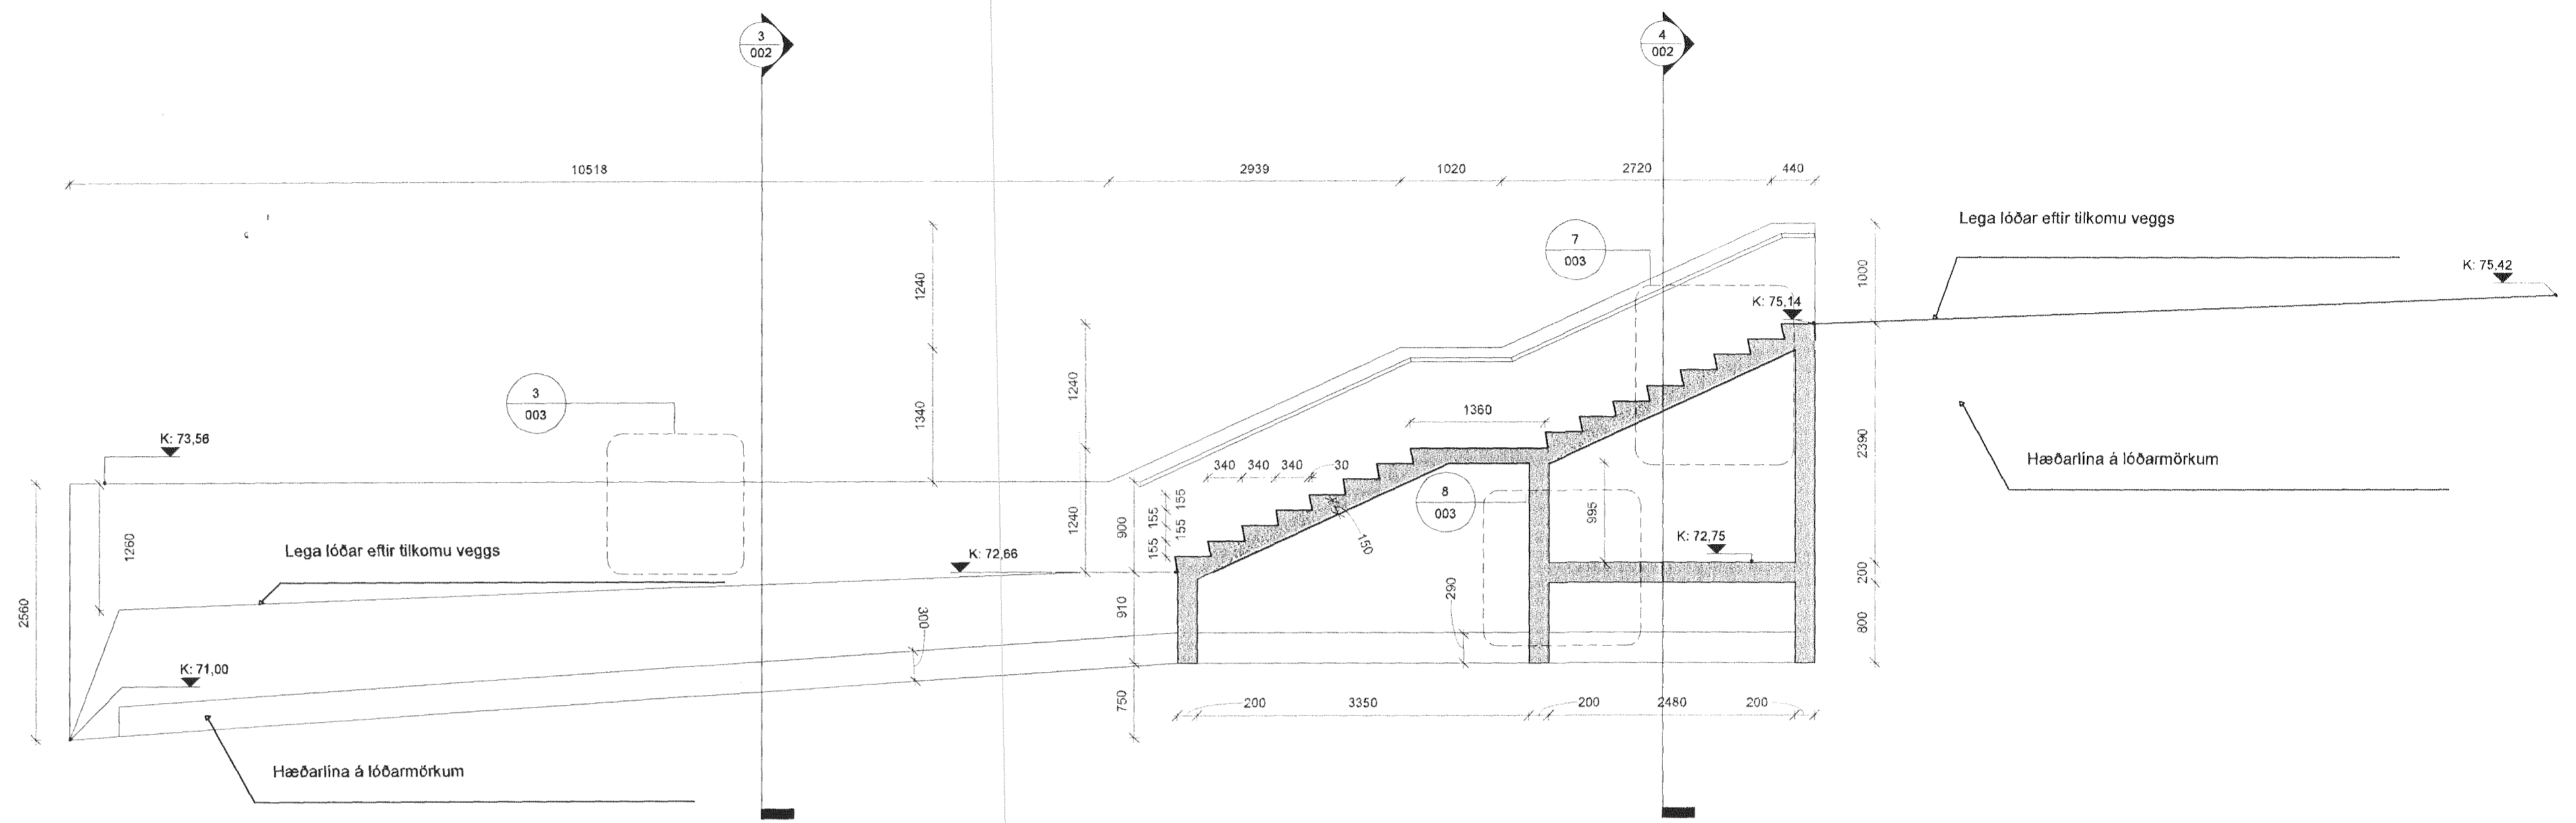


2 Snið A - A
 1 : 50

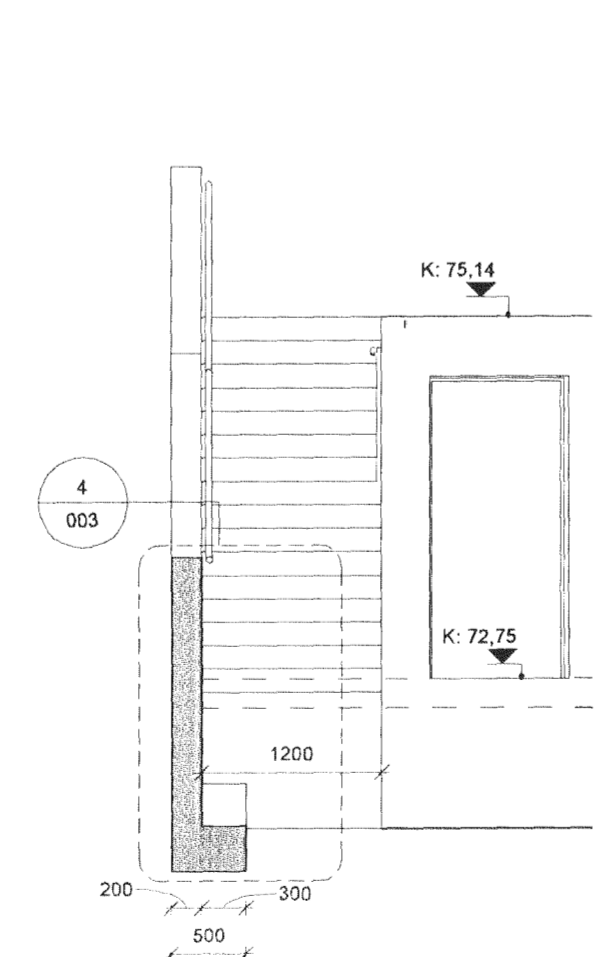


3 Snið B - B
 1 : 50

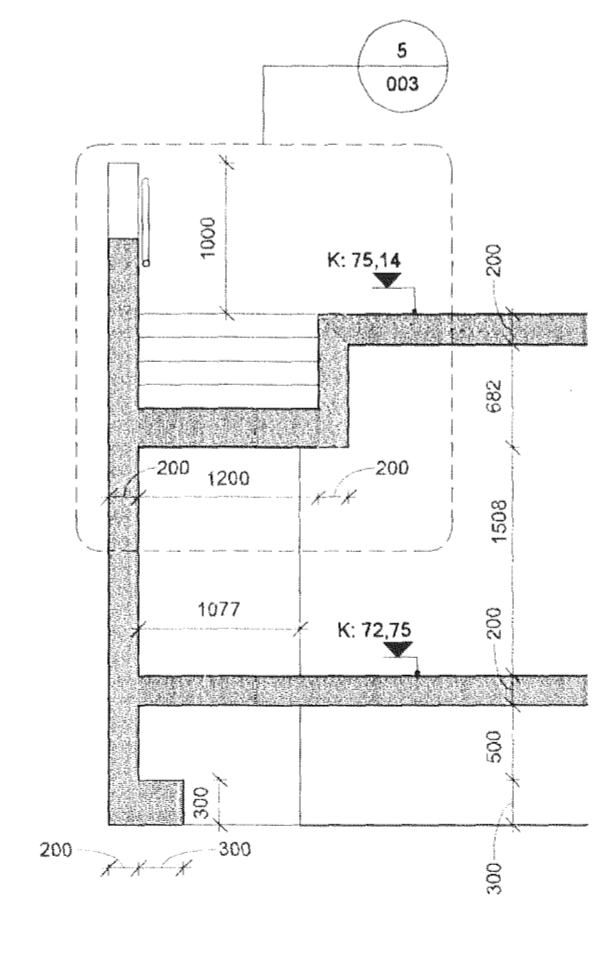

4 Snið C - C
 1 : 50

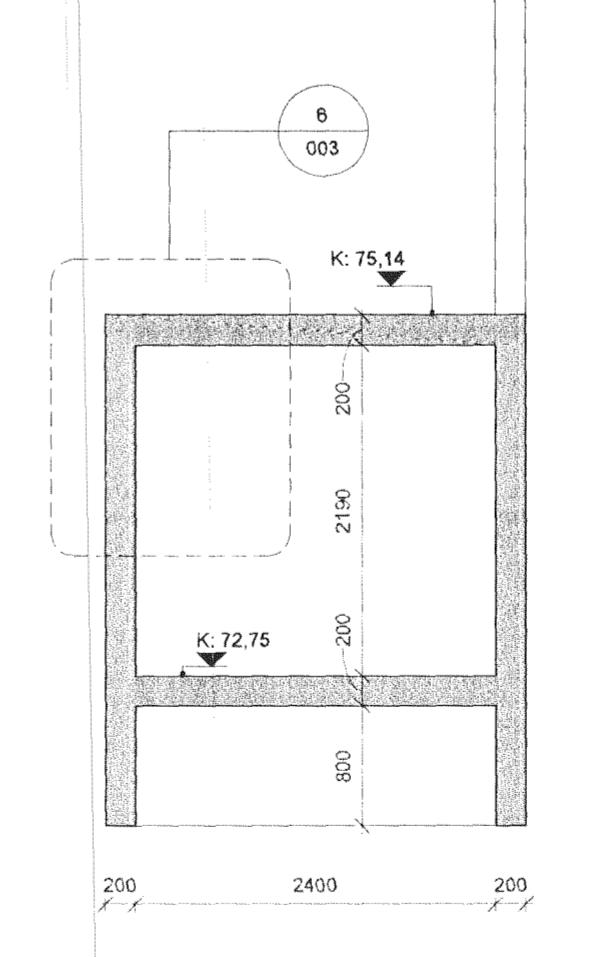

5 Snið D - D
 1 : 50

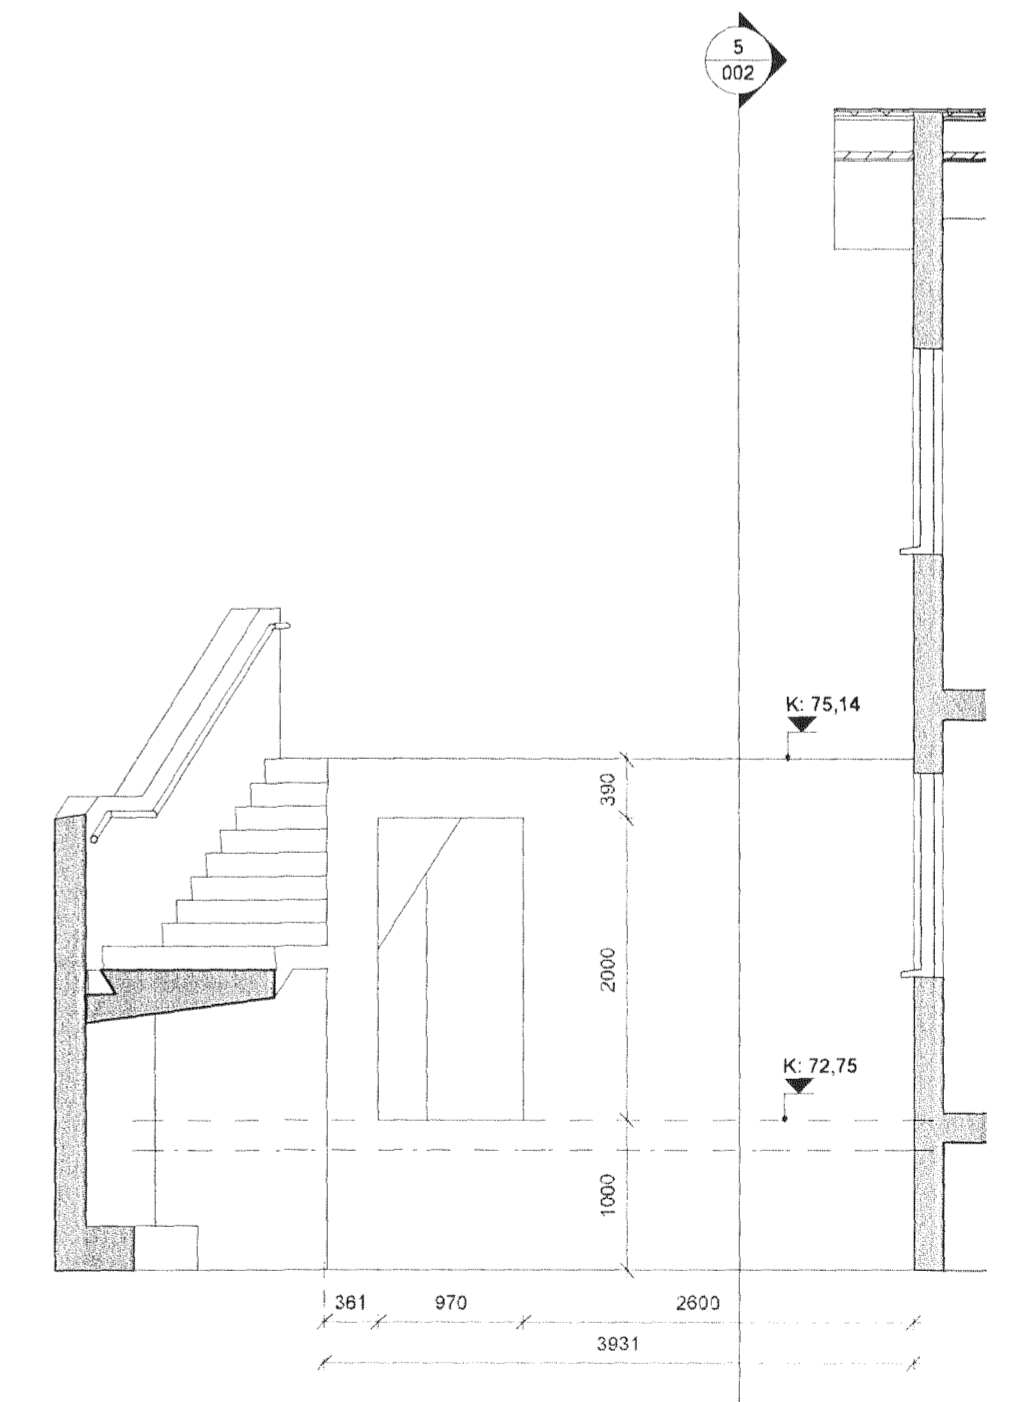

6 Snið E - E
 1 : 50

Samþykki löðarmörkunda Furuás 17 á vegg milli löðanna að Furuás 17.
 Dags: 23.03.2011
 Nafn: *[Signature]*
 Nafn: *[Signature]*

Utg. Tiv. - Dags. Talm. Skýring / Býrðing. Skv. v. - Dags.

Óttar Karlsson
 VERKGAUFIRIÐ
Fragangur á löðarmörkum
 TEGUND: VERK

Heimilisfang
 GATASTANDSTAVANG
Furuás 17, Hafnarfirði
 Veggur á Löðarmörkum milli
 Furuás 17 og Furuás 19
 Snið

LANDNÚMÉR:	207220
STADGR.:	25-241-B
MHL:	0102
MKV:	1 : 50
BLADSTÆRD:	A1
ÚTGÁFA DAGS:	08.03.2011
STOFN DAGS:	08.03.2011
TEIKNAD:	Karl Ómar Jónsson
YFIRFARIÐ:	KÖJ

01-03-11 - **002**

[Signature]
 HÖNNUNARSTAFUR
 Kf: 080355-2899
 Tel. númer: Kf: 080355-2899
 100469-3159