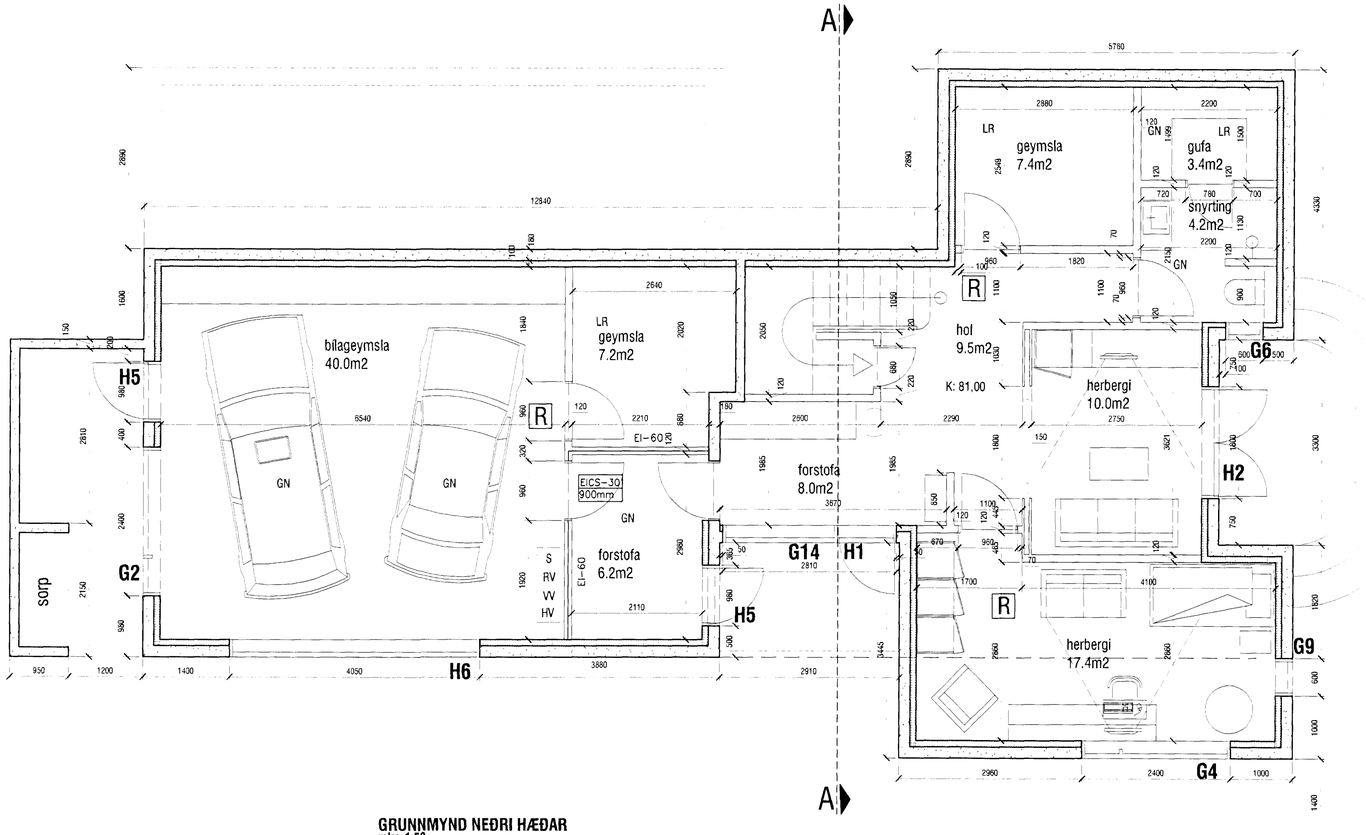

GRUNNMYND NEÐRI HÆÐAR
mkv. 1:50

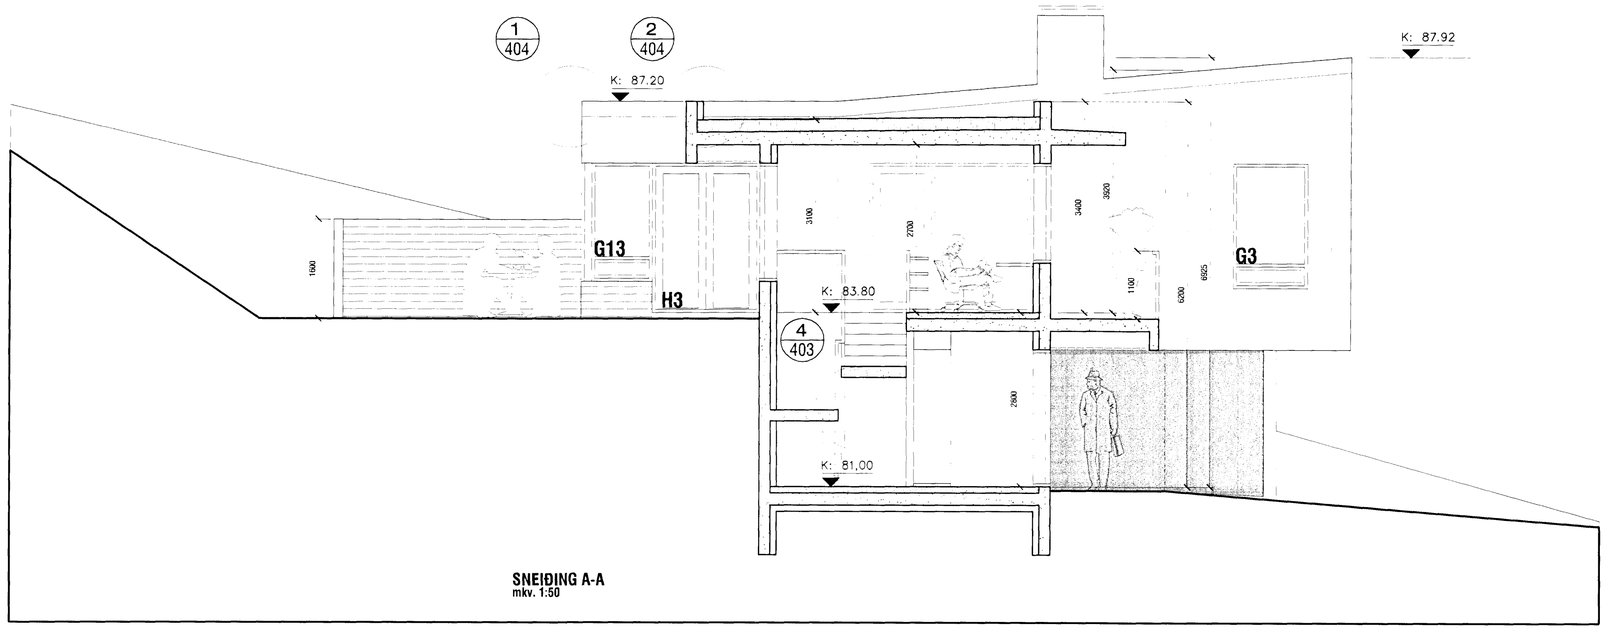

SNEIÐING A-A
mkv. 1:50

Samþykkt þann
03 NOV 2011
Hafnarfirði
Hrólfur S. Gunnlaugsson

aok! VERKSTÆÐI ARKITEKTA VERKSTÆÐI ARKITEKTA ehf - Gunnarssundi 3 220 Hfj. - sími: 565 9779 - email: aok@aok.is KÁRI EIRÍKSSON arkitekt FAÍ - kt: 070365-4059	verk: FURUÁS 22 - HAFNARFJÖRÐUR - einbýli				0626 302
	teikning: GRUNNMYND NEÐRI HÆÐAR, SNEIÐING A-A				
	blaðstærð: A1	VERKTEIKNING	mkv: 1:50	hannað: KE	teiknað: KE	dags: 01.12.2008
	Öll mál eru í millimetrum. Öll vatnsfríði skal bera undir hönnuð. Mælið eð at teikningum, öll mál athugist á staðnum. Öll athot og athlun teikningar að ráta eða í heild, er háð sjeðfeiga leyfi höfundar.				prentað: 01.12.2008