


Samþykkt þann
 23. jan. 2013
 Byggingafulltrúinn í Hafnarfirði
 F.h. Hrólfur S. Gunnlaugsson

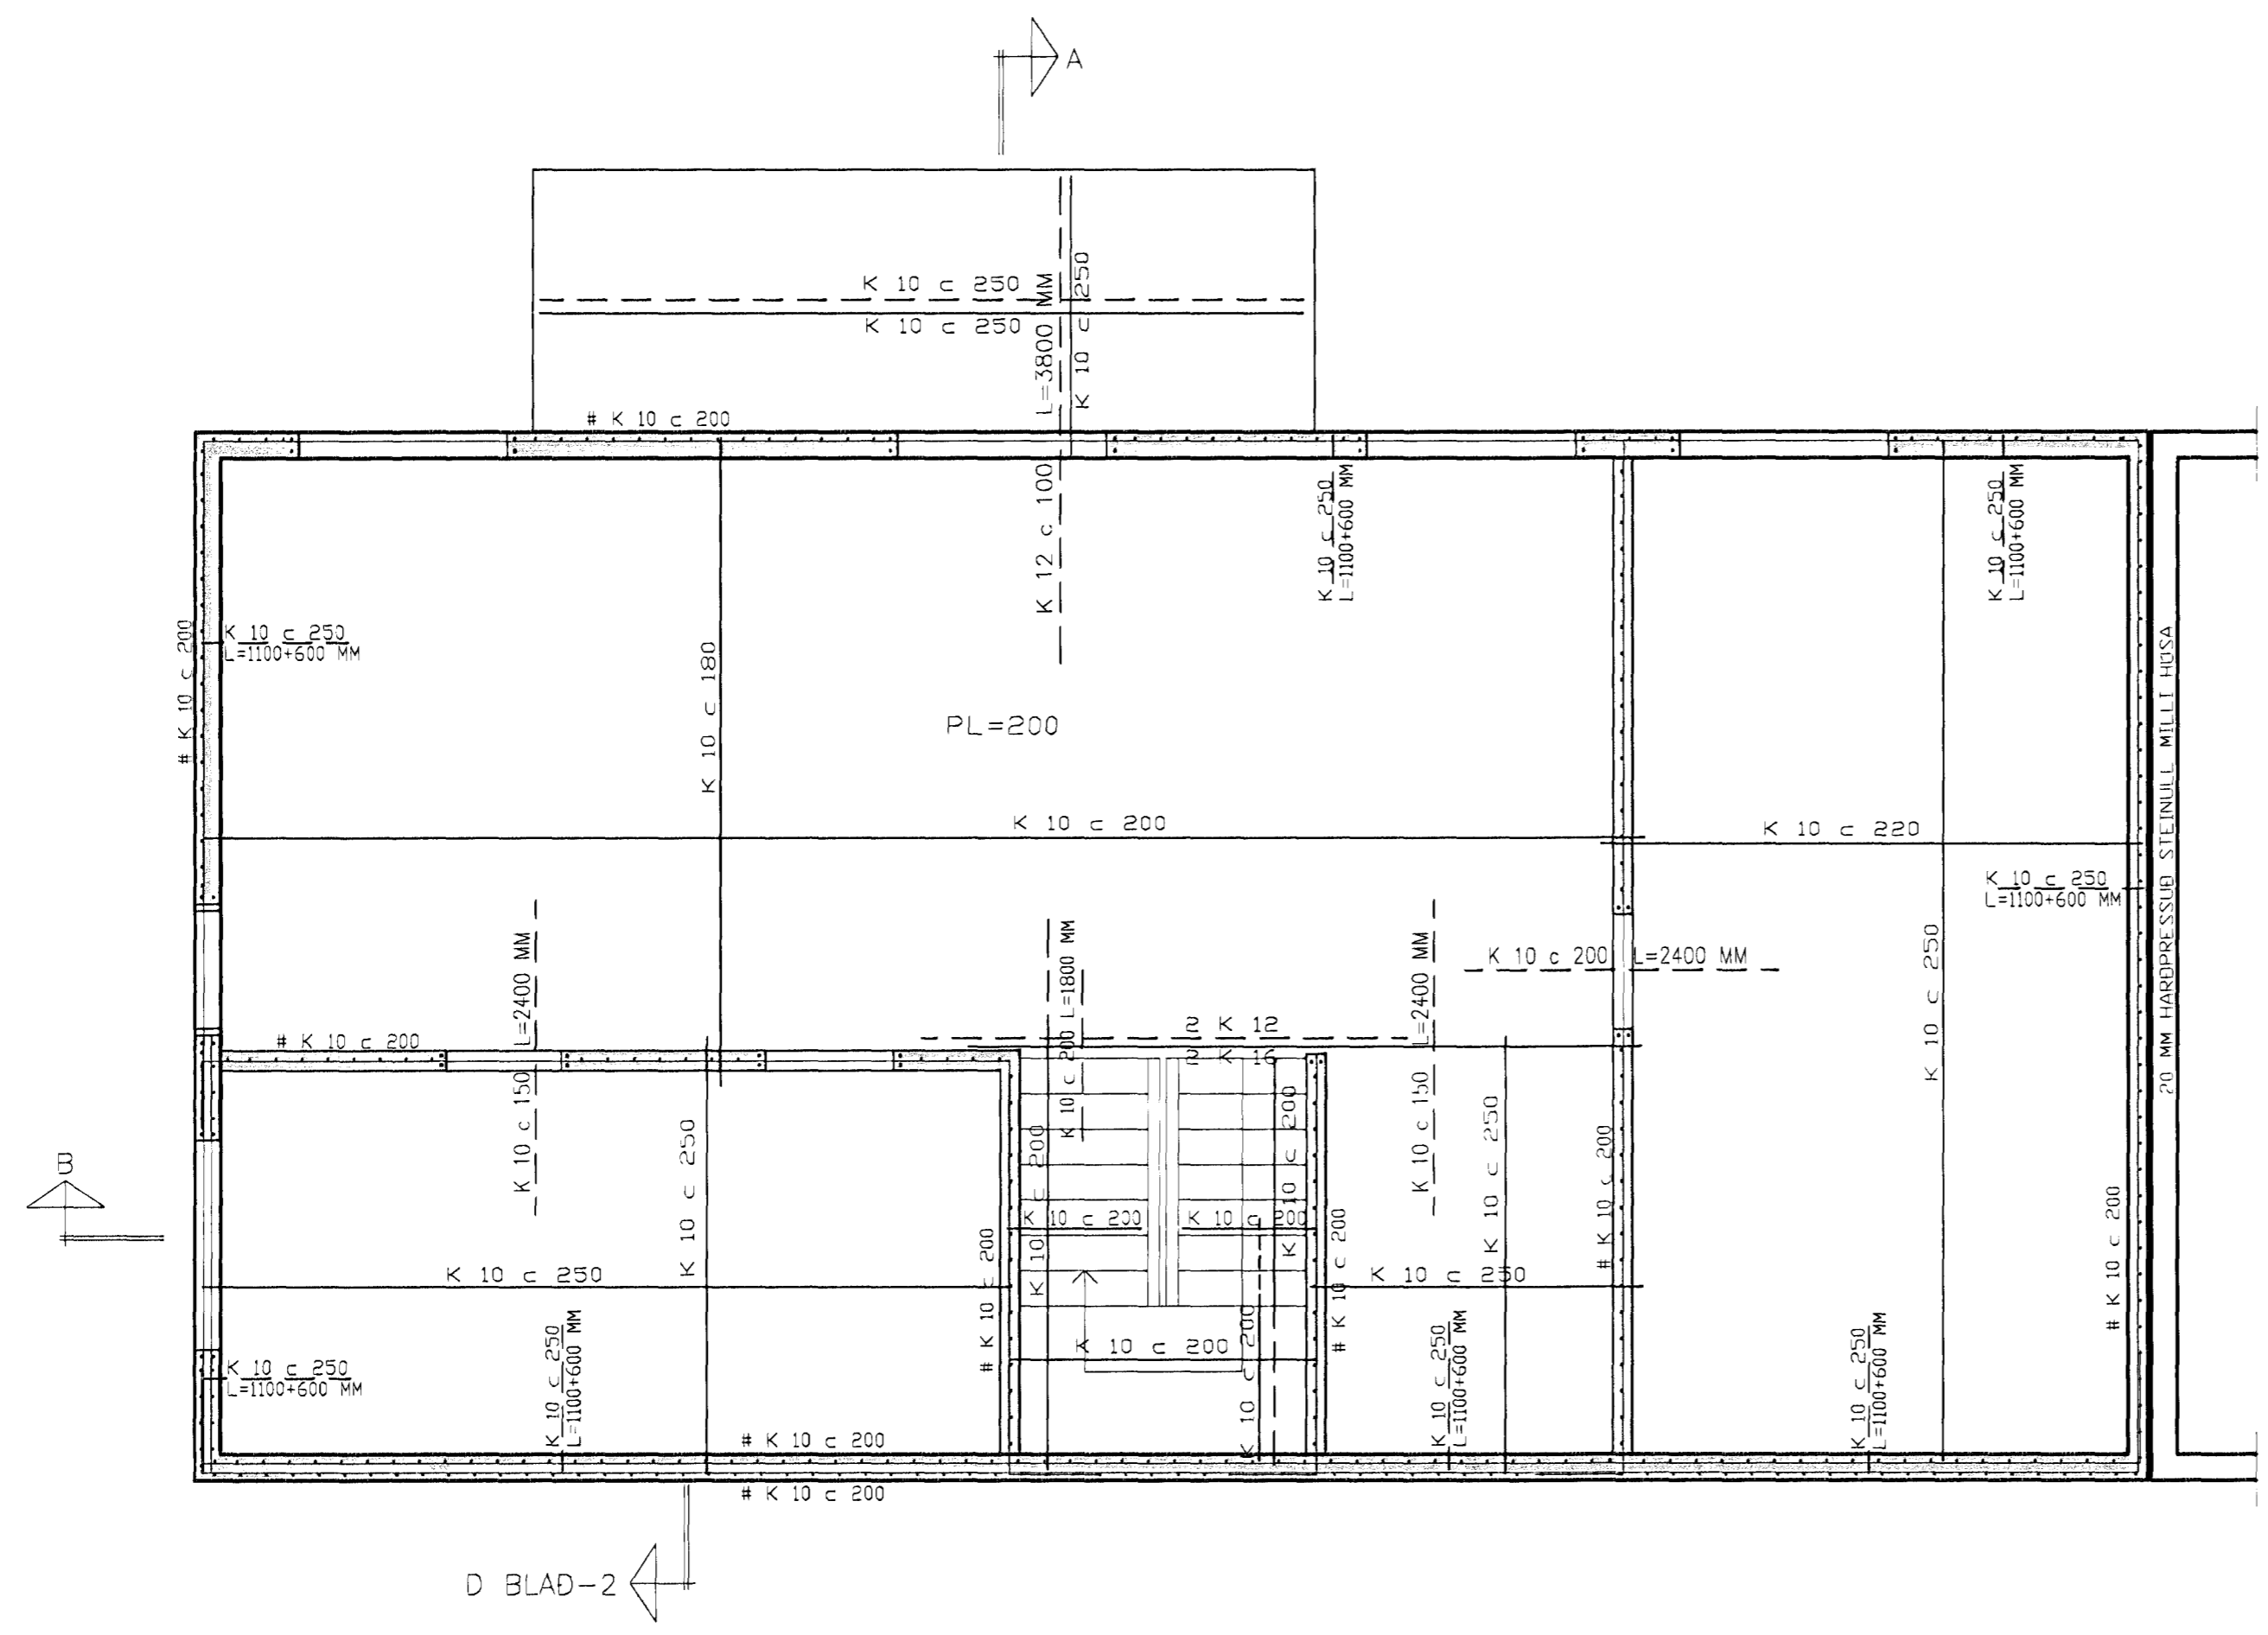

S-1

S-1

SKÝRINGAR:
 PLÖTUPYKKT 200 MM
 SVALIR 210 MM
 STIGABAK 140 MM

Breytingar

A	Jan 2013	tvöföldum & járngrind í vegg með fyllingu að

FURUÁS NR.23, HAFNARFIRÐI

HERMANN ISEBARN MTFI
 TEIKNISTOFA HAFNARVIK 82
 s 8487250 kt 060244-4319 netfang his@simnet.is

Mál	1:50	JÁRNBENT STEINSTEYPA
Dags	nov. 2012	LÖFTPLATA OG VEGGIR
Blað	10	GRUNNMYND 1.HÆÐAR

Yfirfarið
 Hannað

Hermann Iseborn