


Samþykkt þann *H*

23. jan. 2013

Byggingafrúnn í Hafnarfirði  
F.A. Hrólfur S. Gunnlaugsson

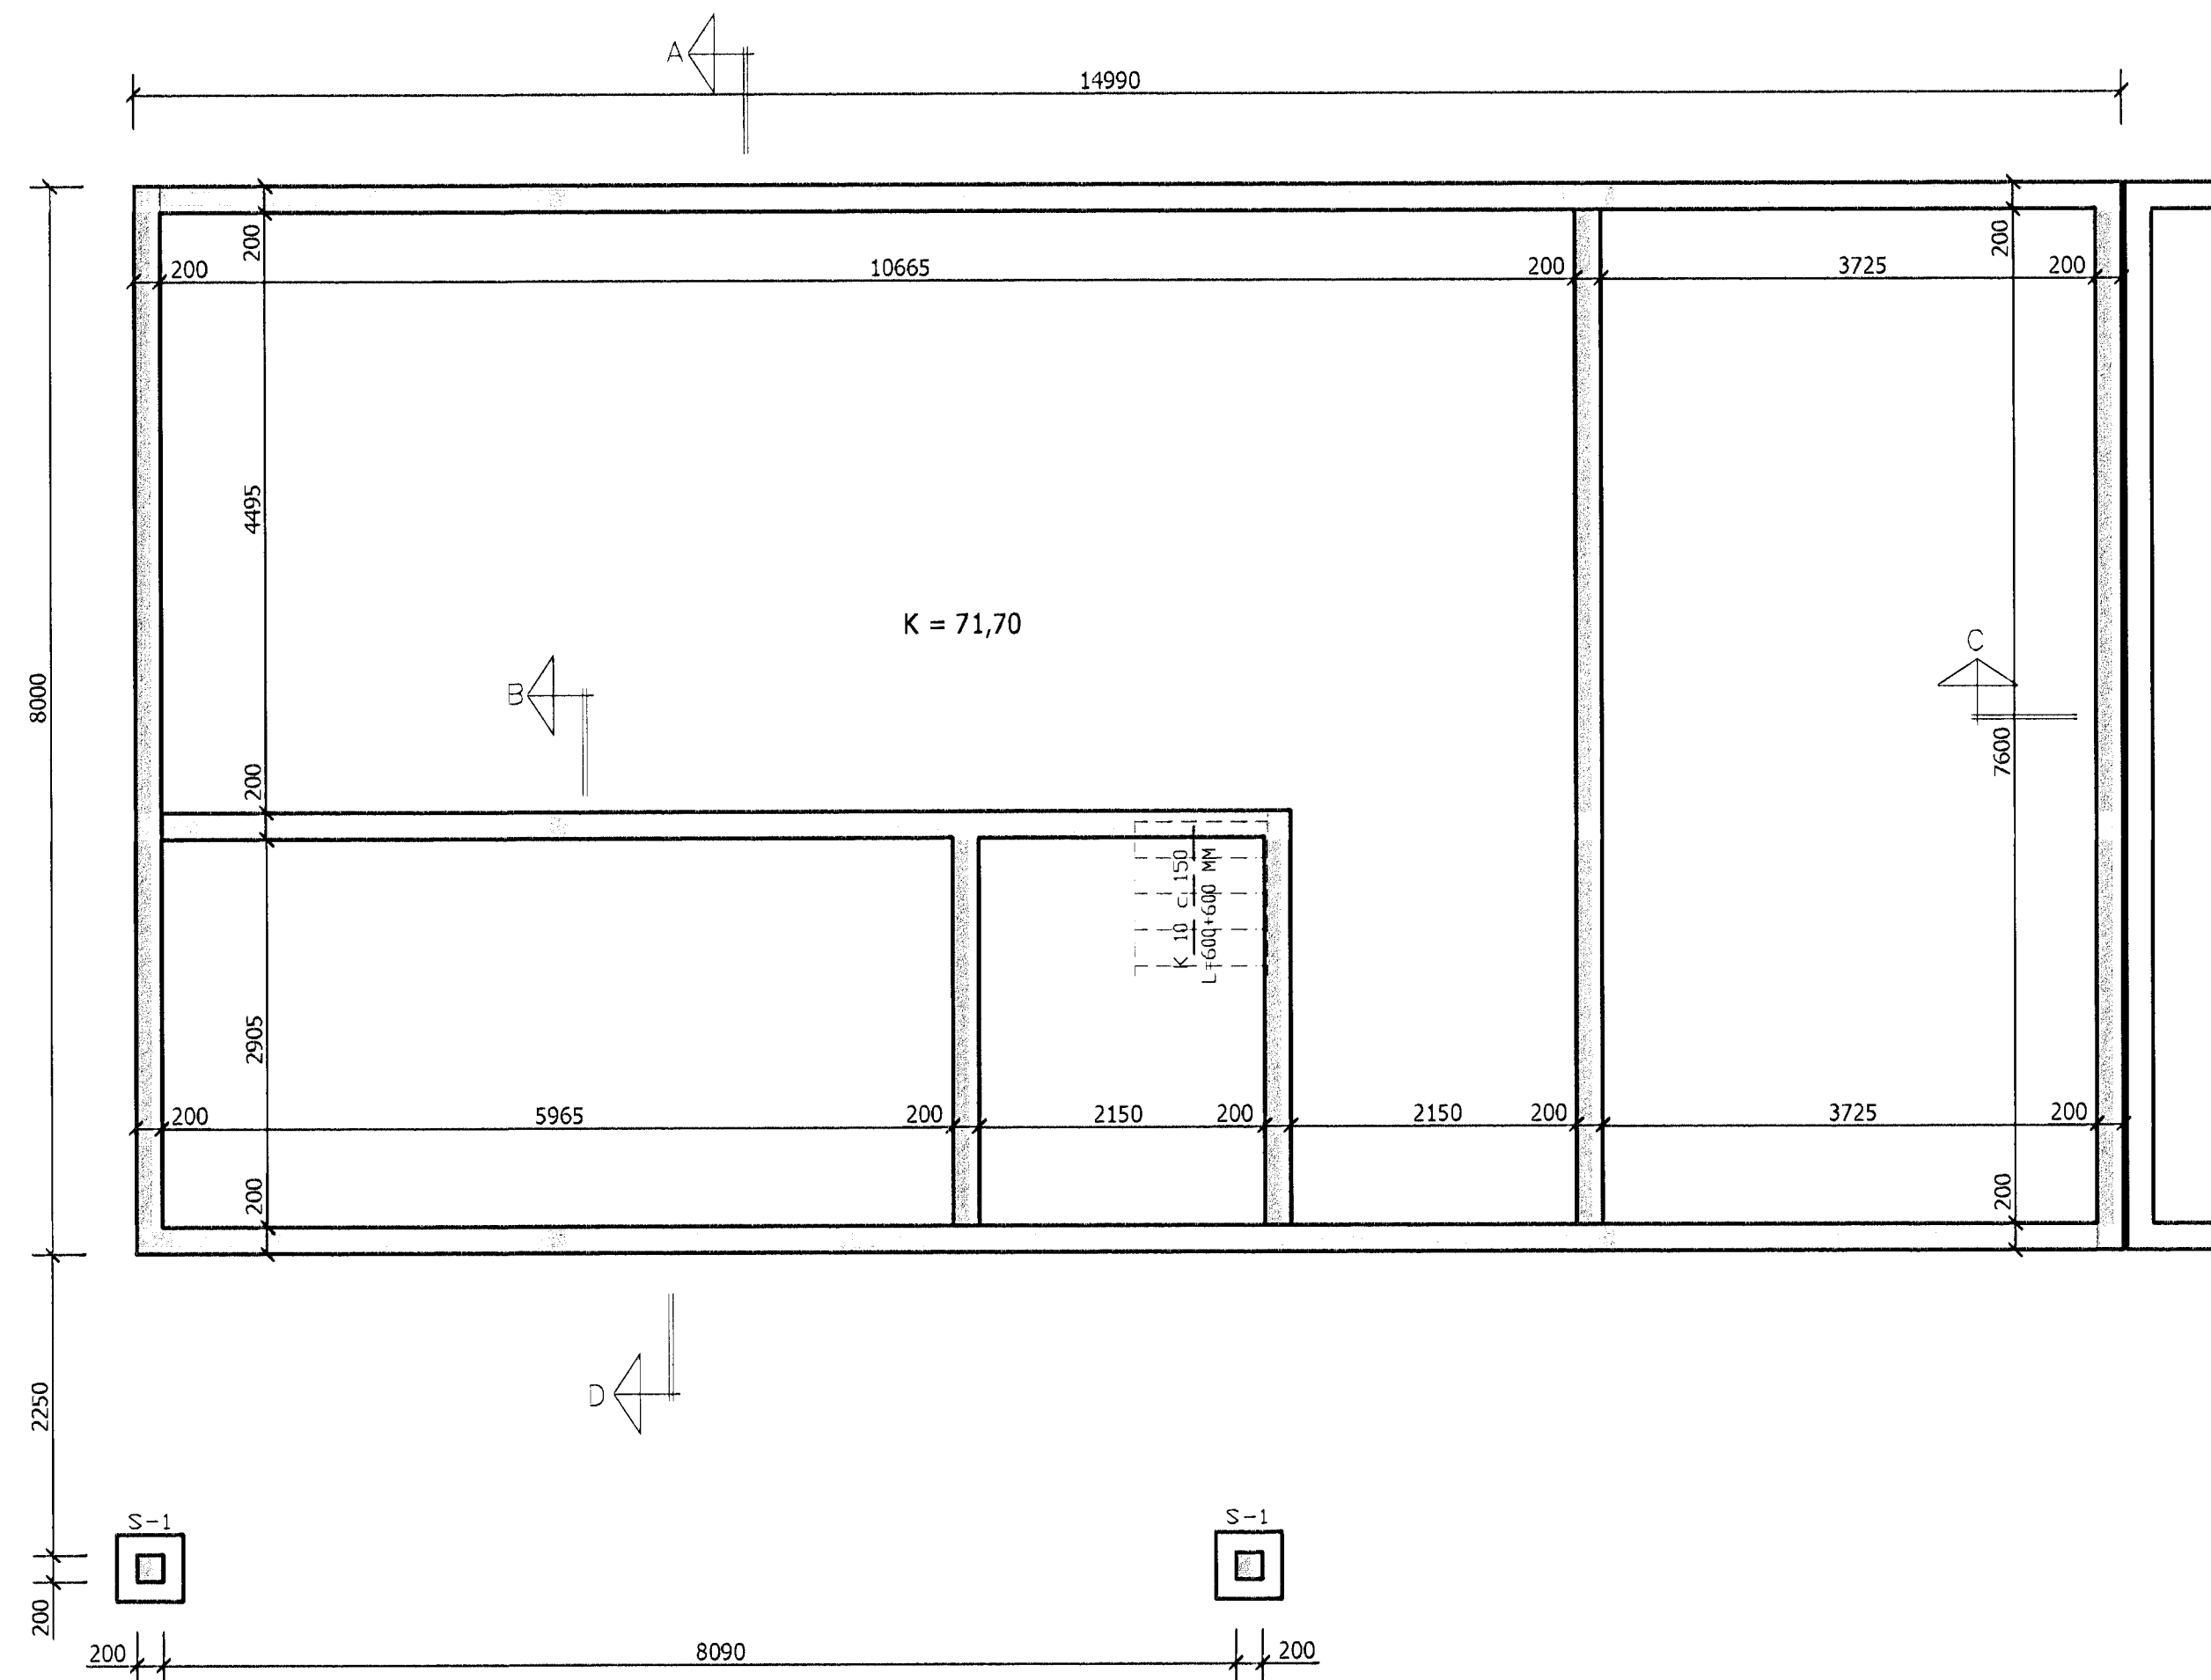

SJÁ SNID OG SKÝRINGAR Á BLAÐI NR.2

FURUÁS NR.23, HAFNARFIRÐI

HERMANN ISEBARN MFI  
TEIKNISTOFA HAMRAVIK 82  
s 8487250 kt 050244-4319 netfang his@simnet.is

Mál 1:50  
Dags. nov. 2012  
Blað 1

UNDIRSTÆÐUR  
GRUNNMYND

Yfirfarir

Hannað

*Hermann Iseborn*