
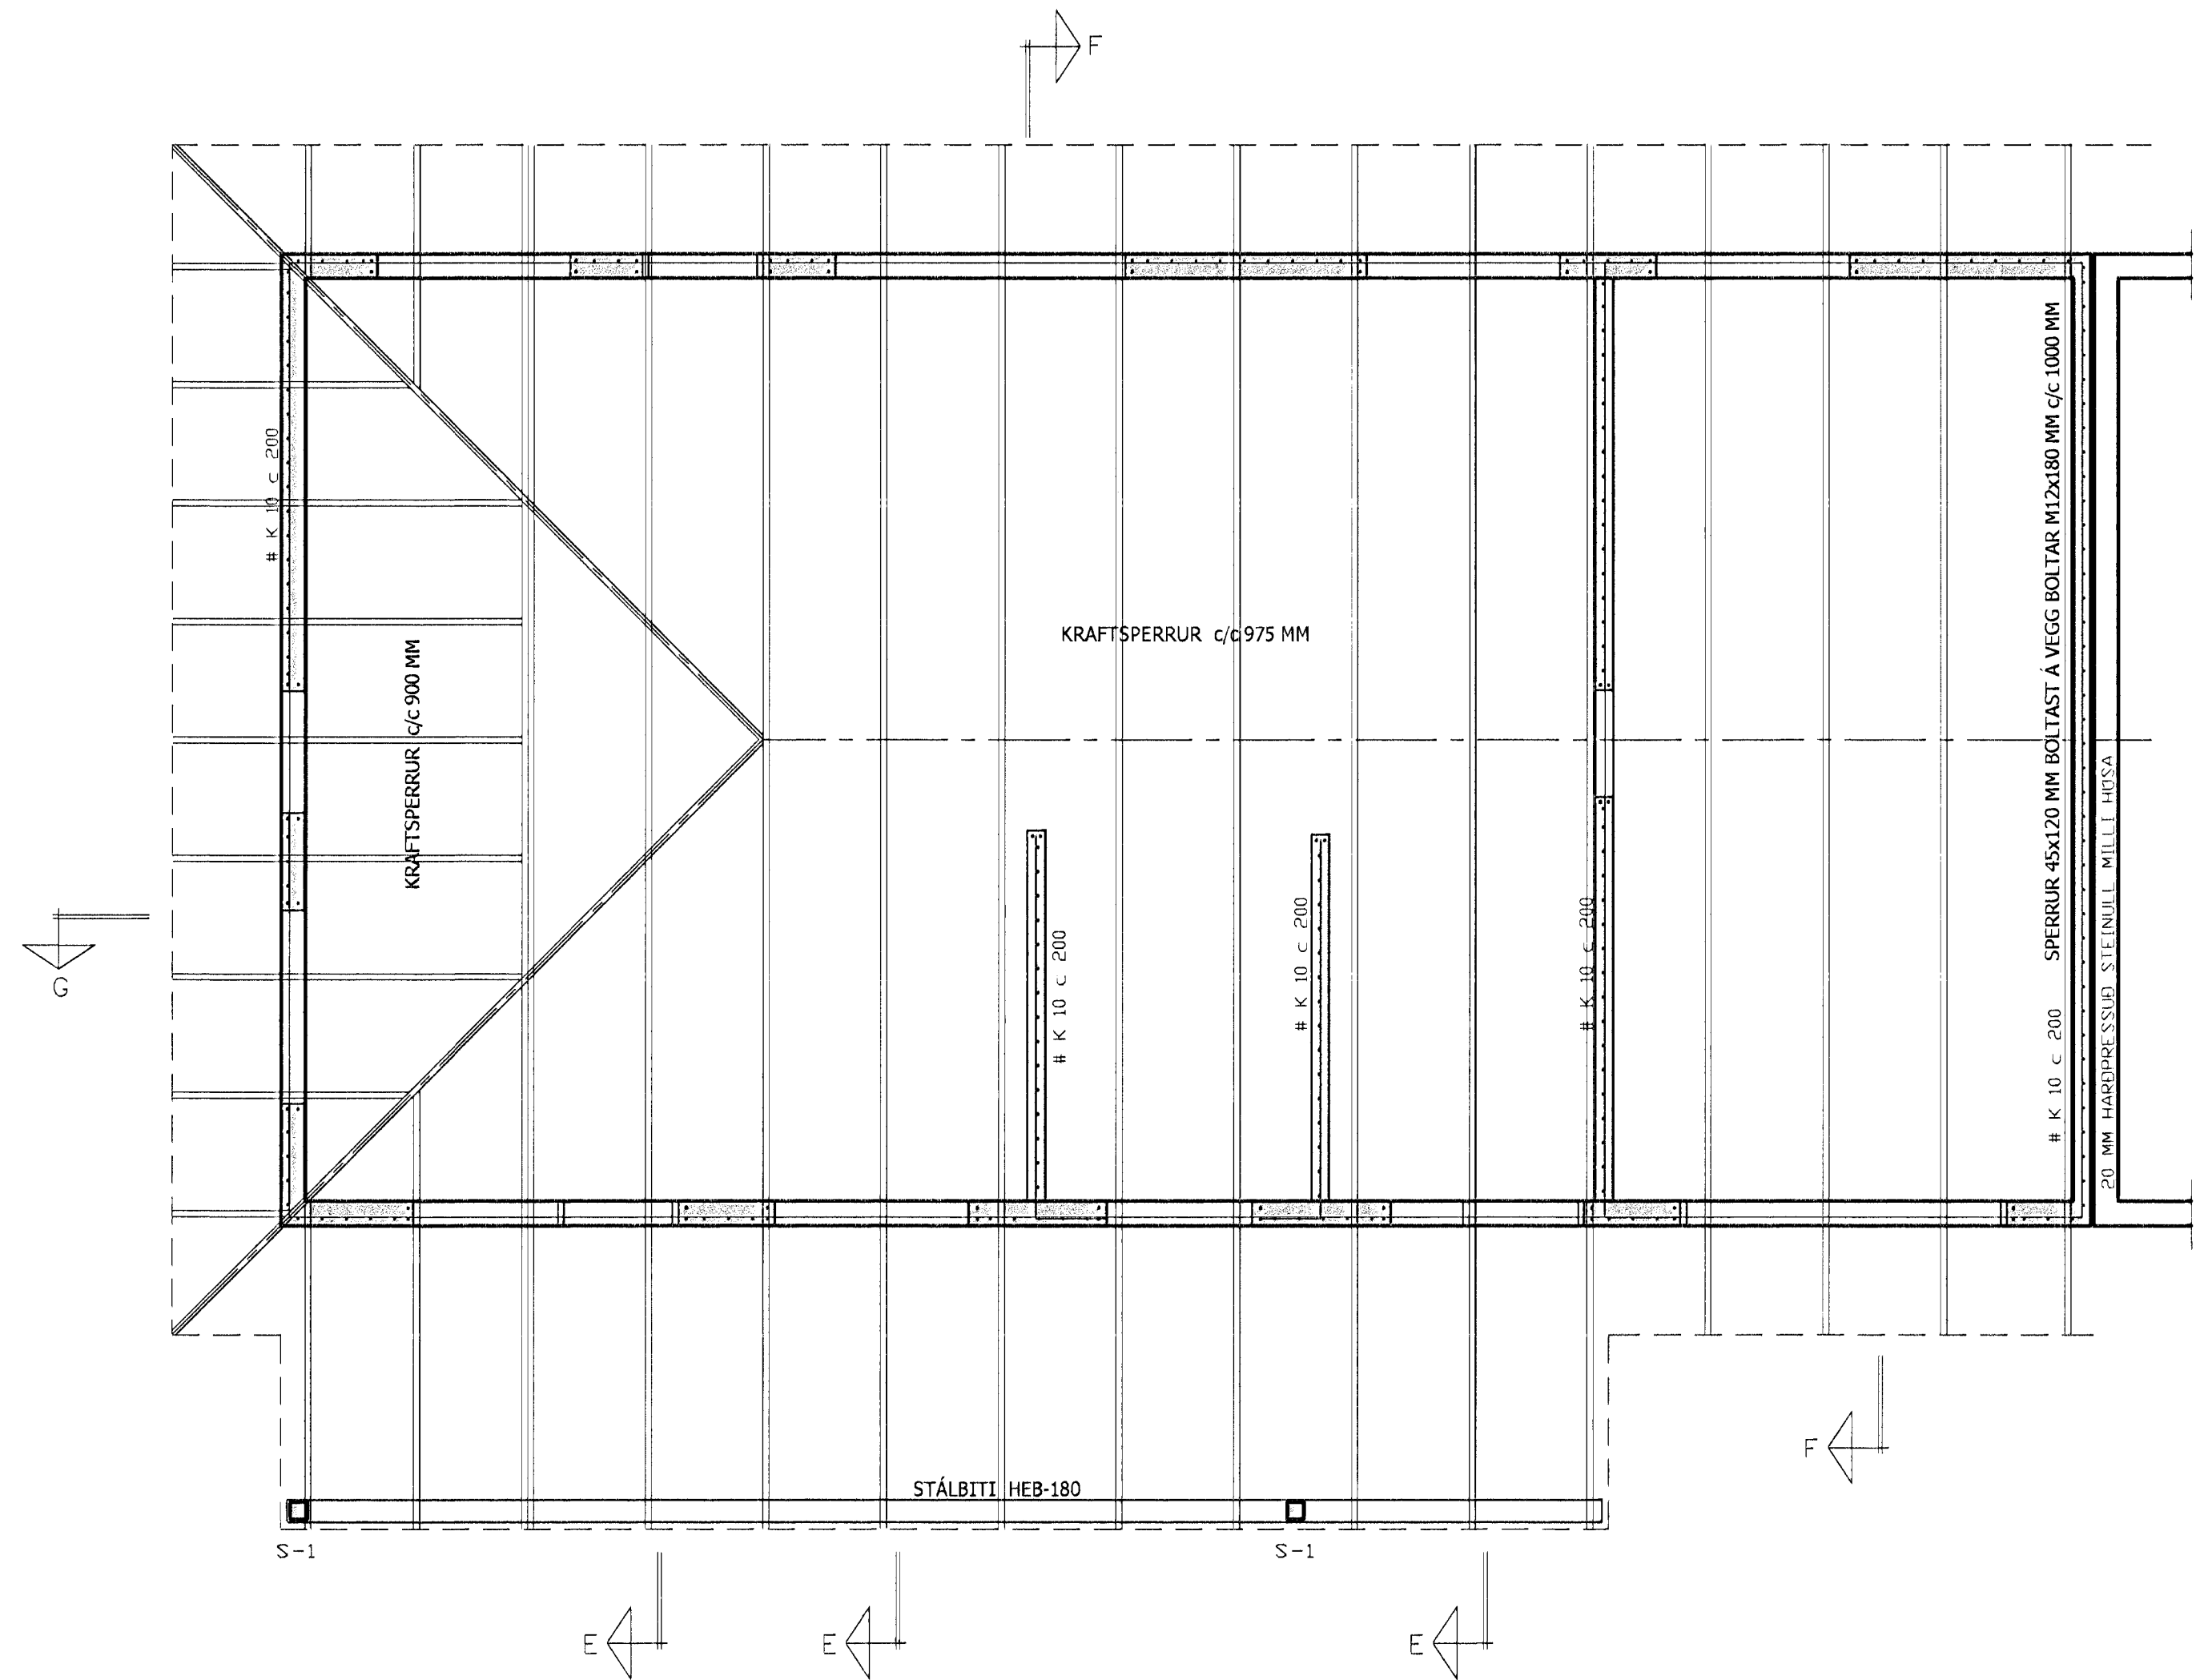


Sampykkt þann 

19. des. 2012

Byggingafrúnn (Hafnarfirði)  
Eh. Hrólfur S. Gunnlaugsson



SJÁ SÉRTEIKNINGU S.G. EININGAHÚSA  
AF KRAFTSPERRUM

FURUÁS NR.23, HAFNARFIRÐI

HERMANN ISEBARN MFI  
TEIKNISTOFA HAMRAVIK 02  
s 8487250 kt 050244-4319 netfang his1@simnet.is

Mál	1:50	JÄRNBENT STEINSTEYPA ÞAKBITAR OG VEGGIR GRUNNMYND 2.HÆÐAR
Dags	nov. 2012	
Blað	11	

Yfirfarir  
Hannað 