


Samþykkt þann *AP*

13. des. 2012

Byggingafrádráttir / Hafnarfirði  
Fh. Hrífur S. Gunnlaugsson

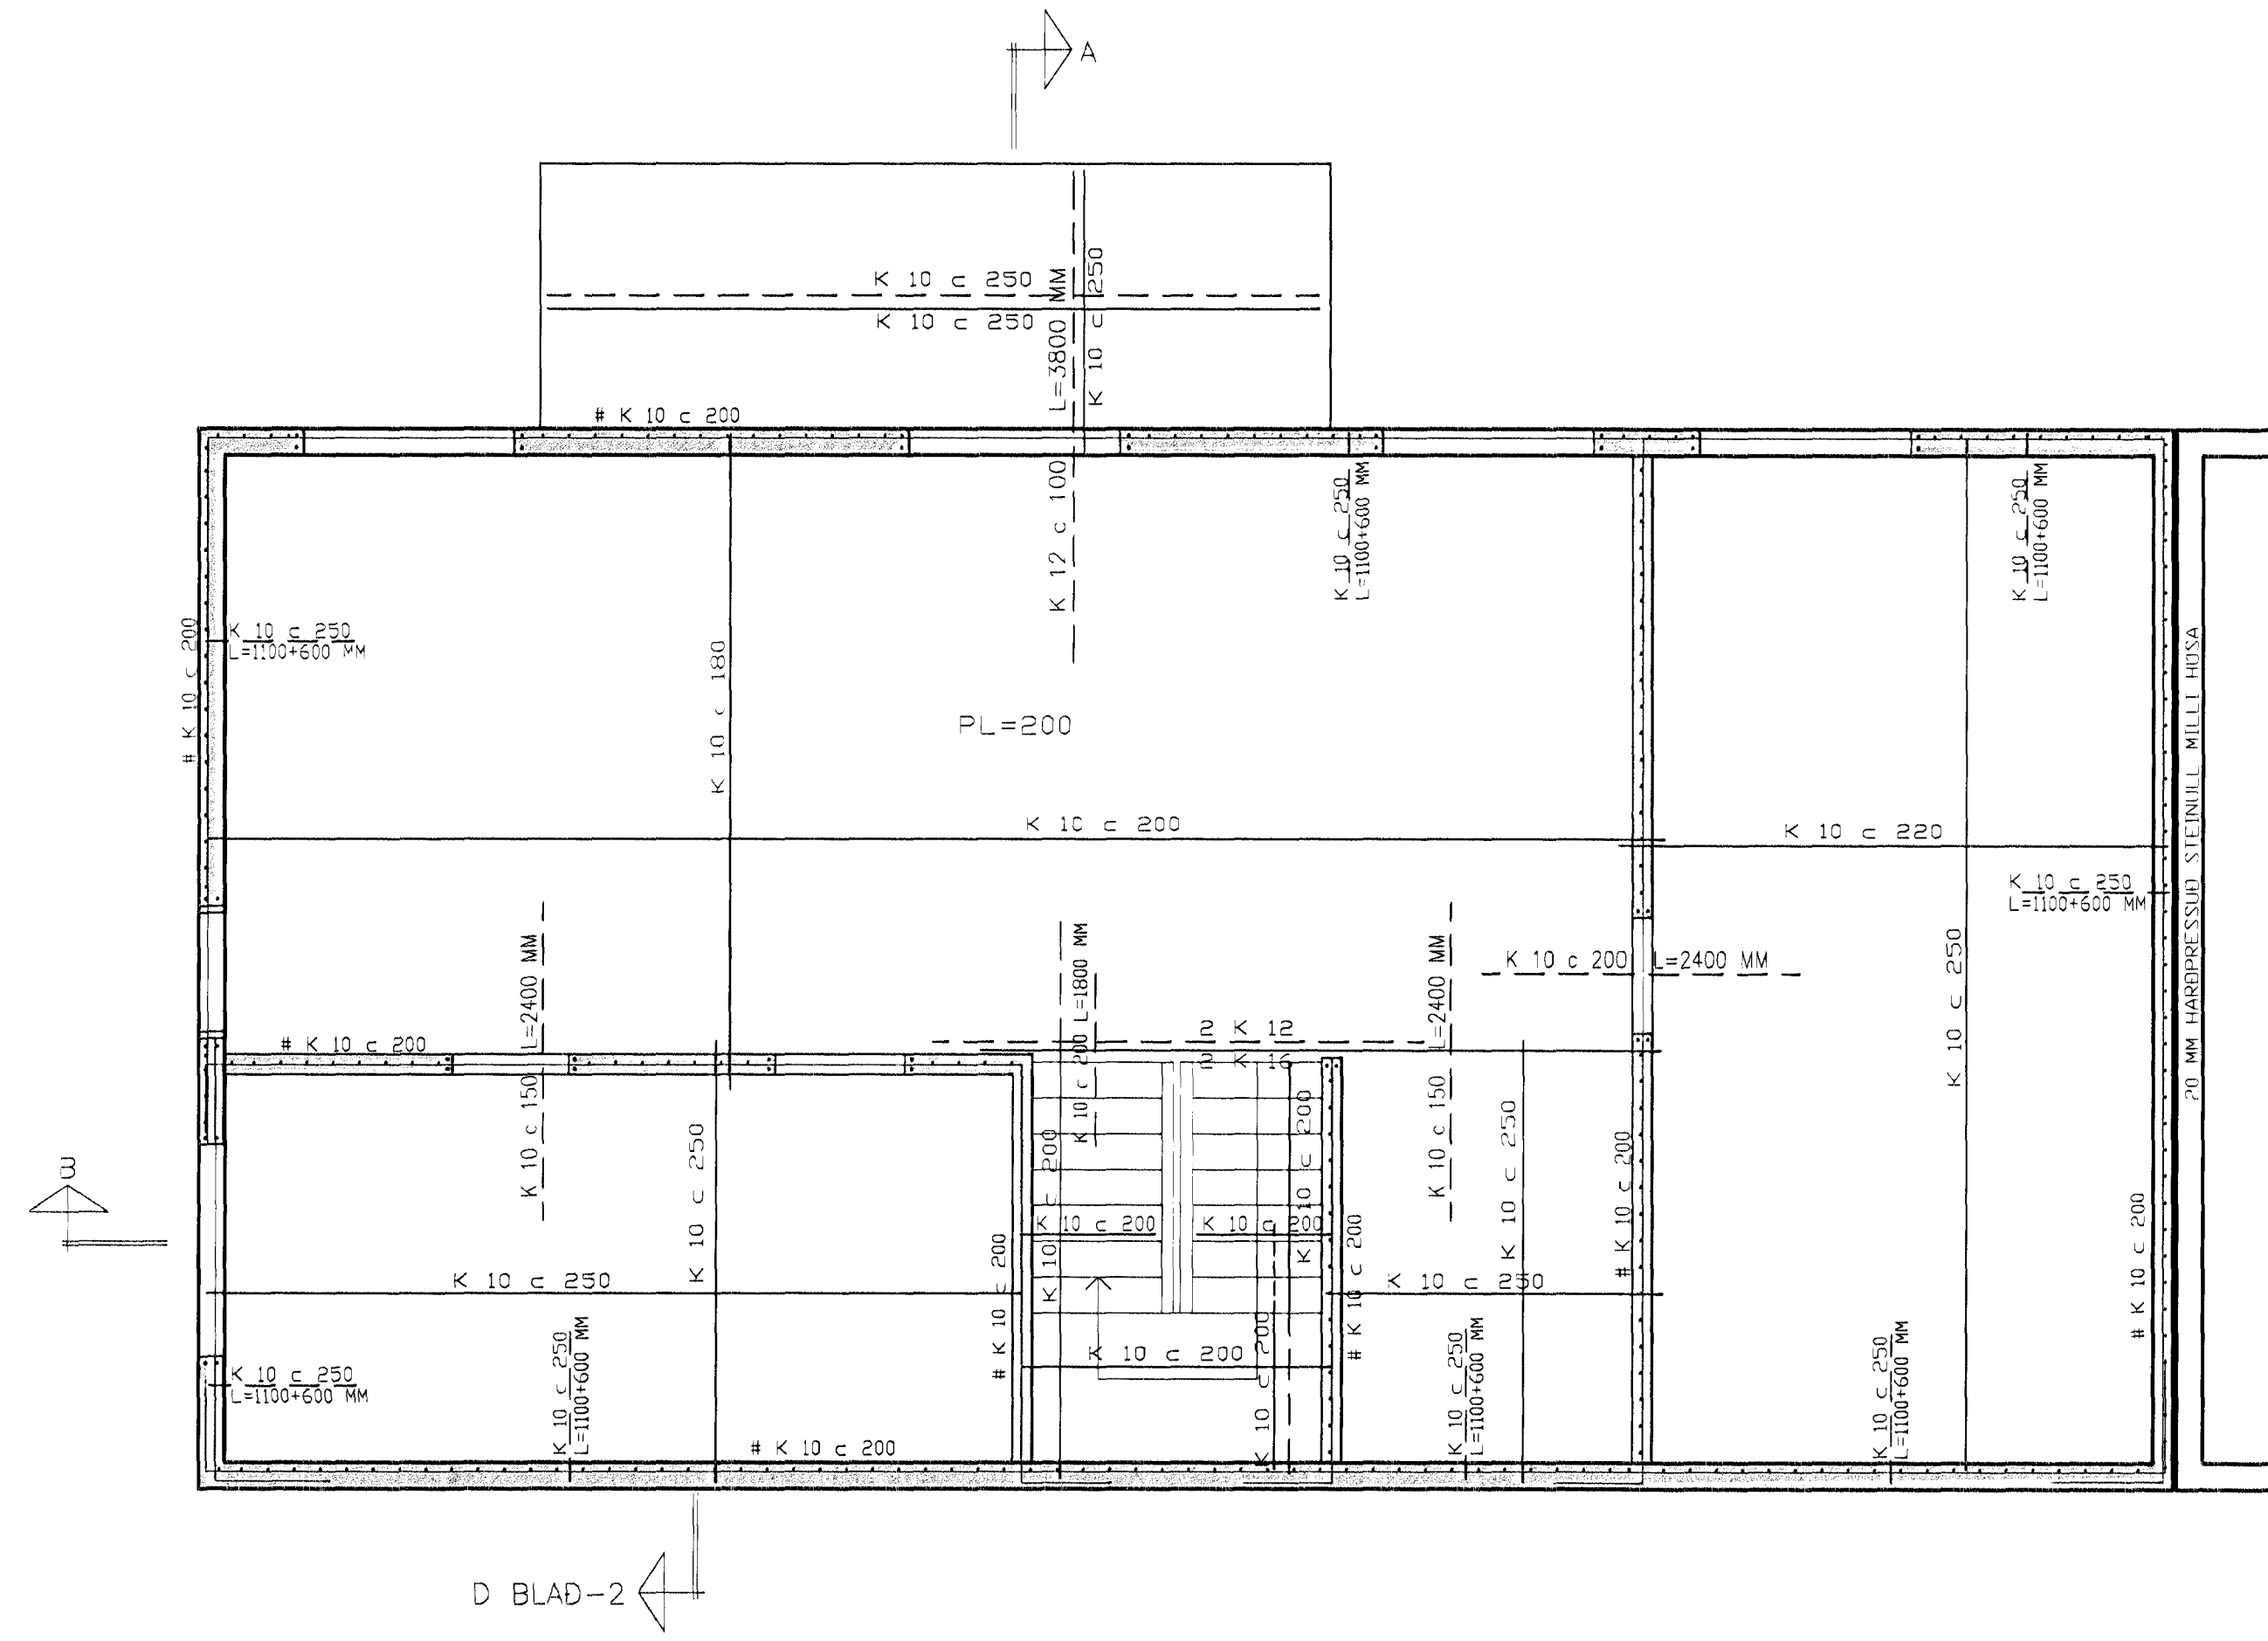

SKÝRINGAR:  
 PLÁTUPYKKT 200 MM  
 SVALIR 210 MM  
 STIGABAK 140 MM

FURUÁS NR.23, HAFNARFIRÐI		
HERMANN ISEBARN MFI TEIKNISTOFA HAMRAVEI 82 s 8487200 kt 050244-4319 netfang hisi@simnet.is		
Mál	1:50	JÁRNBEINT STEINSTEYPA LOFTPLATA OG VEGGIR GRUNNMYND 1.HÆÐAR
Dags.	nov. 2012	
Blað	10	
Yfirfarir		
Hannað	<i>Hanna Tuba</i>	