


Sampykkt þann *[Signature]*

19. des. 2012

Byggingafultrúinn í Hafnarfirði  
Fh. Erlófur S. Gunnlaugsson

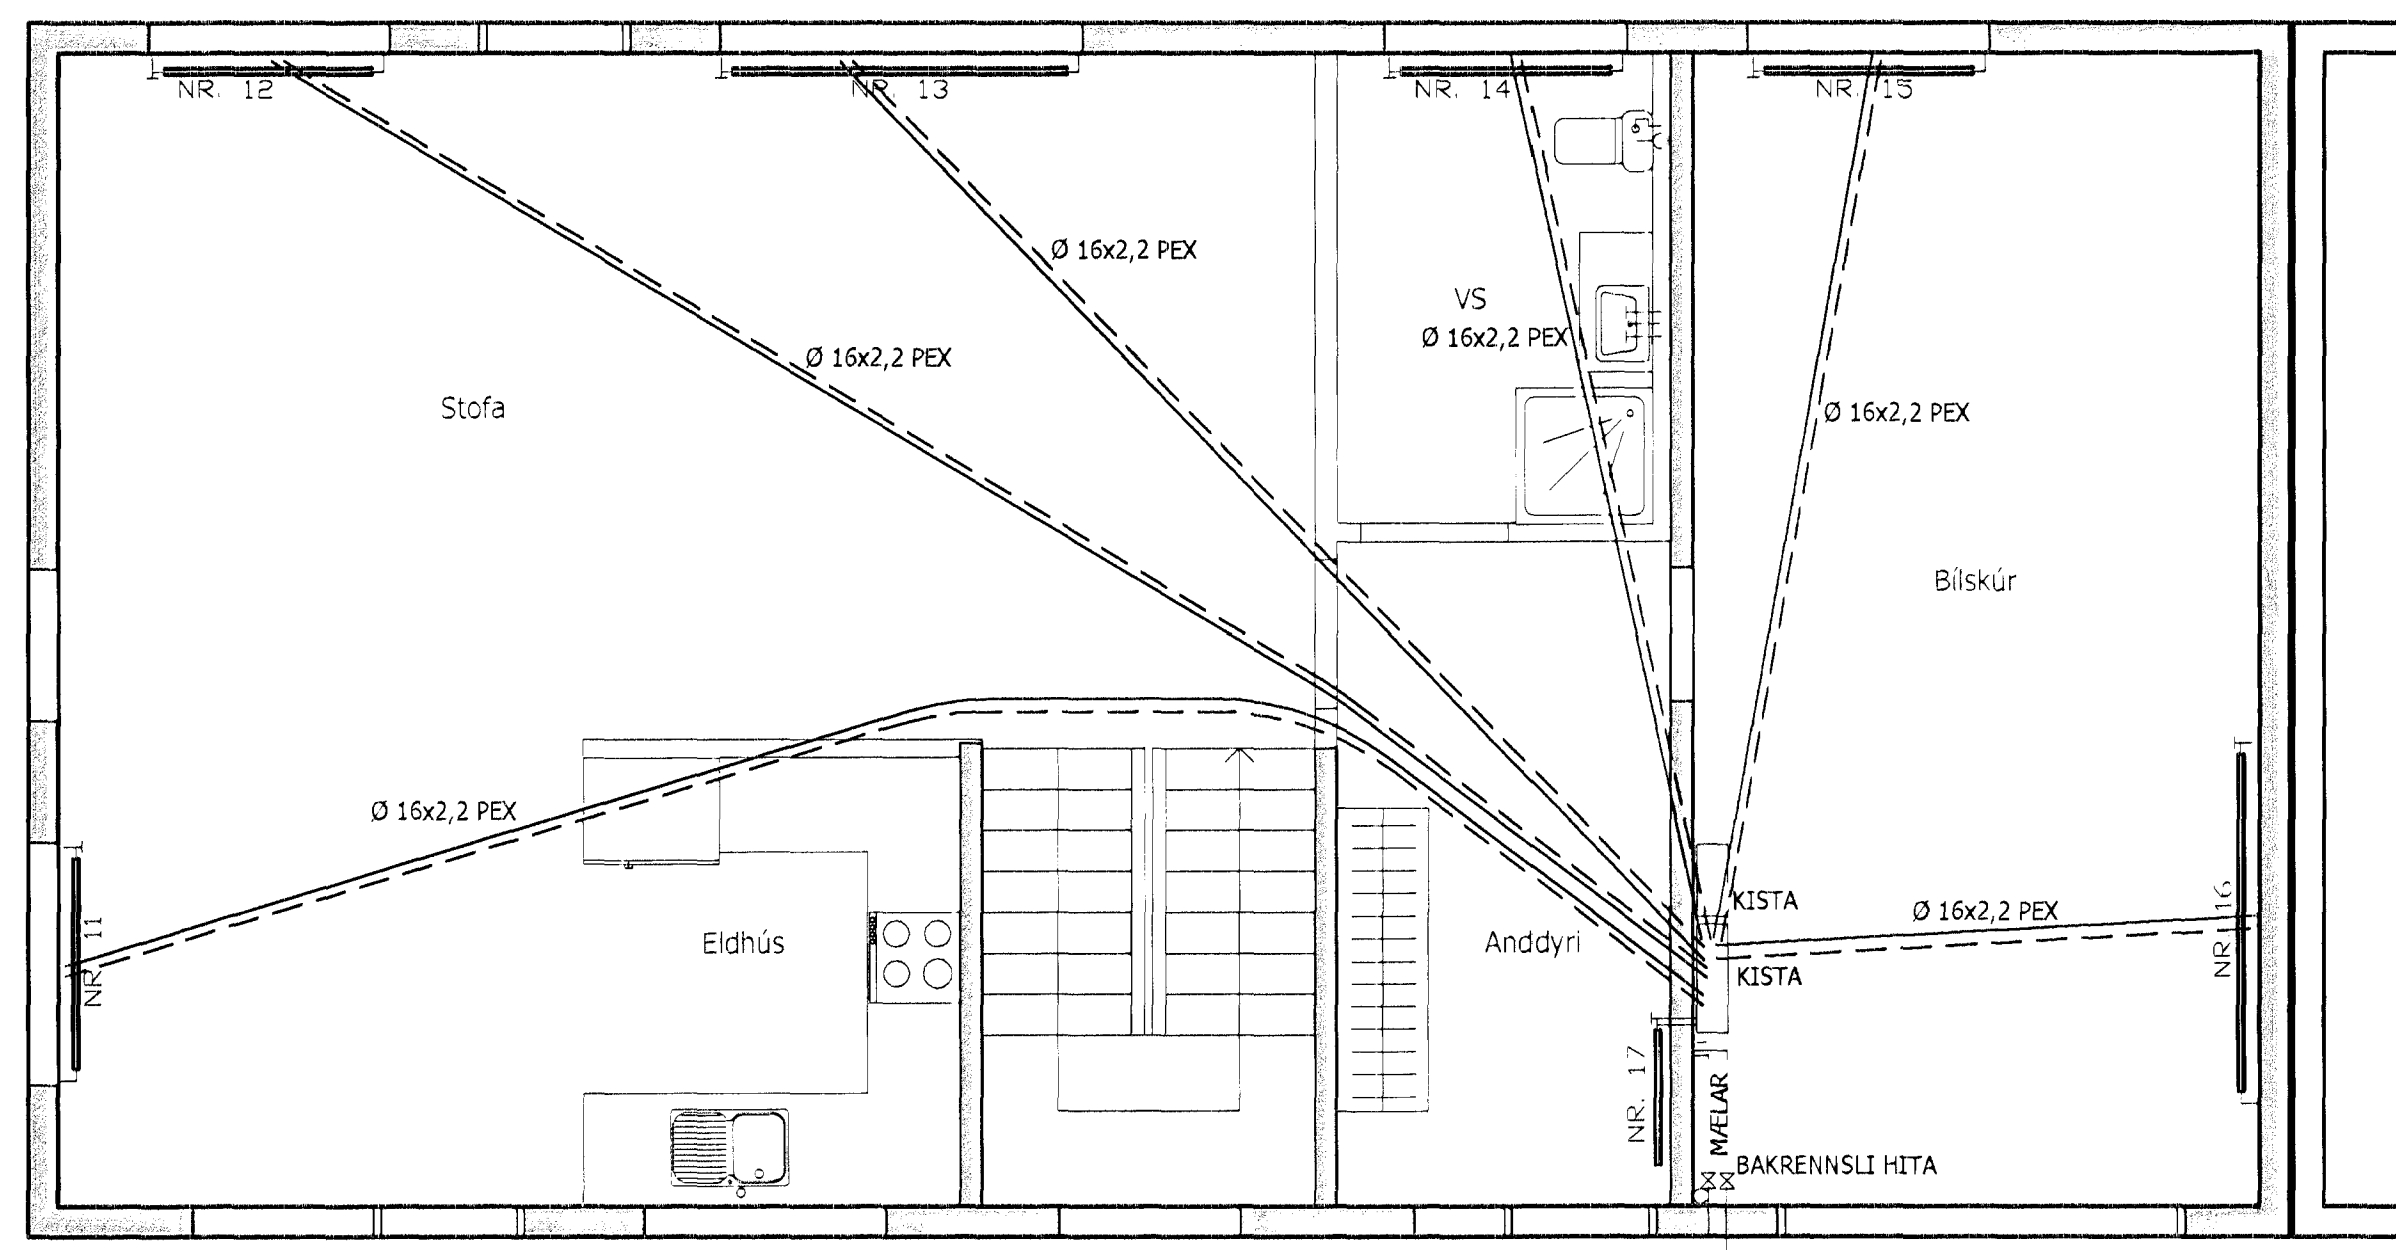

KALT VATN,  
HEIMÆÐ Ø 32 PEH  
Í 50 MM ÍDRÁTTARRÖRI

HITAVEITA

FURUAS NR.23, HAFNARFIRÐI

HERMANN ISEBARN MFI  
TEIKNISTUFA HAMRAVIK 02  
s 8487250 kt 050244-4319 netfang hisi@sinnet.is

Máli	1:50	HITALAGNIR
Dags	nov. 2012	GRUNNMYND 2.HÉÐAR
Blað	8	

Yfirfarir

Hannað *[Signature]*