
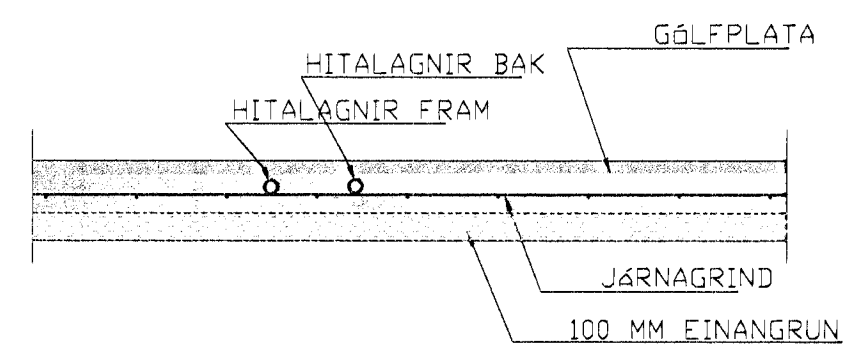


Sampykkt þann *L*

19. des. 2012

Byggingafróinn (Mafraþótt)
Eh. Hrólfur S. Gunnarsson

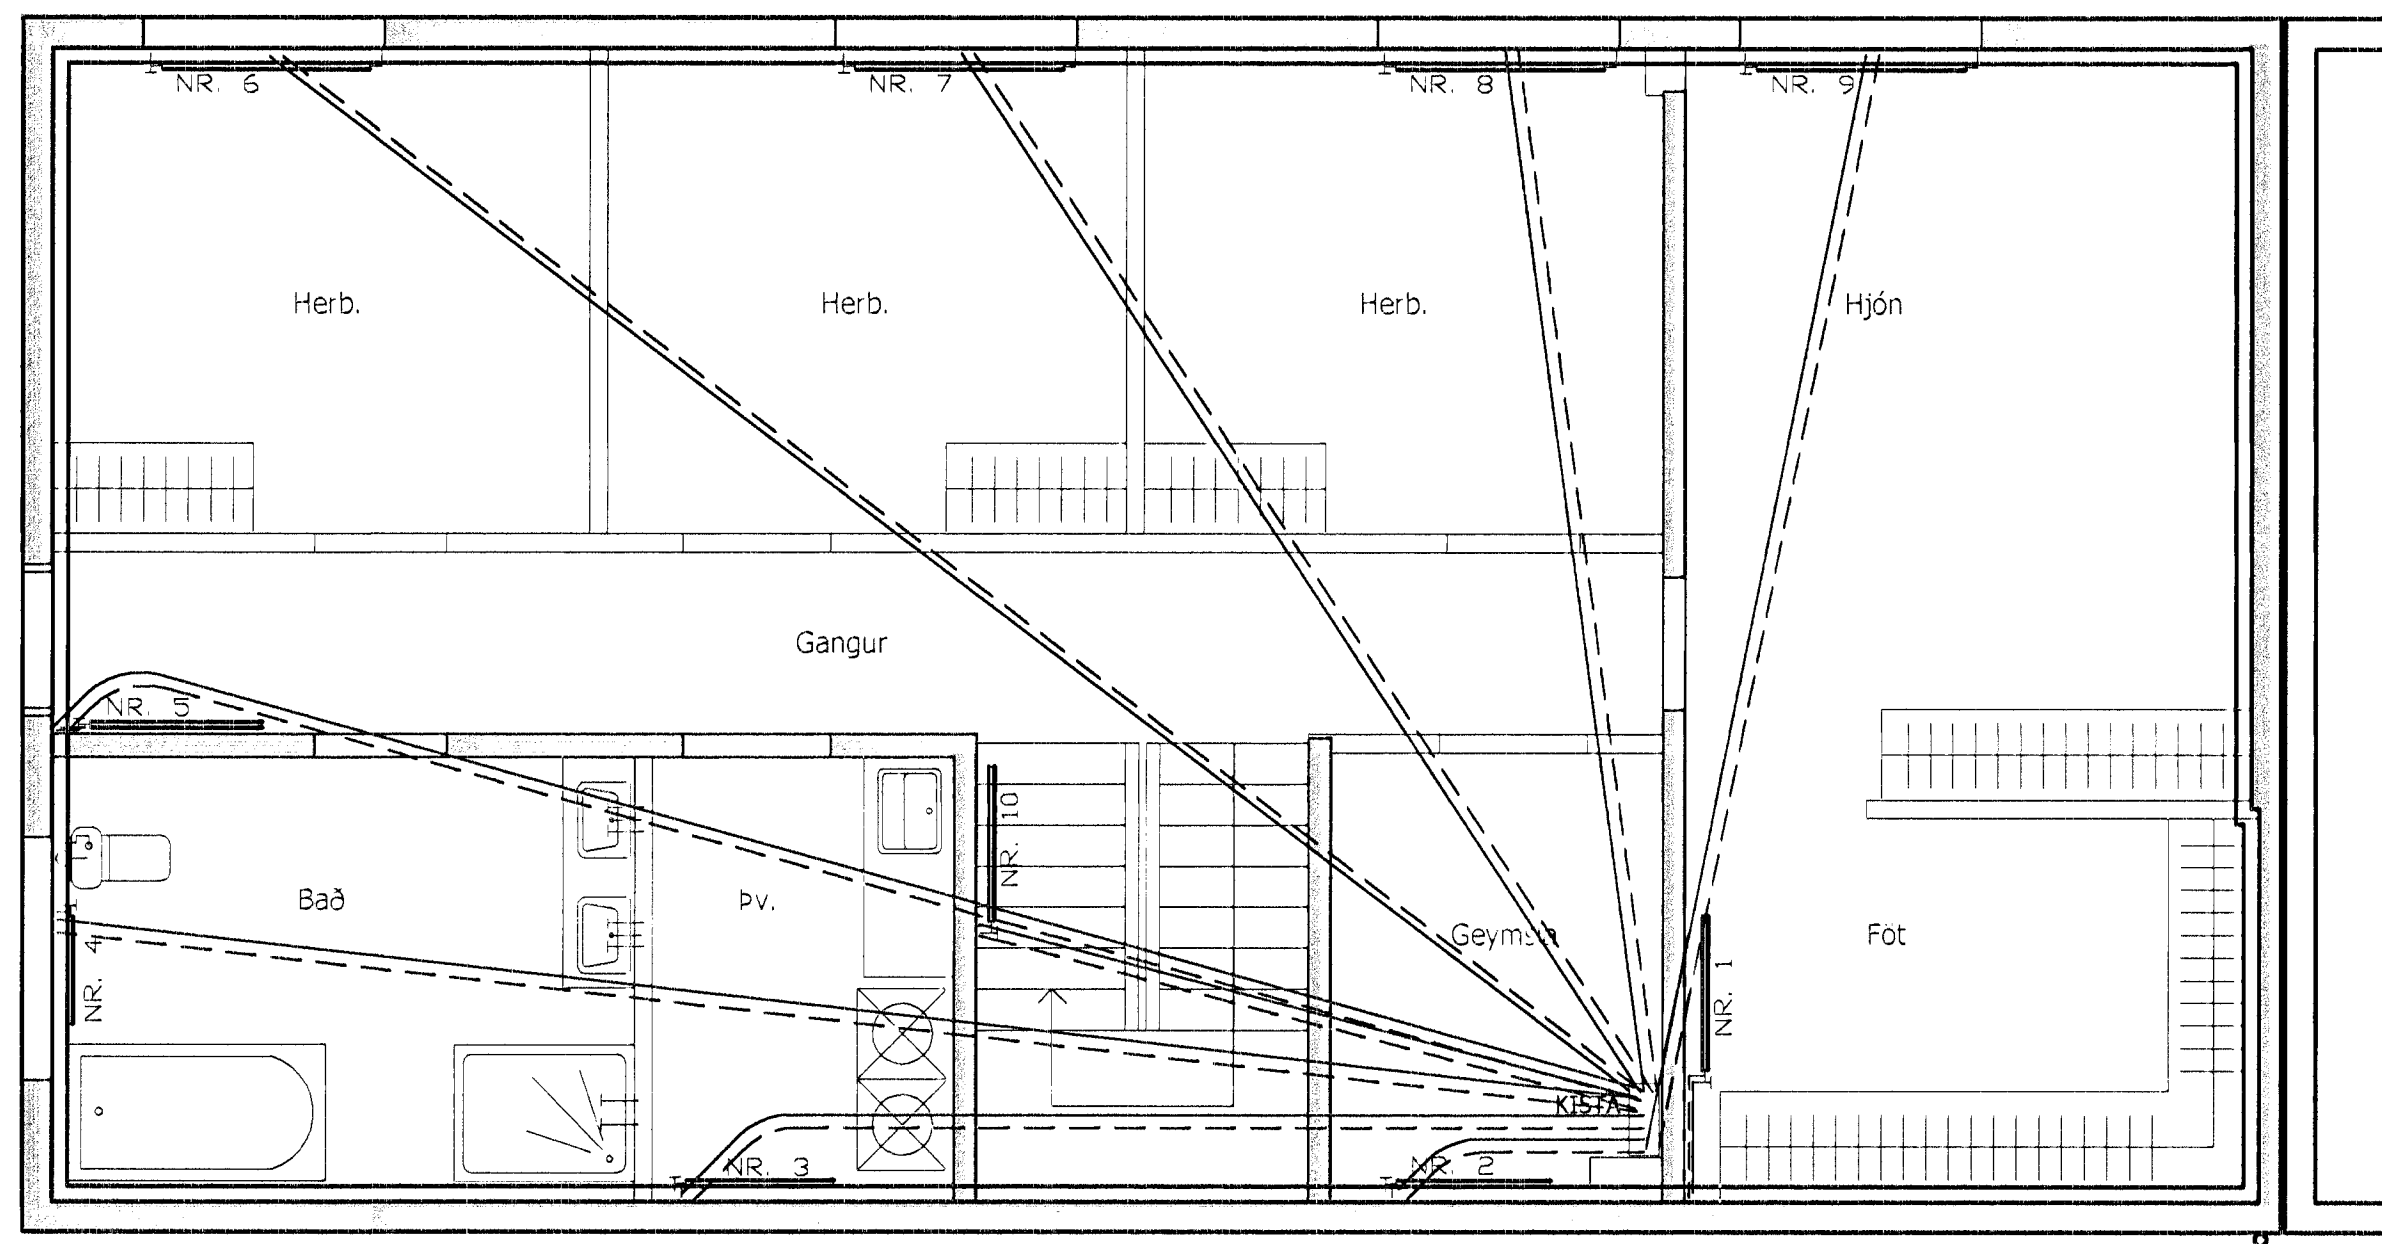

SNIÐ Í HITALAGNIR Í GÓLFI Á FYLLINGU 1:20
RÖR Í RÖR

FURUÁS NR.23, HAFNARFIRÐI

HERMANN ISEBARN MFI
TEIKNISTOFA HAMRAVIK 02
s 8487250 kt 050244-4319 netfang his@sinnet.is

Mál	1:50	HITALAGNIR
Dags.	nov 2012	GRUNNMYND 1HÉÐAR
Blað	7	

Yfirfarir

Hannað

Hermann Isibarn