


Samþykkt þann *H*

19. des. 2012

Byggingafræðingur í Hafnarfirði
Eh. Hrólfur S. Gunnleugsson

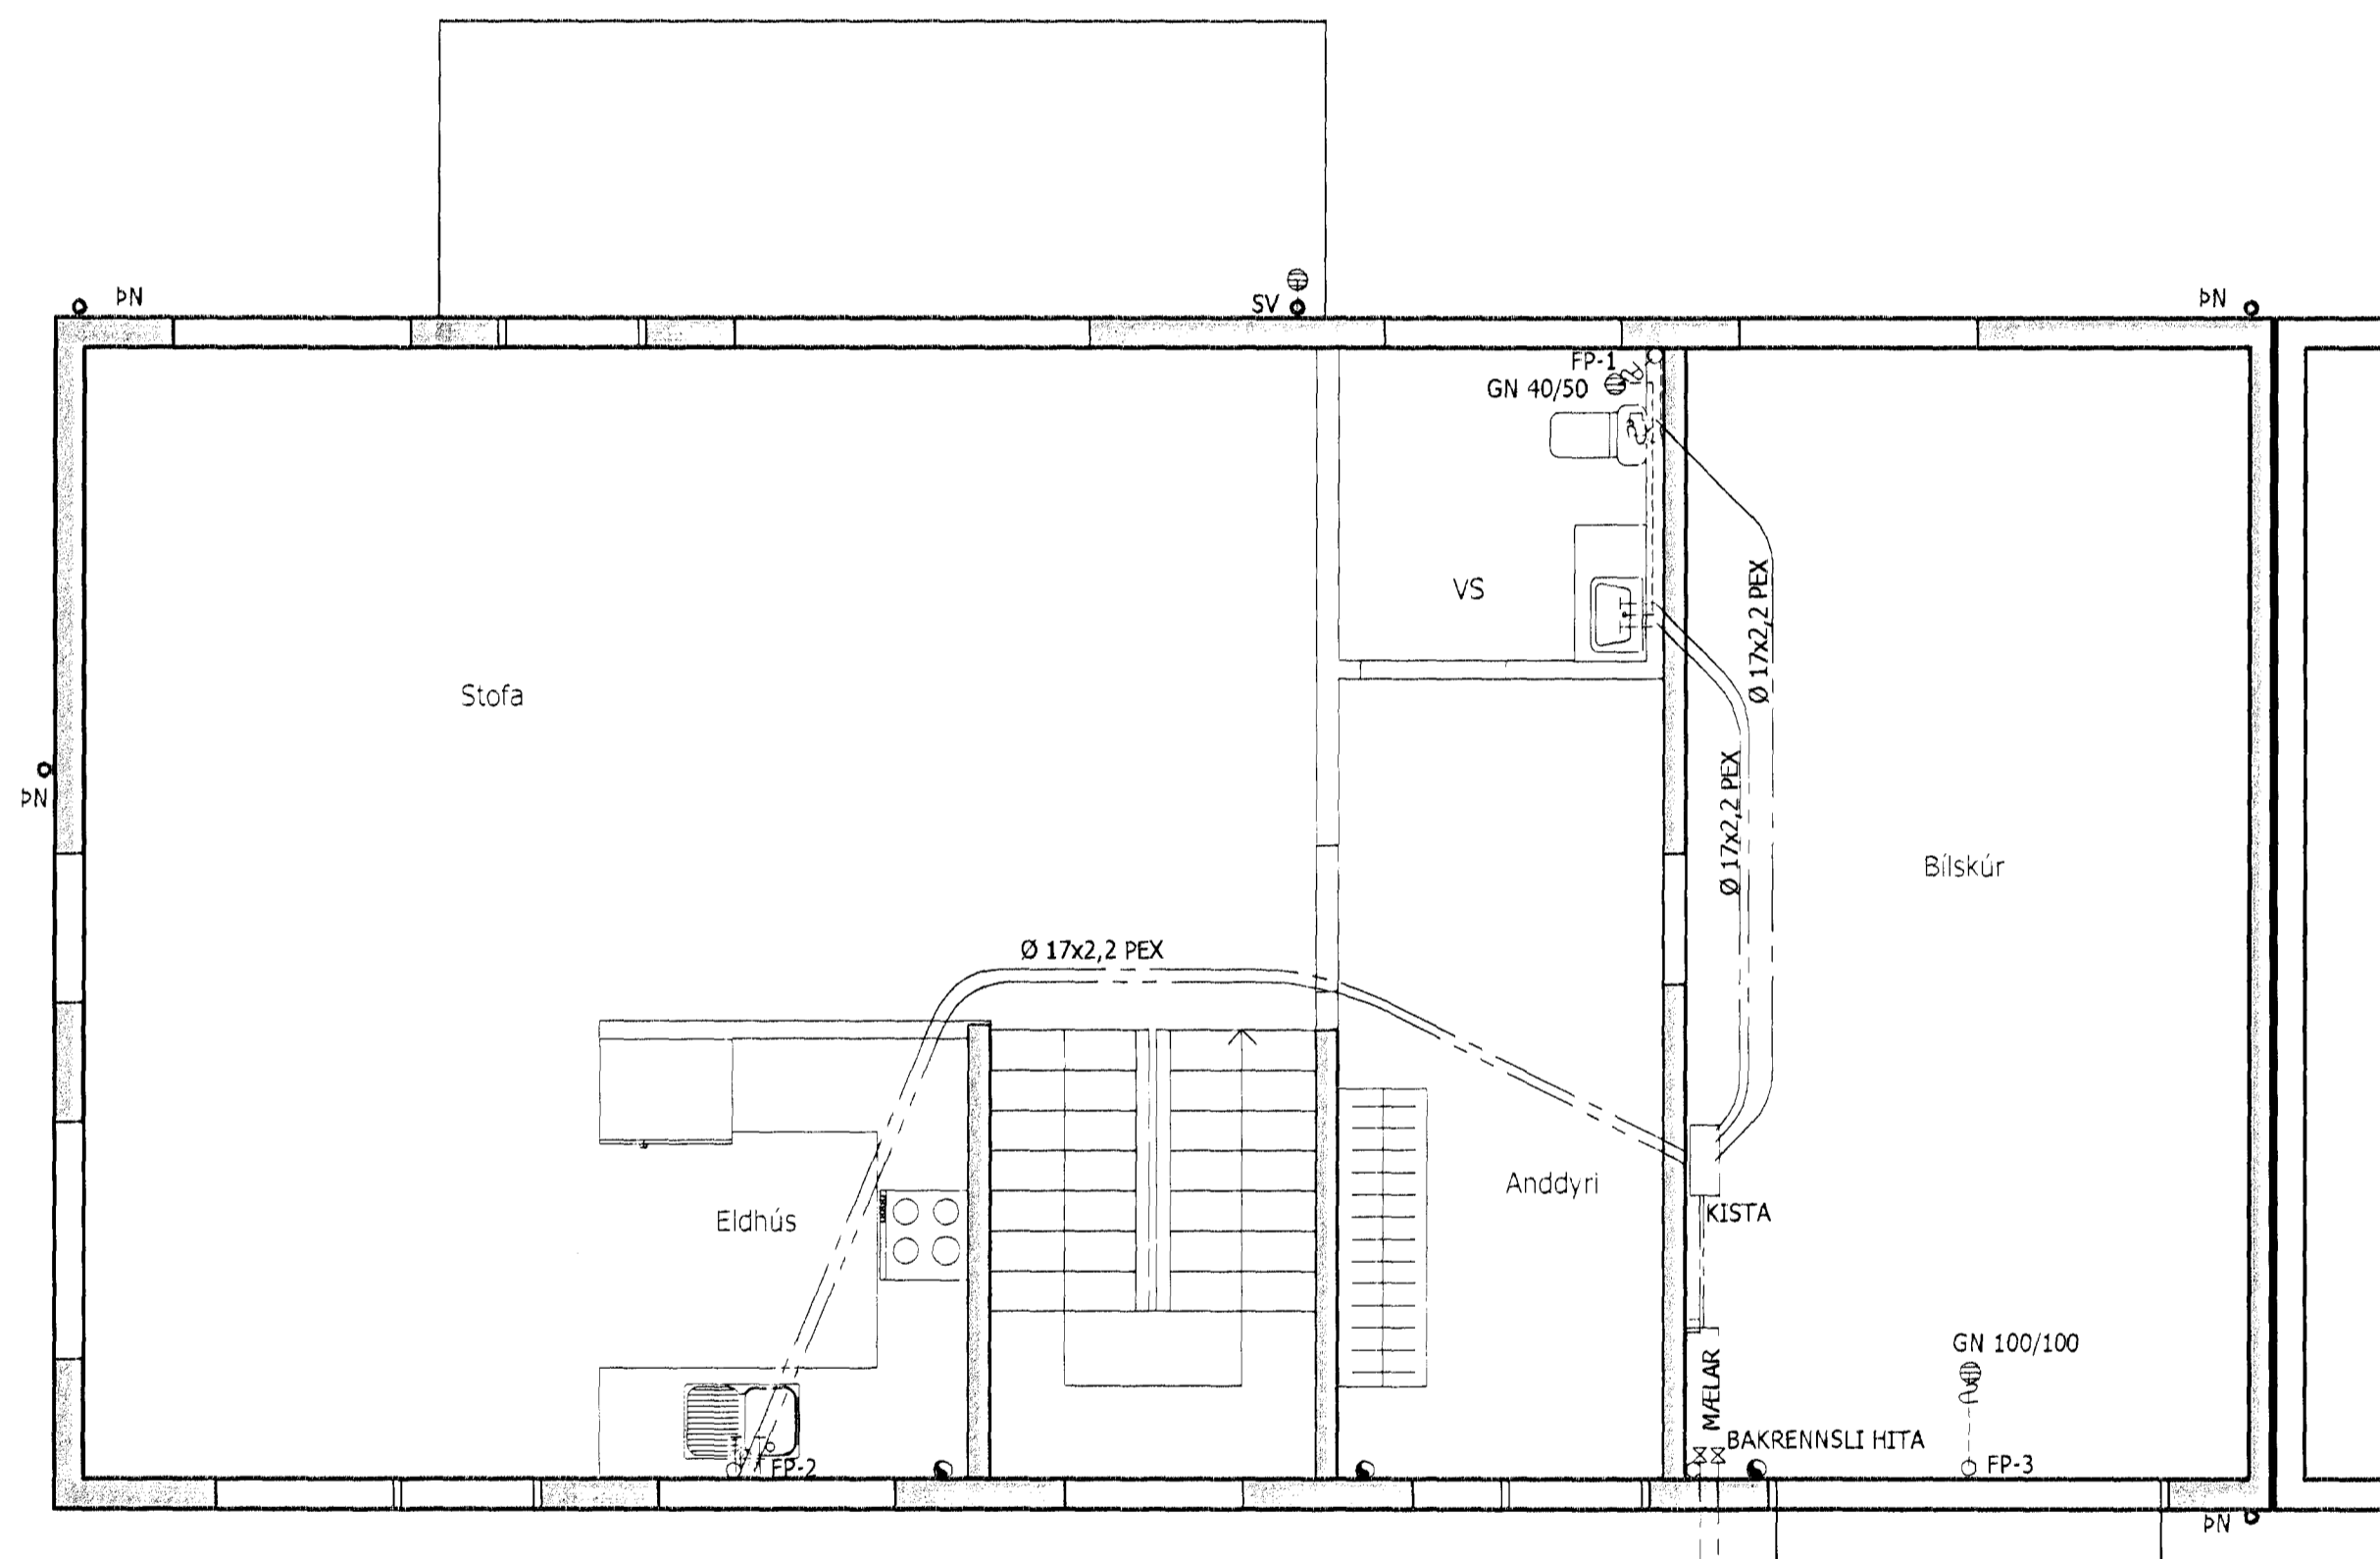

TÁKN FYRIR LAGNIR

- PÍPULÖGN FYRIR SKOLP
- - - - - PÍPULÖGN FYRIR REGNVATN
- · · · · PÍPULÖGN FYRIR JARÐVATN
- NEYSLUVATN KALT
- - - - - NEYSLUVATN HEITT

PN

PN

KALT VATN,
HEIMÆÐ Ø 32 PEH
Í 50 MM ÍDRÁTTARRÖRI

HITAVEITA

FURUÐS NR.23, HAFNARFIRÐI

HERMANN ISEBARN MFI
TEIKNISTOFA HAFNARVÍK 82
s 8487250 kt 050244-4319 netfang his@sinnet.is

Mál 1:50
Dags. nov. 2012
Bl. 6

NEYSLUVATNSLAGNIR
GRUNNMYND 2.HÉÐAR

Yfirfarir

Hannað

Hermann Isebarn