


Samþykkt þann *[Signature]*

19. des. 2012


Byggingafræðingur í Hafnarfirði  
Eh. Hreifar S. Gunnlaugsson

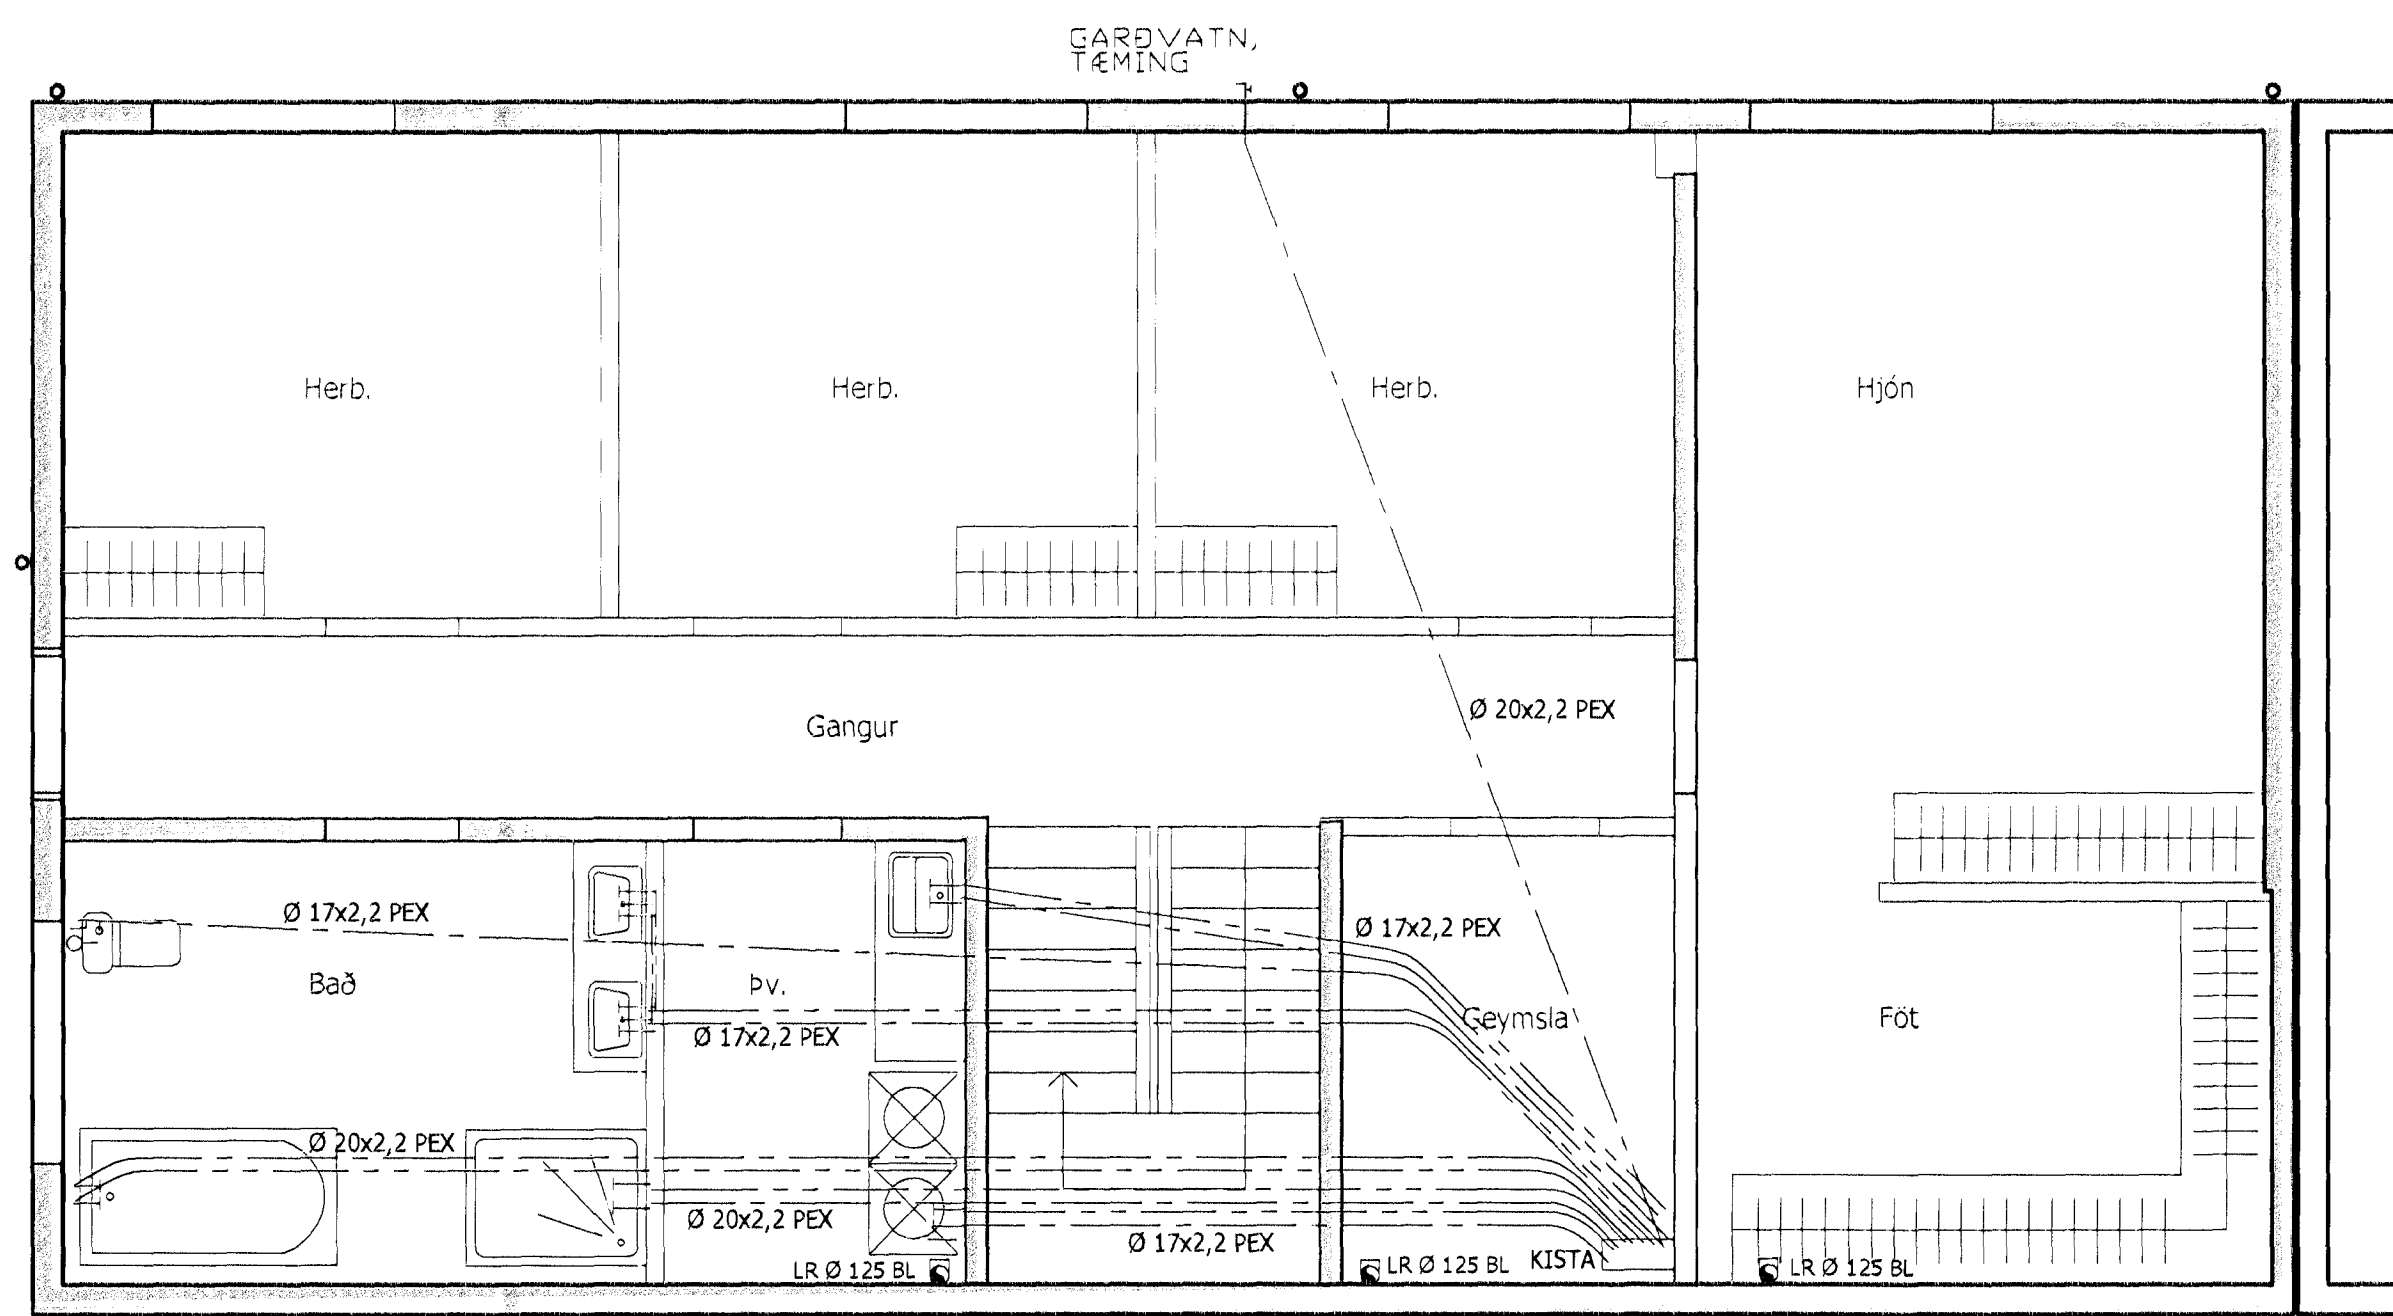

TÁKN FYRIR LAGNIR

- PÍPULÖGN FYRIR SKOLP
- PÍPULÖGN FYRIR REGNVATN
- PÍPULÖGN FYRIR JARÐVATN
- NEYSLUVATN KALT
- NEYSLUVATN HEITT

SKÝRINGAR:  
ALLT EFNI OG FRÁGANGUR LAGNA SKAL VERA SAMKVÆMT VIÐEIGANDI REGLUGERÐUM OG ÍSL. STAÐLI UM PLASTLAGNIR. GÆTA SKAL ÞESS AÐ EDLILEG ÞENNSLA HINDRIST EKKI Á LÖGNUM.

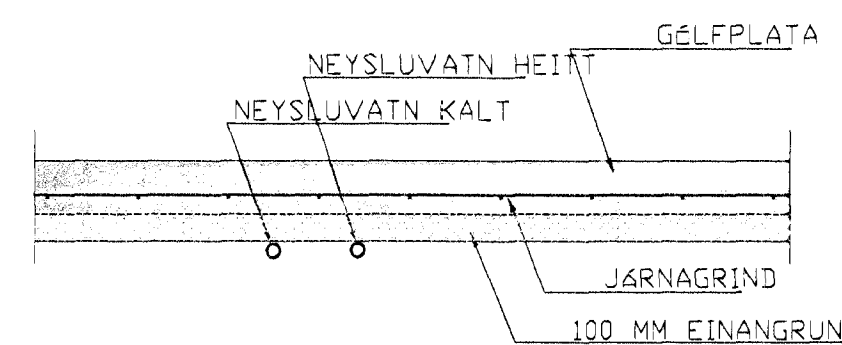

SNID Í NEYSLUVATN Í GÓLFI Á FÝLLINGU 1:20  
RÖR Í RÖR

FURUAS NR. 23, HAFNARFIRÐI

HERMANN ISEBARN MFI  
TEIKNISTOFA HAFNARVÍK 82  
s 8487250 kt 050244-4319 netfang his@sinnet.is

Mál	1:50	NEYSLUVATNSLAGNIR
Dags	nov. 2012	GRUNNMYND I HÉÐAR
Blad	5	

Yfirfarir

Hannað

*[Signature]*