


Samþykkt þann *HL*

19. des. 2012

Byggingafrútséin í Hafnarfirði  
Eh. Hrólfur S. Gunnlaugsson

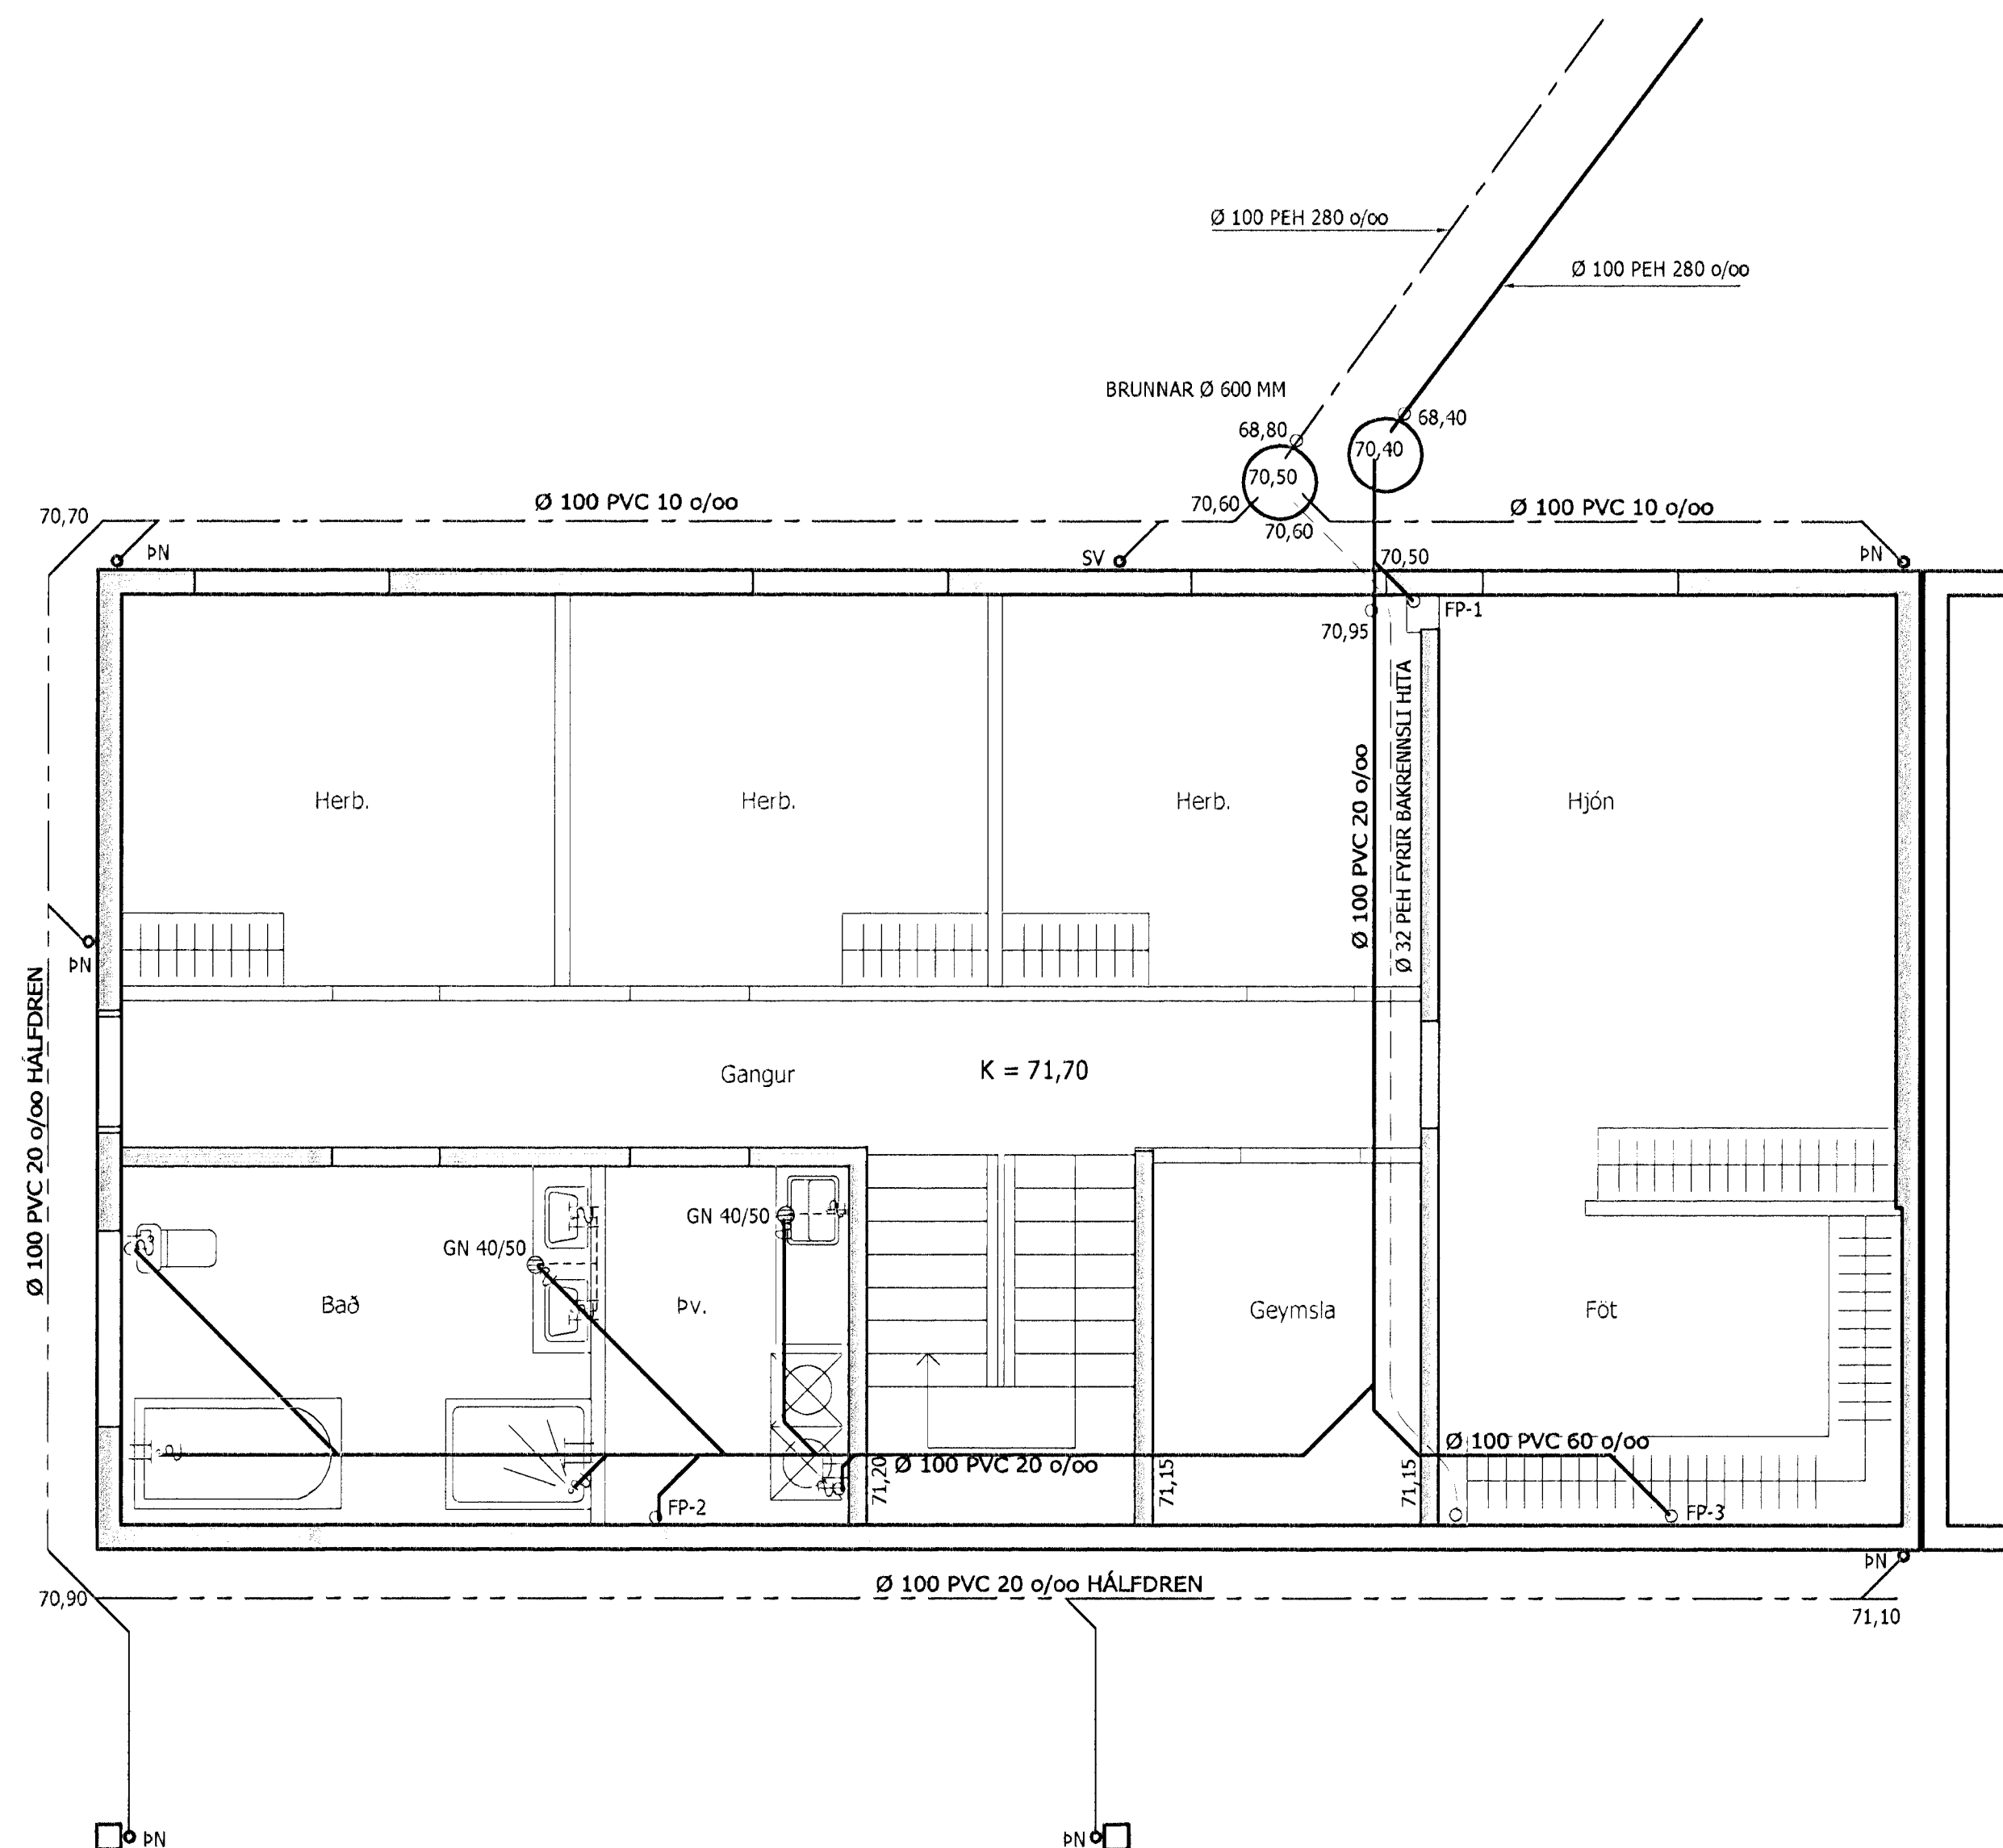

TÁKN FYRIR LAGNIR

- PÍPULÖGN FYRIR SKOLP
- PÍPULÖGN FYRIR REGNVATN
- PÍPULÖGN FYRIR JARÐVATN
- NEYSLUVATN KALT
- NEYSLUVATN HEITT

SKÝRINGAR:  
ALLT EFNI OG FRÁGANGUR FRÁRENSLISLAGNA SKAL VERA SAMKVÆMT VIÐEIGANDI REGLUGERÐUM OG ÍSL. STAÐLI UM PLASTLAGNIR. GÆTA SKAL ÞESS AÐ EDLILEG ÞENNSLA HINDRIST EKKI Á LÖGNUM.

FURUAS NR.23, HAFNARFIRÐI

HERMANN ISEBARN MFI  
TEIKNISTOFNA HAMRAVÍK 82  
s 8487250 kt 050244-4319 netfang his@simnet.is

Mál	1:50	FRÁRENSLISLAGNIR GRUNNMYND 1.HÆÐAR
Dags.	nov. 2012	
Blað	3	

Yfirfarð

Hannað

*Hermann Iseborn*