


Sampykkt þann *HP*

19. des. 2012

Byggingafrádráttur / Hafnarfirði  
Eh. Hrólfur S. Gunnlaugsson

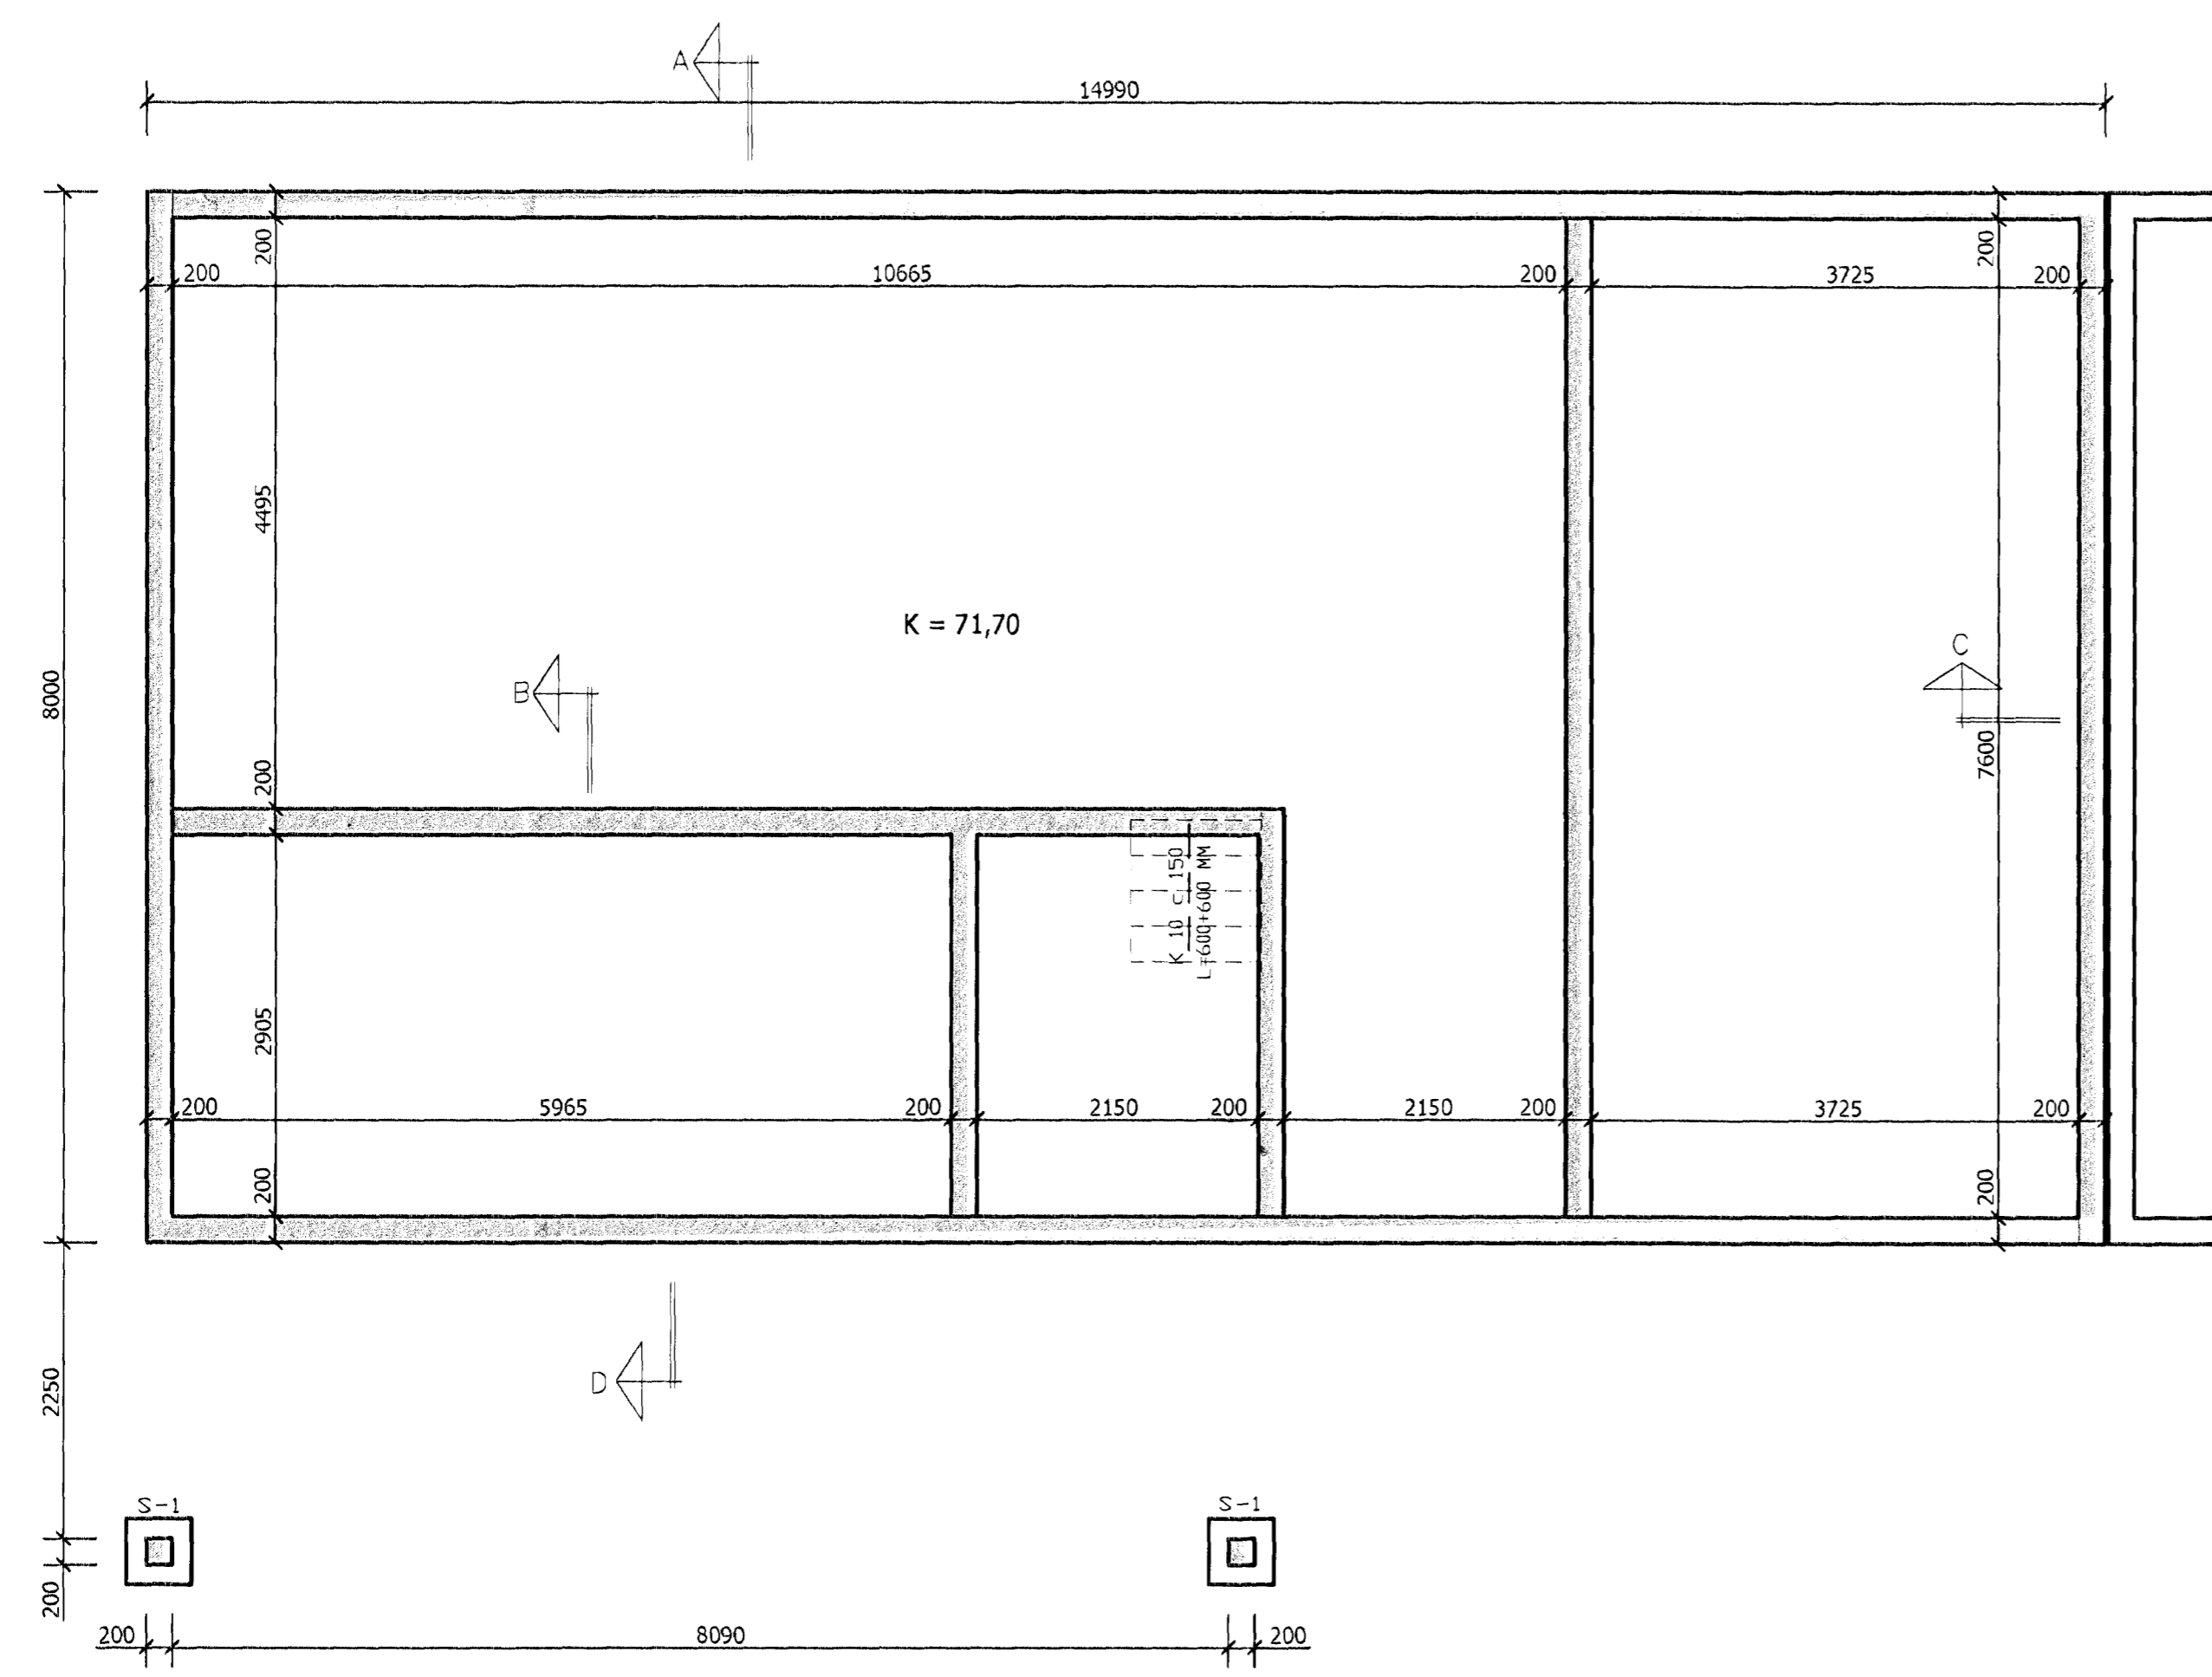

FURUAS NR.23, HAFNARFIRÐI

HERMANN ISEBARN MFI  
TEIKNISTOFA HAMRAVIK 82  
s 8487250 kt 050244-4319 netfang his@simnet.is

Mál	1:50	UNDIRSTÆÐUR GRUNNMYND
Dags	nov. 2012	
Blað	1	
Yfirfarir		
Hannað <i>Hermann Iseborn</i>		