



Grunnmynd 1.hæð  
1:20

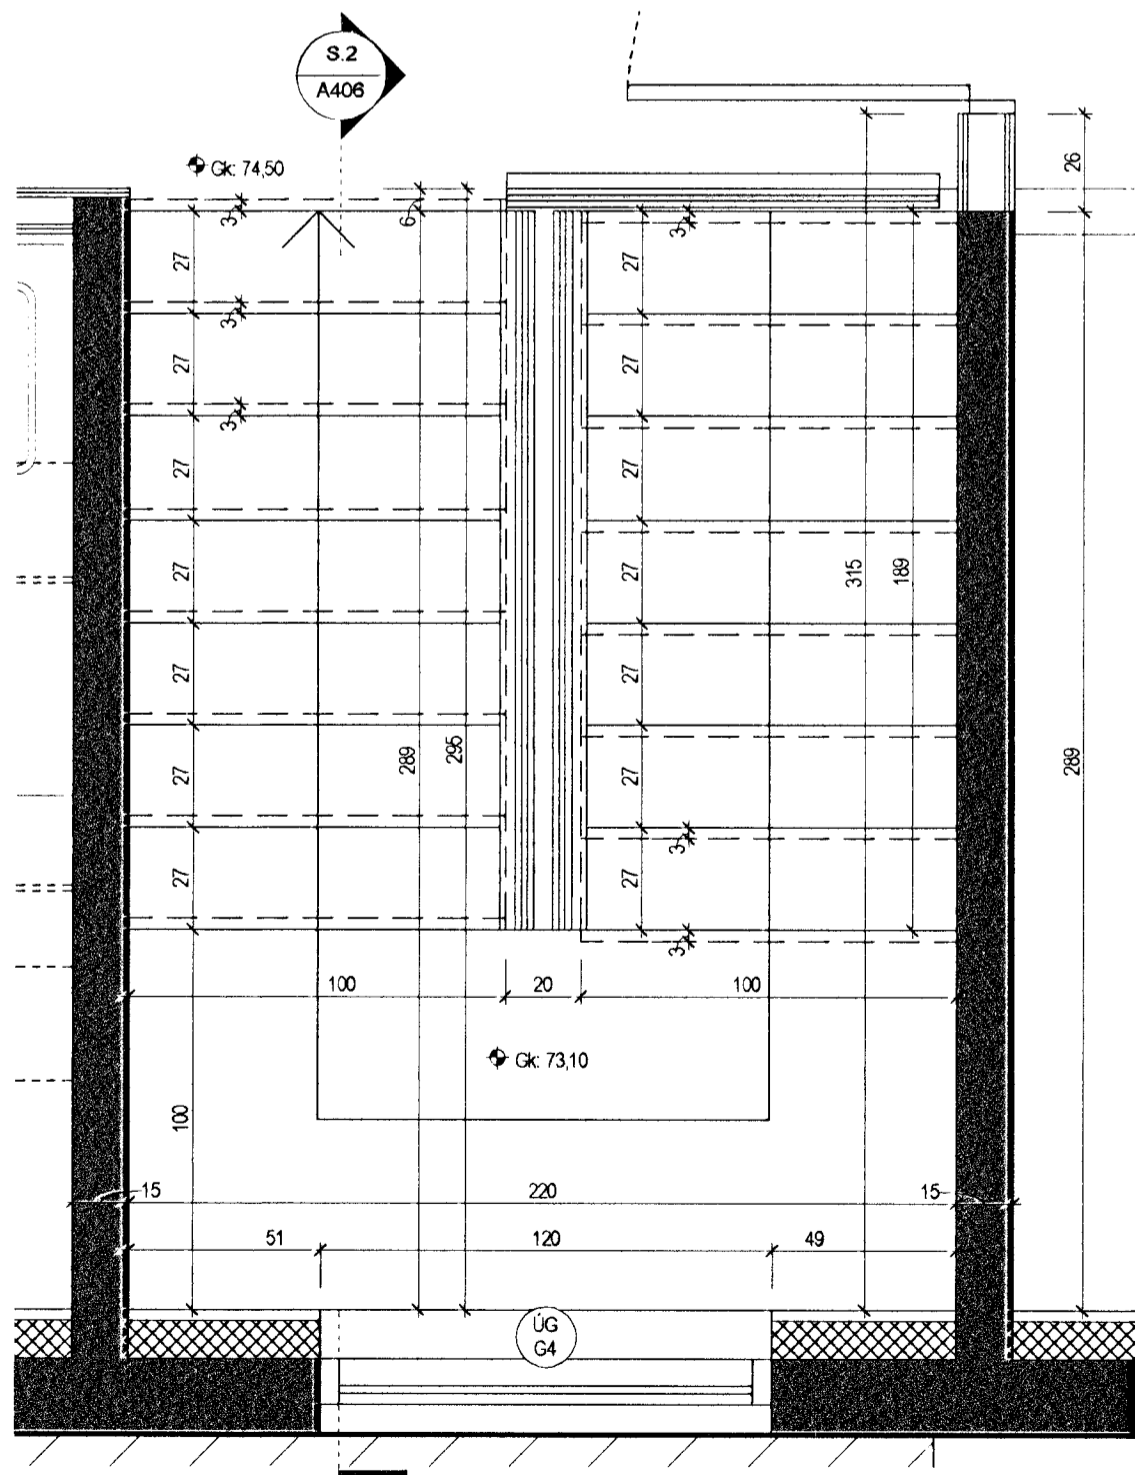

Grunnmynd 2.hæð  
1:20

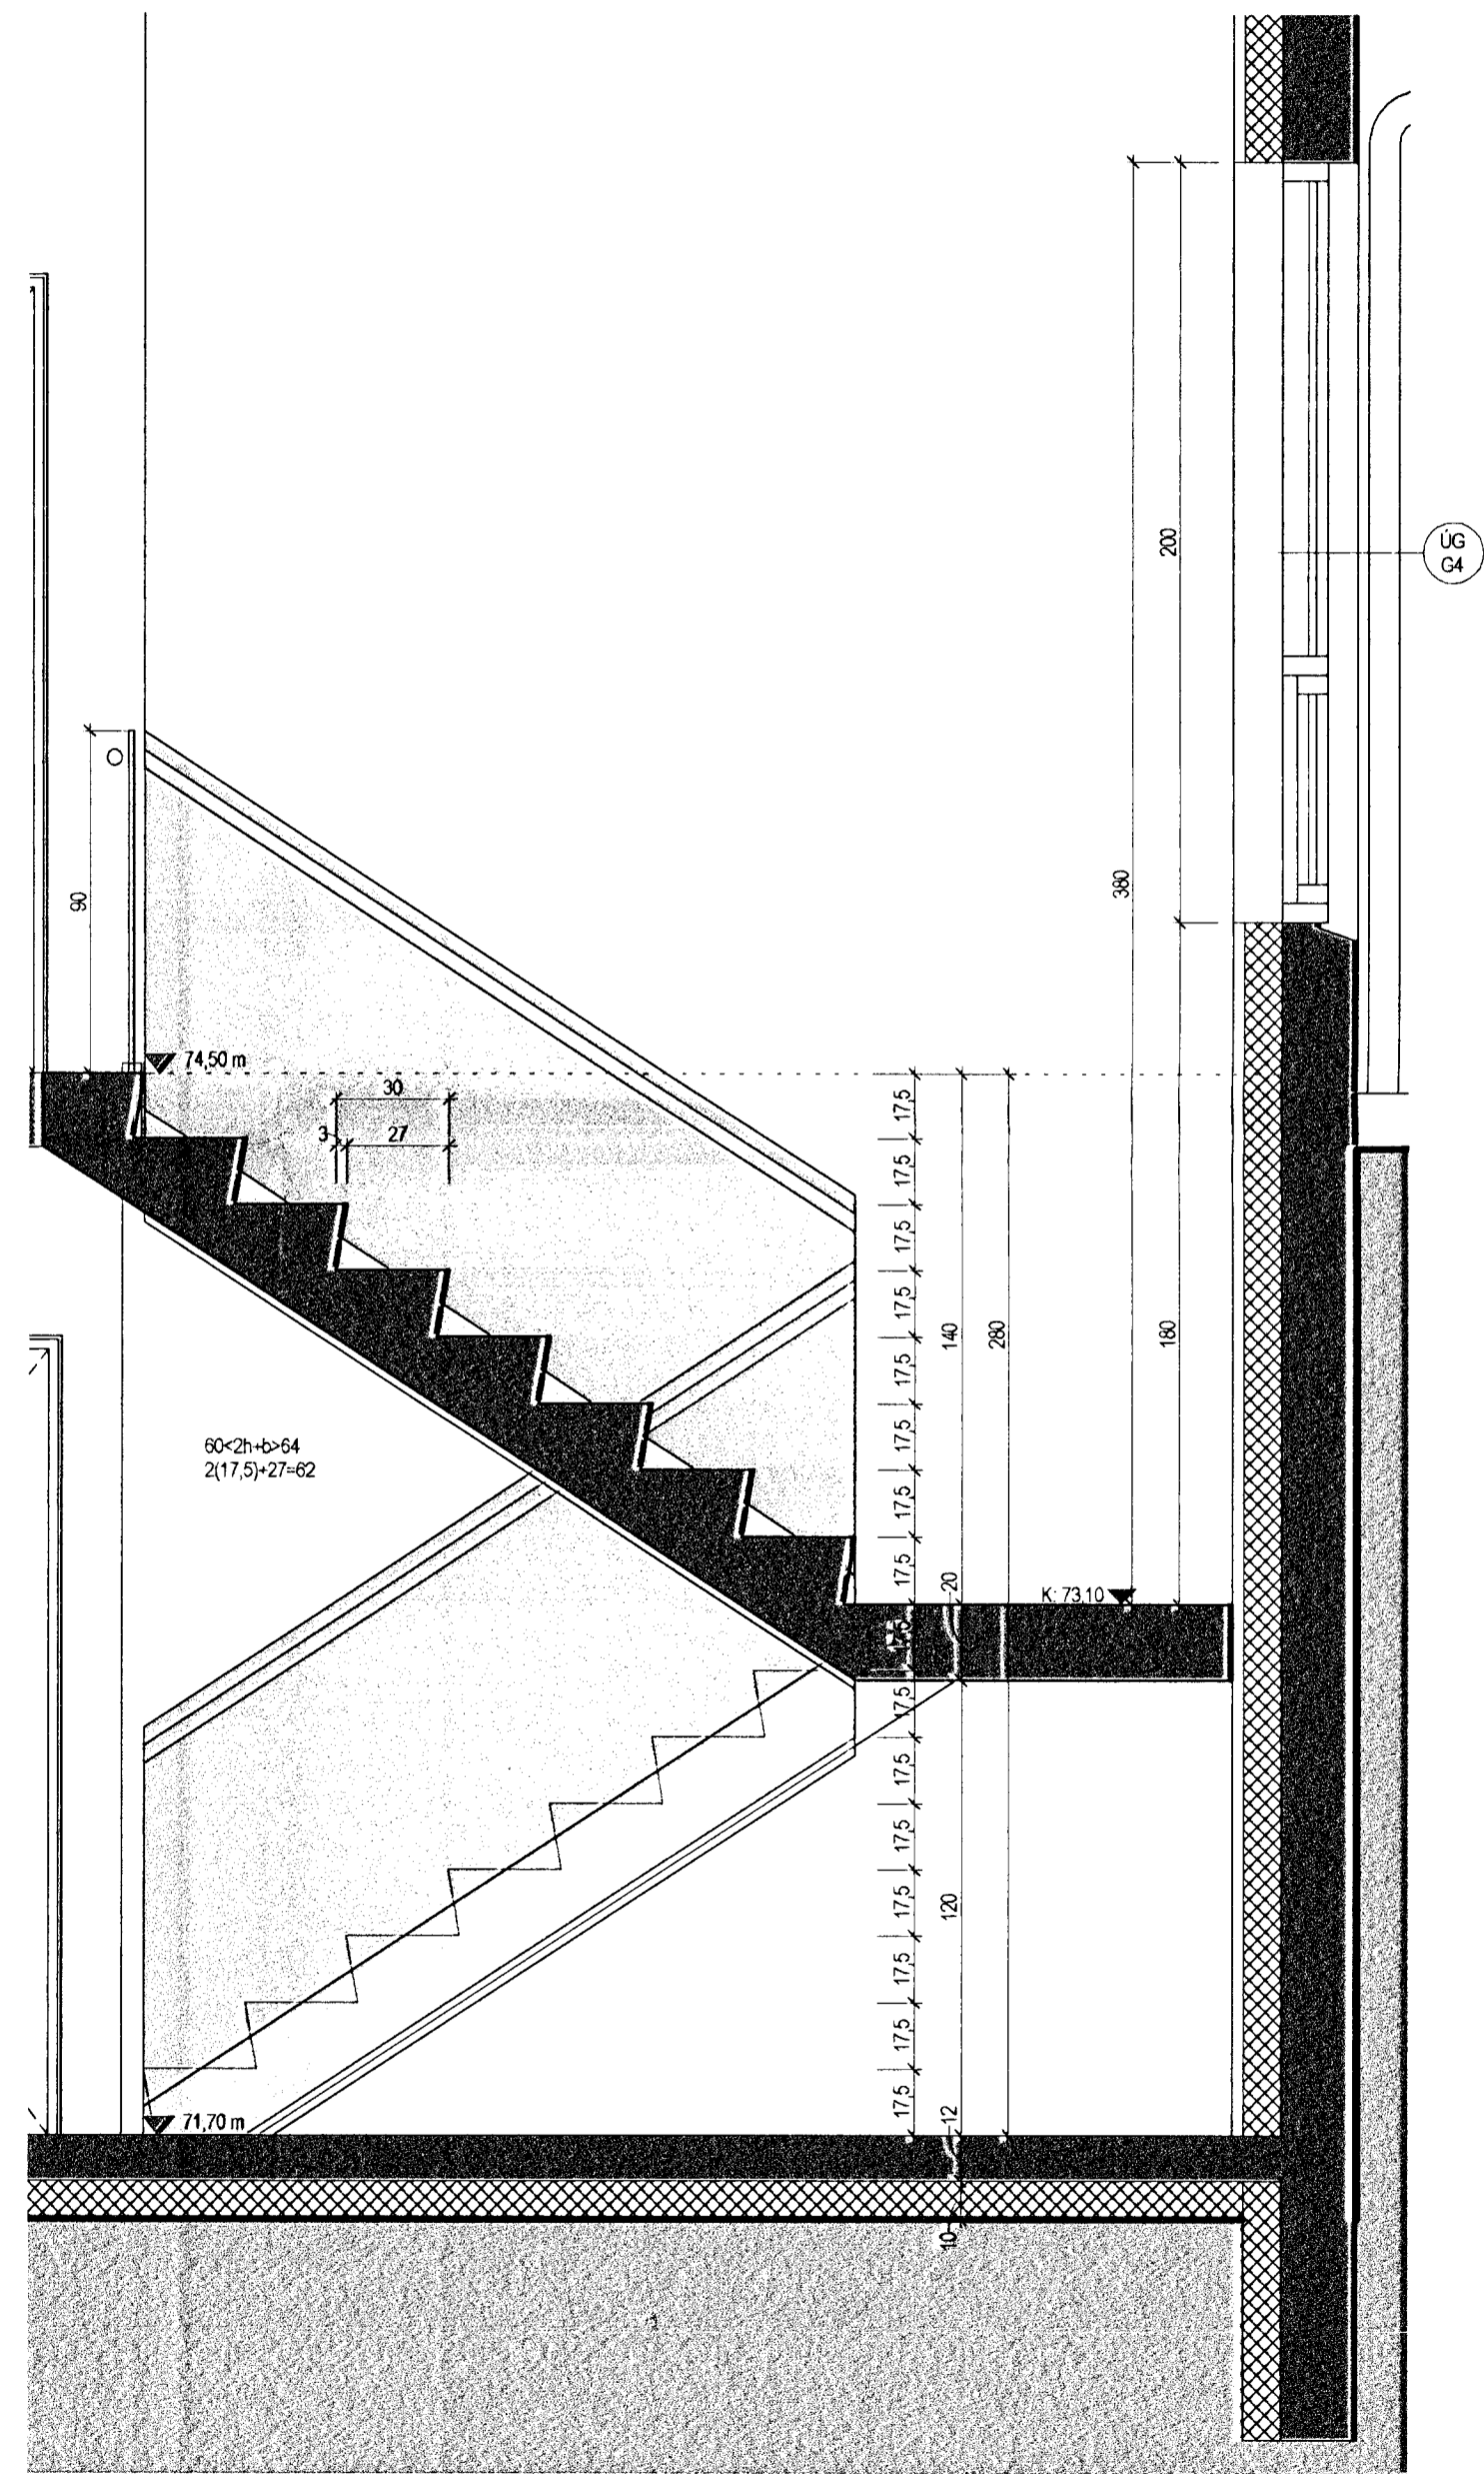


Snið S.1  
1:20

Samþykkt þann  
29. jan. 2013  
Byggingafulltrúinn í Hafnarfirði  
F.h. Hrólfur S. Gunnlaugsson

Tákn

|     |                                  |                           |
|-----|----------------------------------|---------------------------|
| GN  | = Gólfhúrfall                    | <b>Brunatákn</b>          |
| PN  | = Pakkhúrfall                    | <b>Veggir og hæðaskil</b> |
| SN  | = Svalanúrfall                   | EI60                      |
| LR  | = Loftfræsting                   | EI90                      |
| VLR | = Vélknúin loftfræsting          | A-EI60                    |
| PK  | = Póstkassar                     | A-EI120                   |
| NL  | = Neyðarljós                     | REI60                     |
| BO  | = Björgunarpop                   | REI120                    |
| R   | = Reykskyngjart                  | A-REI120                  |
| HSL | = Hándökkvitaski                 | <b>Hurðir</b>             |
| ÚT  | = Merktur útgangur               | E30-CS                    |
| HV  | = Hitaveita                      | EI30-CS                   |
| VV  | = Vátnsvetta                     | EI60-CS                   |
| RR  | = Ráfmagnsvetta                  | <b>Gluggar</b>            |
| ÚK  | = Útkrani                        | E30                       |
| BO  | = Felliðgi við björgunarpop      |                           |
| ⊗   | = Brunaslanga                    |                           |
| ○   | = Stigleðsla                     |                           |
| ○   | = Stigleðsla út                  |                           |
| ⊞   | = Stjórnstöð brunavörðunarkerfis |                           |
| ⊞   | = Inntak                         |                           |
| ⊞   | = Bilastaði fyrir fatlaða        |                           |

| Útg. | Dags. | Lýsing | Nafn |
|------|-------|--------|------|
|------|-------|--------|------|

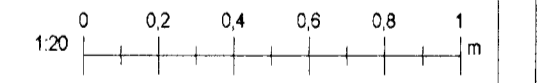

**KRark** Kristinn Ragnarsson arkitekt ehf.  
Ármúli 1 - 4. hæð, 108 Reykjavík, Ísland  
S. 564 2255 Fax 544 4225  
Kt. 581298 3589 www.krark.is krark@krark.is

Furuás 23-27  
Hafnarfjörður

Landnúmer: 207226/28/30 Staðgreinir: 25800230/250/270  
Raðhús

Stigateikning

| Sérteikningar                                       |                        |
|-----------------------------------------------------|------------------------|
| Hönnun: KR                                          | Verknúmer: 12025IR     |
| Verkefnastjóri: JGE                                 | Mælikvarði: 1:20       |
| Teiknaði: JGE, LPM                                  | Dagsetning: 16.10.2012 |
| Yfirfarið: JGE                                      | Blað: Útgáfa:          |
| Samþykkt:<br>Kristinn Ragnarsson<br>Kt. 120944.2669 | A407                   |

Plöt: 11/01/12  
Sav: 25.11.2012, 20:24:36