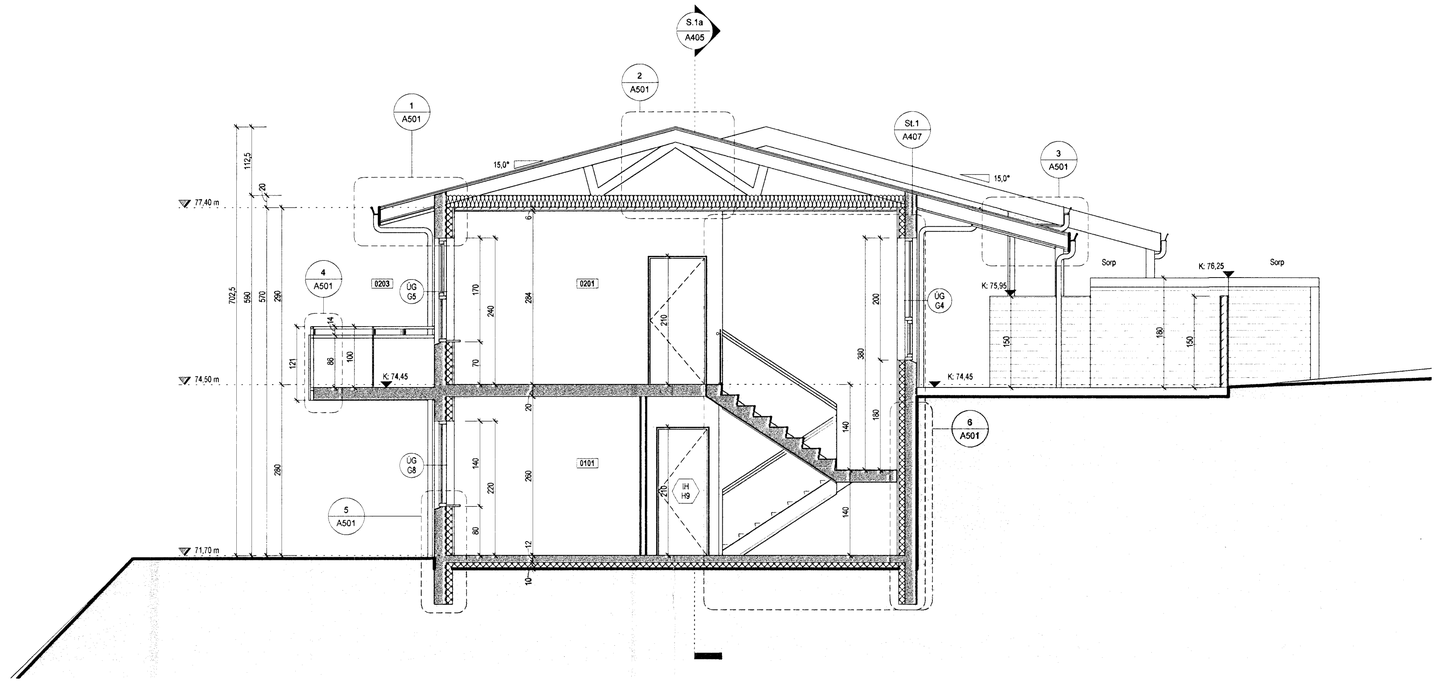

Snið S.2
1 : 50

Samþykkt þann
29. jan. 2013
Byggingafulltrúinn í Hafnarfirði
F.h. Hrólfur S. Gunnlaugsson

Tákn

GN	= Gólfniðurfall	**Brunatákn**
ÞN	= Þakniðurfall	
SN	= Svalaniðurfall	**Veggir og hurðaskil**
LR	= Loftræsting	EI60
VLR	= Viðnáms loftræsting	EI90
PK	= Póstkassar	A-EI60
NL	= Neyðarljós	A-EI120
BO	= Björgunarop	REI60
R	= Reykskynjari	REI120
HSL	= Handslökkvitæki	A-REIM120
ÚT	= Merktur útgangur	
HV	= Hitaveita	**Hurðir**
VV	= Vatnsveita	EI30-CS
RR	= Rafmagnsveita	EI30-CS
ÚK	= Útkrani	EI60-CS
	= Fellistigi við björgunarop	**Gluggar**
	= Brunaslanga	EI30
	= Stigleiðsla	
	= Stigleiðsla út	
	= Stjórnstöð brunaviðvörunarkerfis	
	= Inntak	
	= Bílastæði fyrir fatlaða	

Útg.	Dags.	Lýsing	Nafn

1:50 0 0,5 1 1,5 2 2,5 m

KRark
Kristinn Ragnarsson arkitekt ehf.
Ármúli 1 - 4.hæð . 108 Reykjavík . Ísland
S. 564 2255 . Fax. 544 4225
Kt. 581298 3589 . www.krark.is . krark@krark.is

Furuás 23-27	
Hafnarfjörður	
Landnúmer: 207226/28/30	**Staðgreinir:** 25800230/250/270
Raðhús	
Snið S.2	
Sérteikningar	
Hönnun: KR	**Verknúmer:** 12025IR
Verkefnastjóri: JGE	**Mælikvarði:** 1 : 50
Teiknað: JGE. LPM	**Dagsetning:** 16.10.2012
Yfirfarið: JGE	**Blað:** A406 / **Útgáfa:**
Samþykkt: Kristinn Ragnarsson Kt. 120944.2669	

Copyright © KRark. Hönnuður áskilur sér allan rétt á teikningum - Fjölföldun er háð samþykki

Plot: 10/31/12
Save: 25.11.2012 20:44:16
A1

Skrá: Z:\Verk 2012\01 IÐUÐARHÚS\03 RAÐHÚS\12025IR-Furuás 23-27 Hafi04 Byggingarefnd\teikningar\12025IR-Furuás 23-27 Haf.rvt