


Samþykkt þarn

29. jan. 2013

Byggingafulltrúinn í Hafnarfirði
Fh. Hröfrur S. Gunnlaugsson

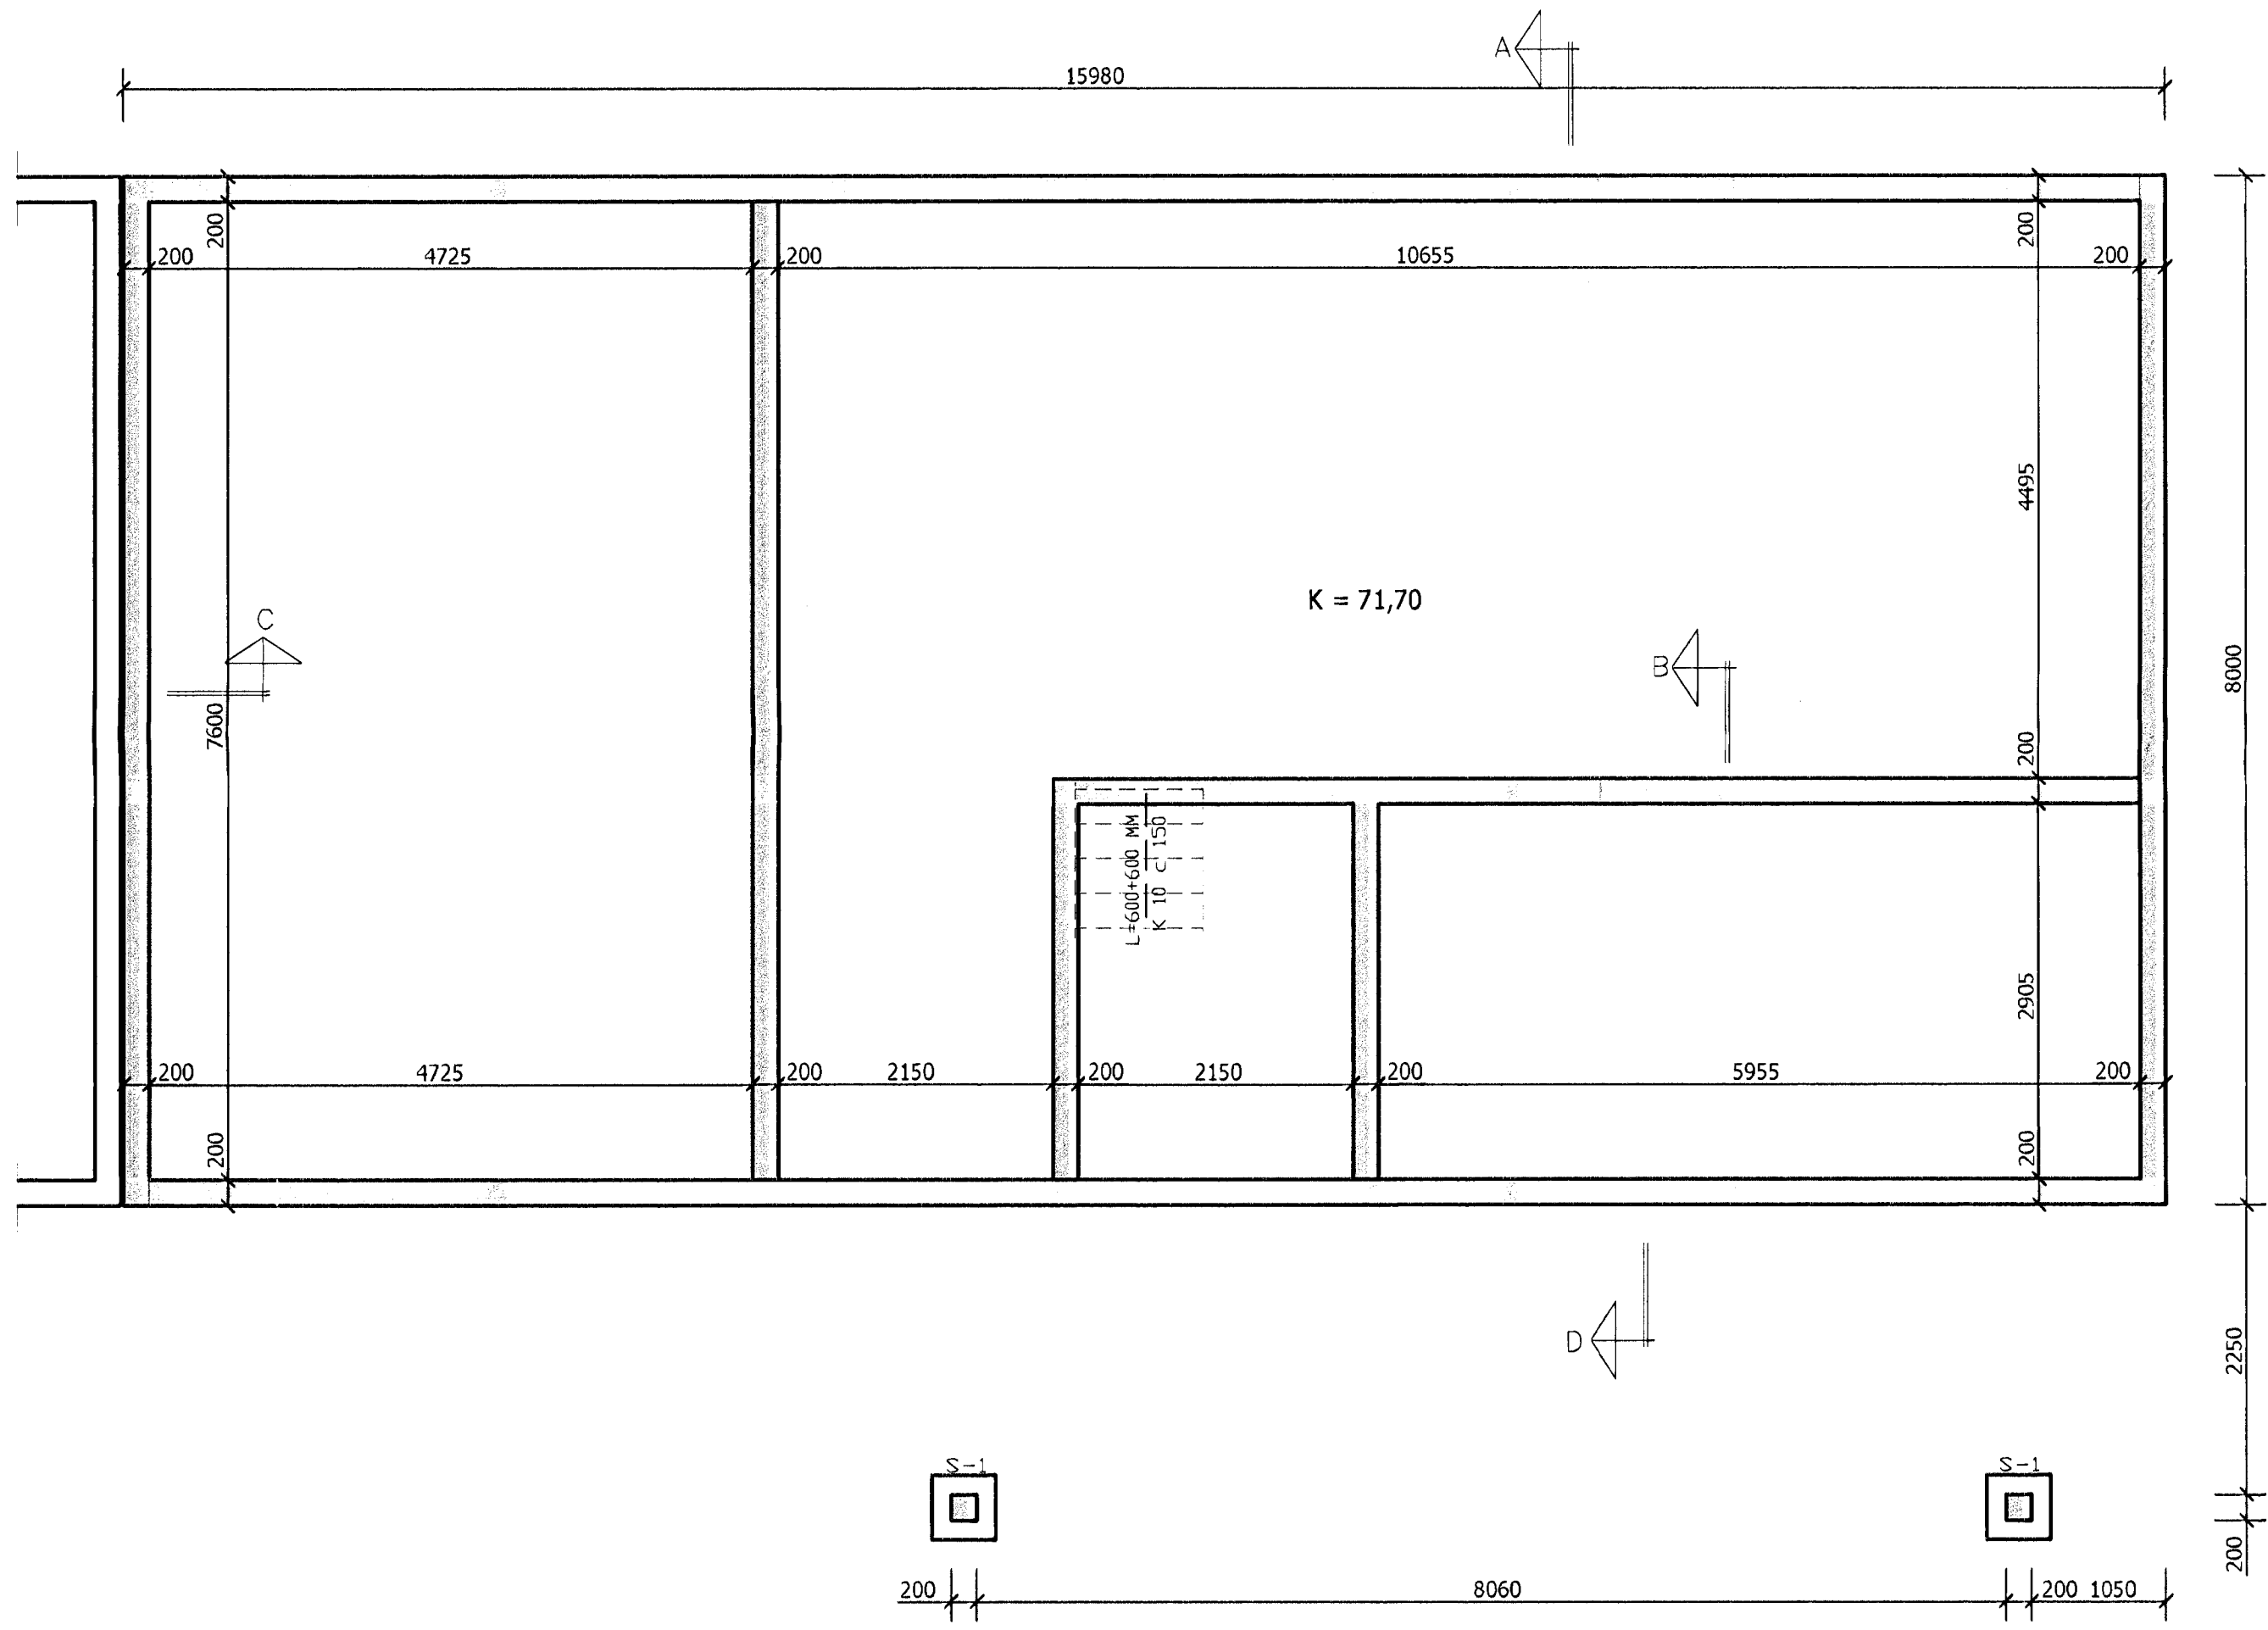

SJÁ SNID OG SKÝRINGAR Á BLAÐI NR.2

FURUÁS NR. 25, HAFNARFIRÐI

HERMANN ISEBARN MTFI
TEIKNISTOFA HAMRAVIK 82
s 8487250 kt 050244-4319 netfang hisi@sinnet.is

Mál	1:50	UNDIRSTÖÐUR GRUNNMYND
Dags	nov. 2012	
Blað	1	
Yfirfarir		
Hannað		