


I Samþykkt þann *HL*

28. des. 2012

Byggingafrúinn í Hafnarfirði  
Fh. Hrólfur S. Gunnlaugsson

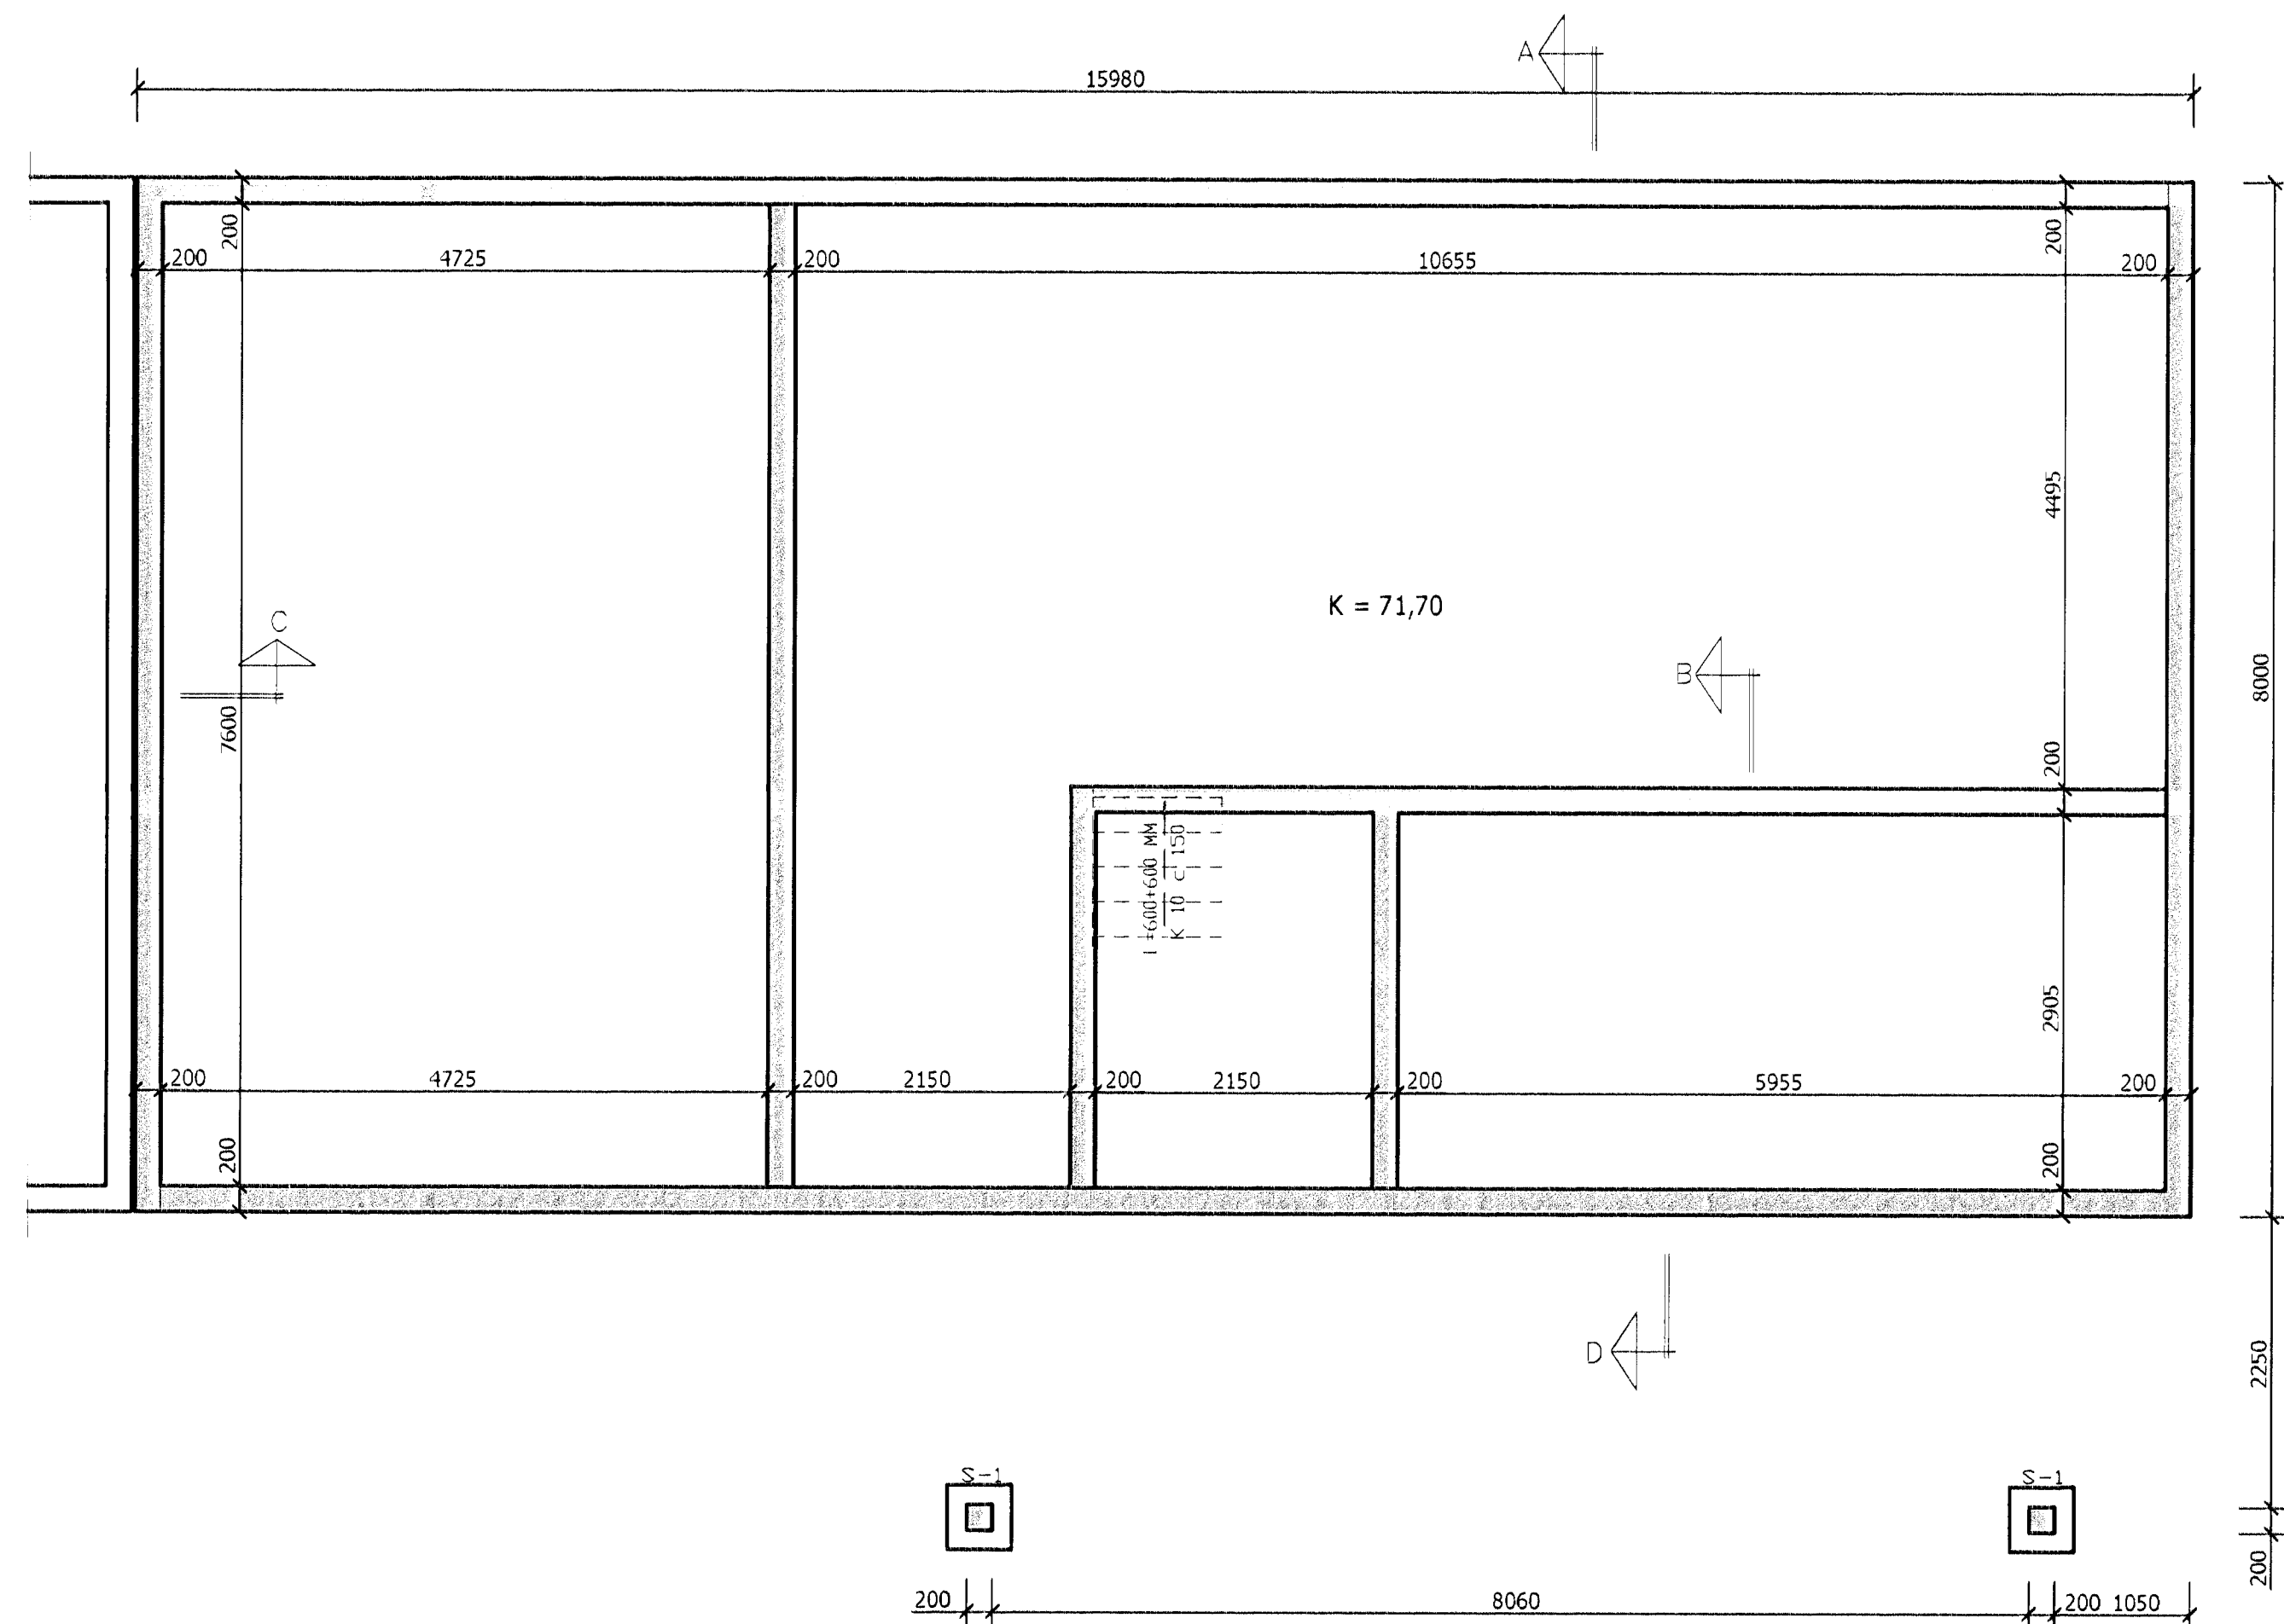

FURUAS NR. 25, HAFNARFIRÐI		
HERMANN ISEBARN MFI TEIKNISTEFA HAMRAVIK 02 s 8487250 kt 050244-4319 netfang hisi@sinnet.is		
Mál	1:50	UNDIRSTÖÐUR GRUNNMYND
Dags	nov. 2012	
Blad	1	
Yfirfarib		
Hannað <i>Hermann Isebarn</i>		