


Samþykkt þann *J*

28. des. 2012


Byggingafulltrúinn í Hafnarfirði
Eh. Hrólfur S. Gunnlaugsson

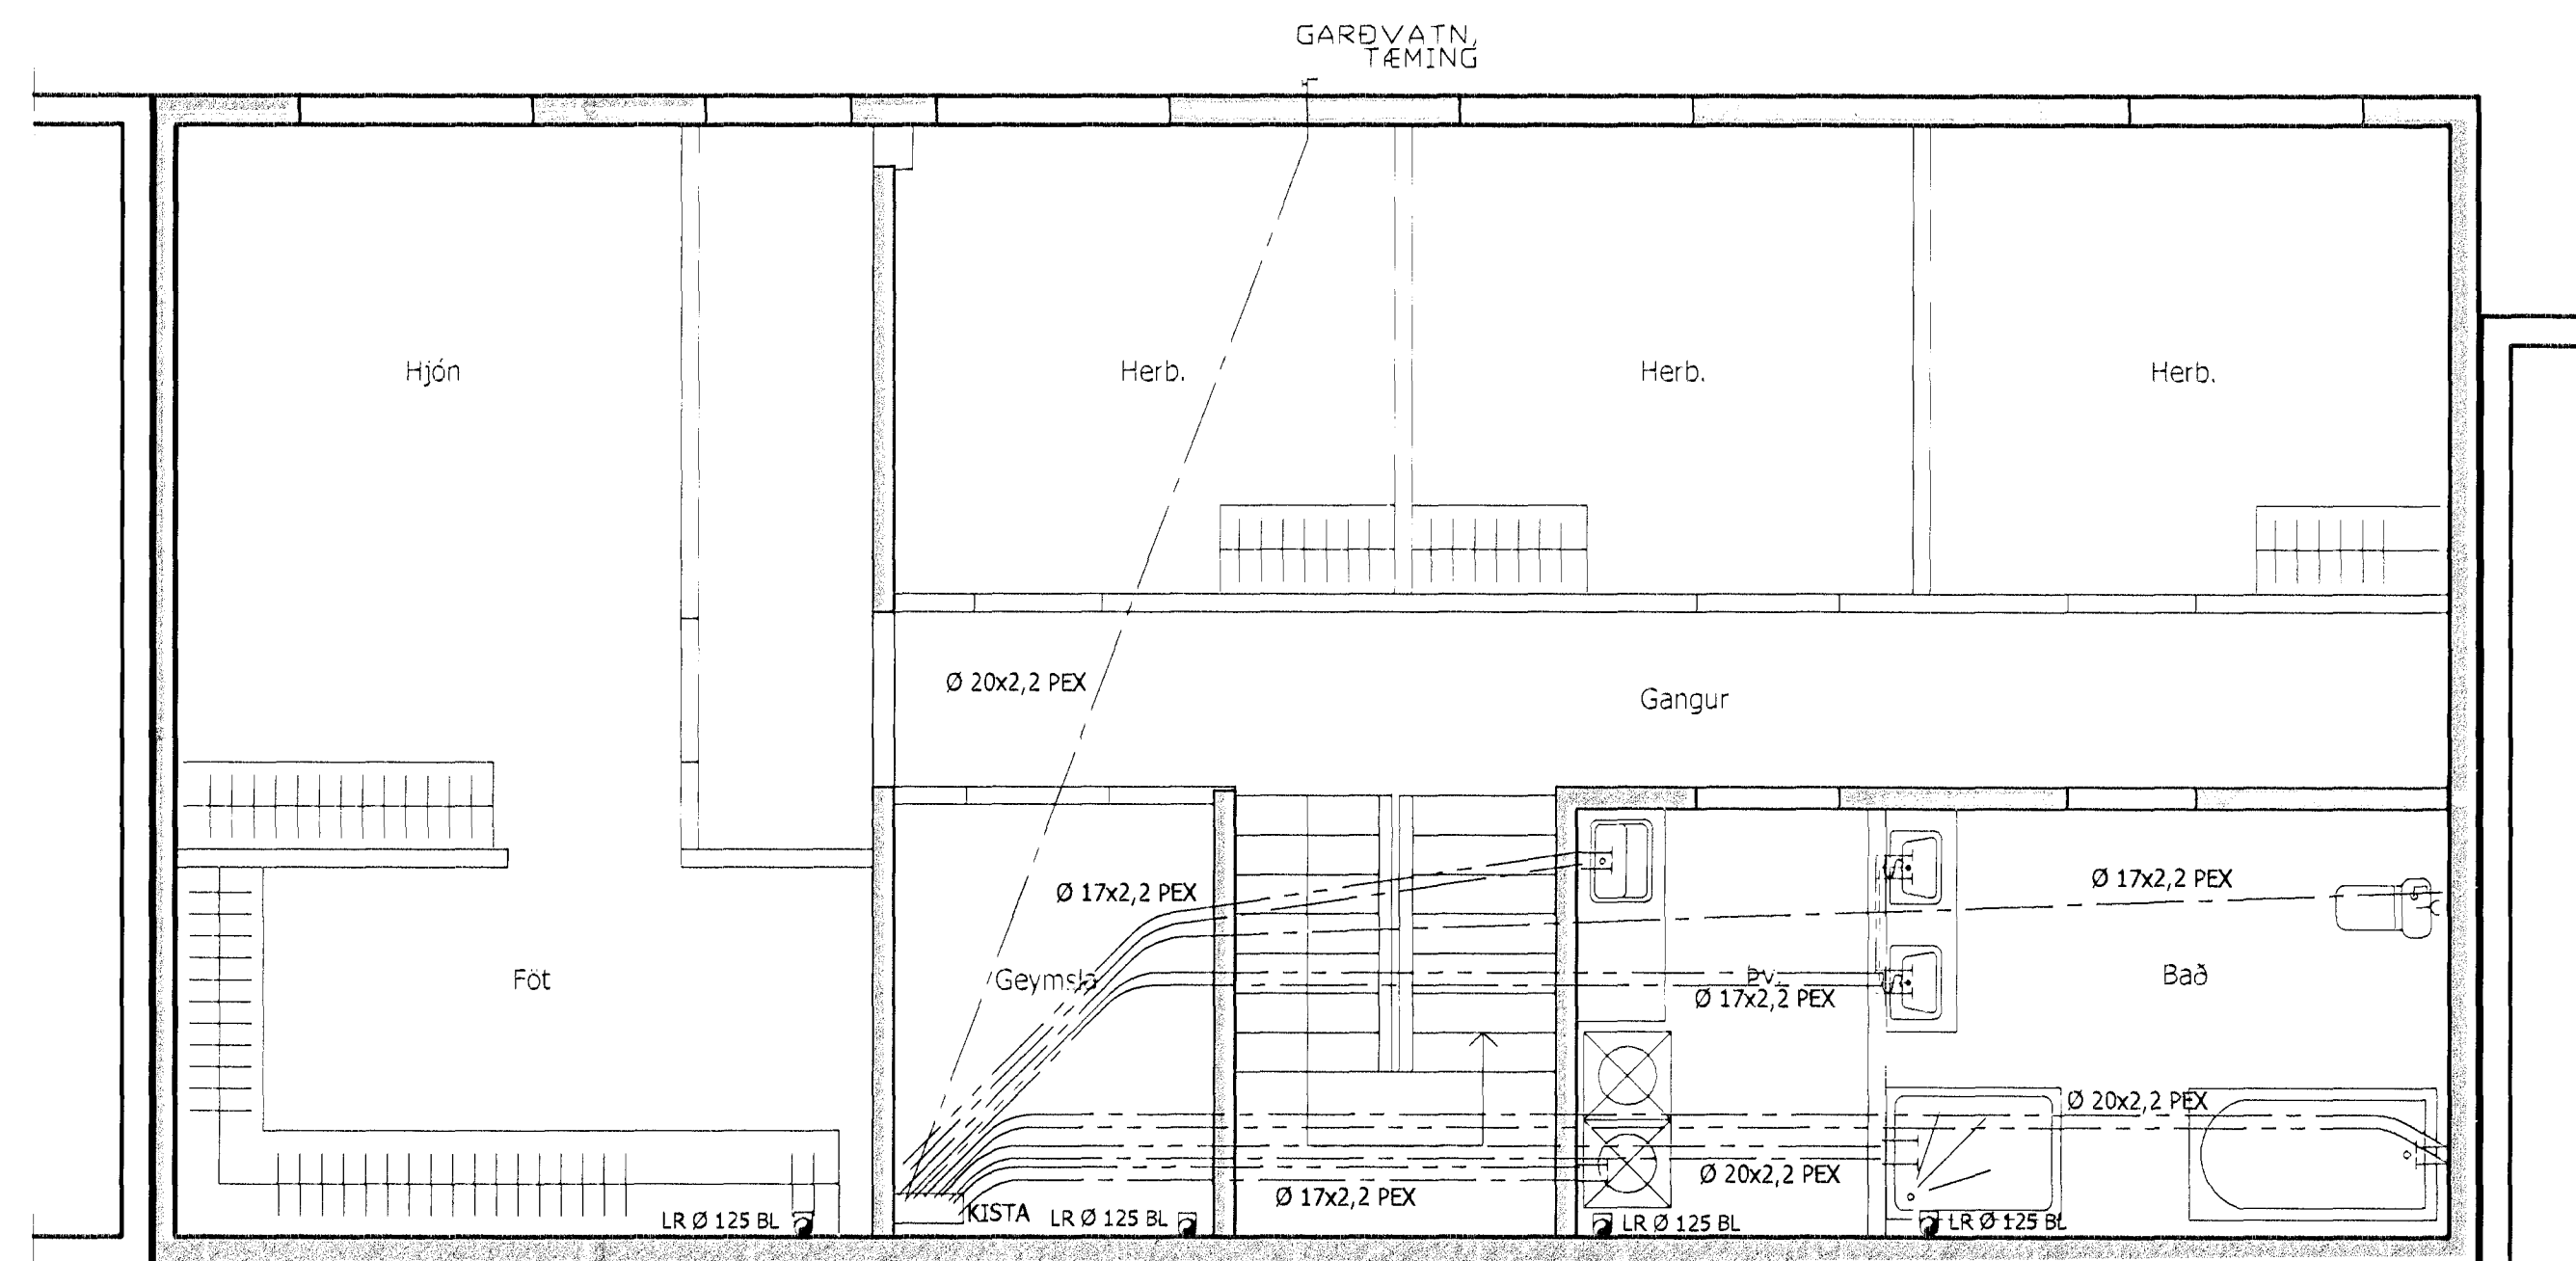

TÁKN FYRIR LAGNIR

- PÍPULÖGN FYRIR SKOLP
- PÍPULÖGN FYRIR REGNVATN
- PÍPULÖGN FYRIR JARÐVATN
- NEYSLUVATN KALT
- NEYSLUVATN HEITT

SKÝRINGAR:
ALLT EFNI OG FRÁGANGUR LAGNA SKAL VERA SAMKVÆMT VIÐEIGANDI REGLUGERÐUM OG ÍSL. STAÐLI UM PLASTLAGNIR. GÆTA SKAL ÞESS AÐ EDLILEG ÞENNSLA HINDRIST EKKI Á LÖGNUM.

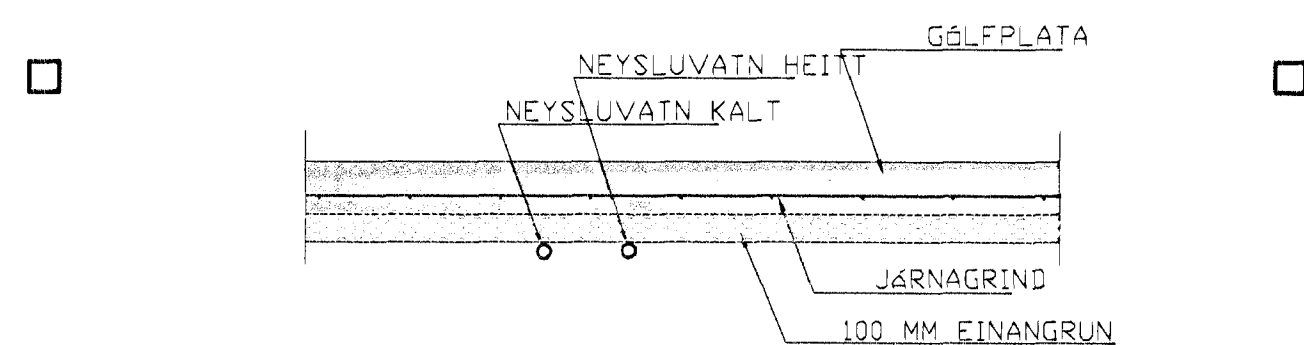

SNID Í NEYSLUVATN Í GÖLFI Á FYLLINGU 1:20
RÖR Í RÖR

FURUÁS NR. 25, HAFNARFIRÐI

HERMANN ISEBARN MFI
TEIKNISTOFA HAMRAVEK 82
s 8487290 kt 050244-4319 netfang his@simnet.is

Mál	1:50	NEYSLUVATNSLAGNIR
Dags.	nov. 2012	GRUNNMYND 1.HÆÐAR
Blad	5	

Yfirfarir

Hannað

Hermann Iseborn