


Samþykkt þann *JP*

28. des. 2012

Byggingafræðingur / Hafnarfirði  
Fh. Hrólfur S. Gunnlaugsson

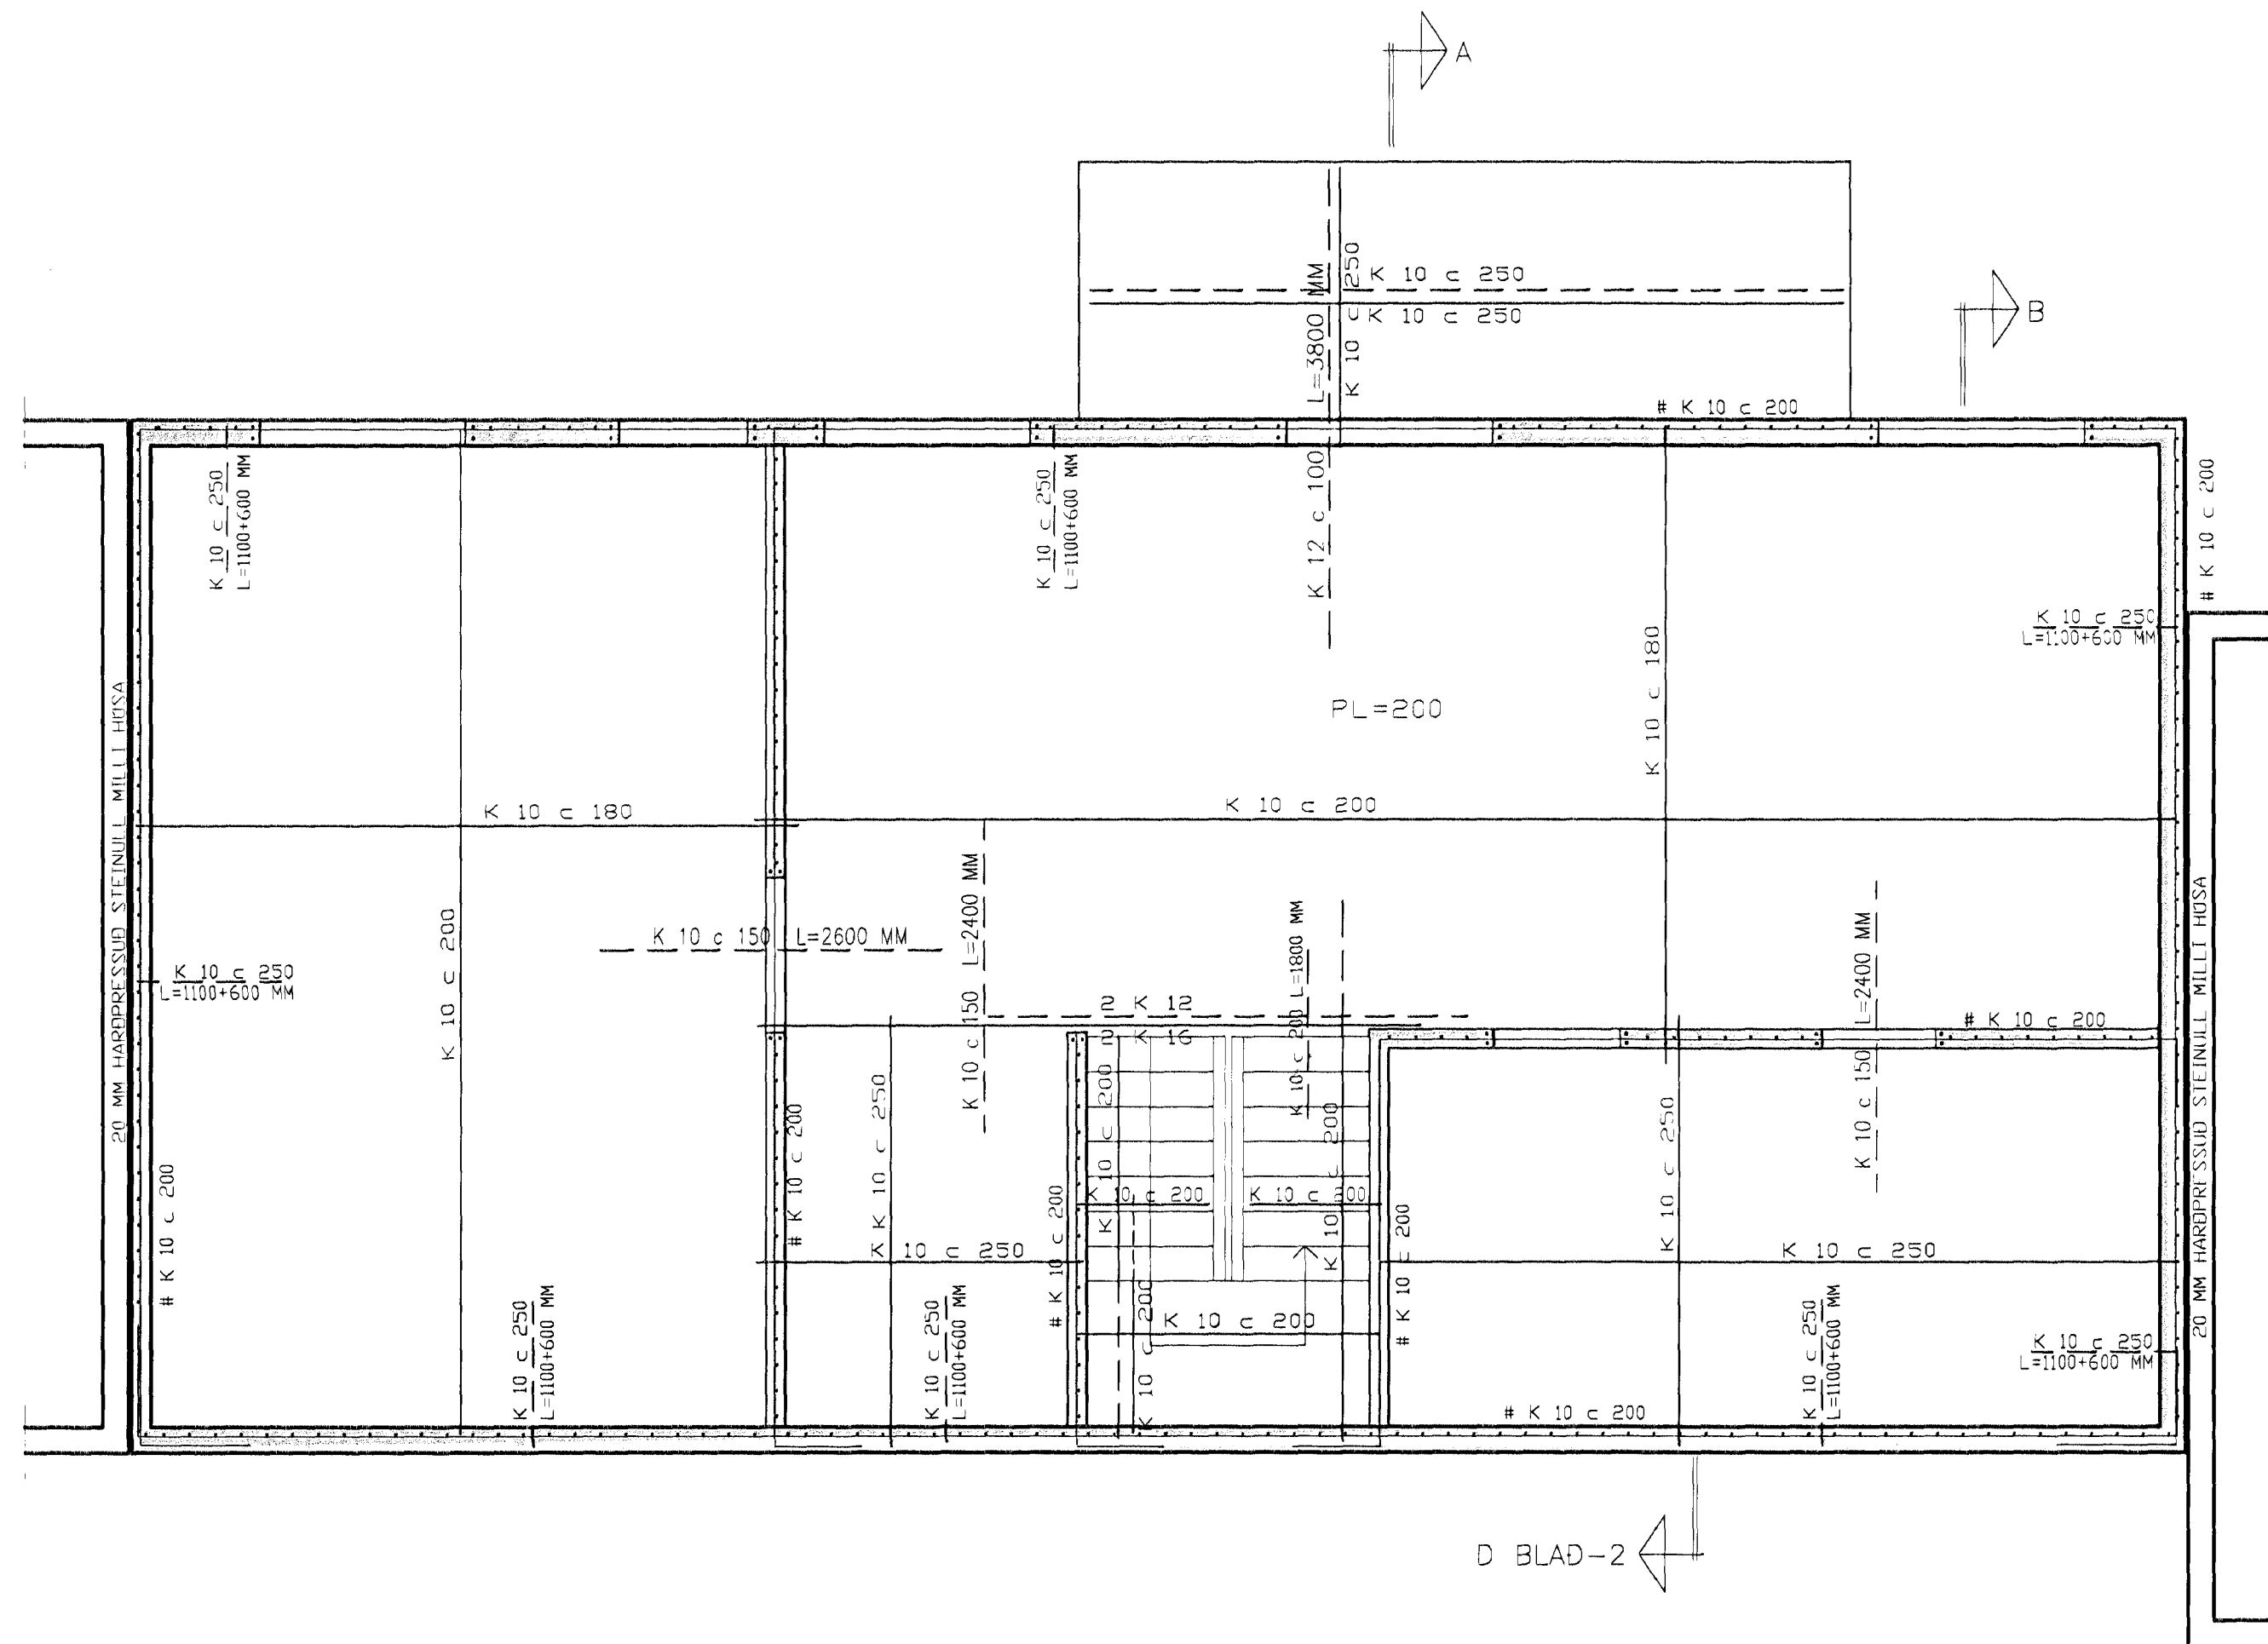

D BLAD-2

S-1

SKÝRINGAR:  
PLÁTUBYKKT 200 MM  
SVALIR 210 MM  
STIGABAK 140 MM

S-1

FURUÁS NR. 25, HAFNARFIRÐI

HERMANN ISEBARN MFI  
TEIKNISTOFA HAFNARVÍK 82  
s 8487250 kt 050244-4319 netfang his@sinnet.is

Mál	1:50	JÁRNBENT STEINSTEYPA
Dags.	nov. 2012	LOFTPLATA OG VEGGIR
Blad	10	GRUNNMYND I.HÉÐAR

Yfirfarið

Hannað

*Hermann Iseborn*