


Samþykkt þann

28. des. 2012

Byggingafróðgætt (Hafnarfirði)
Fh. Hrólfur S. Gunnlaugsson

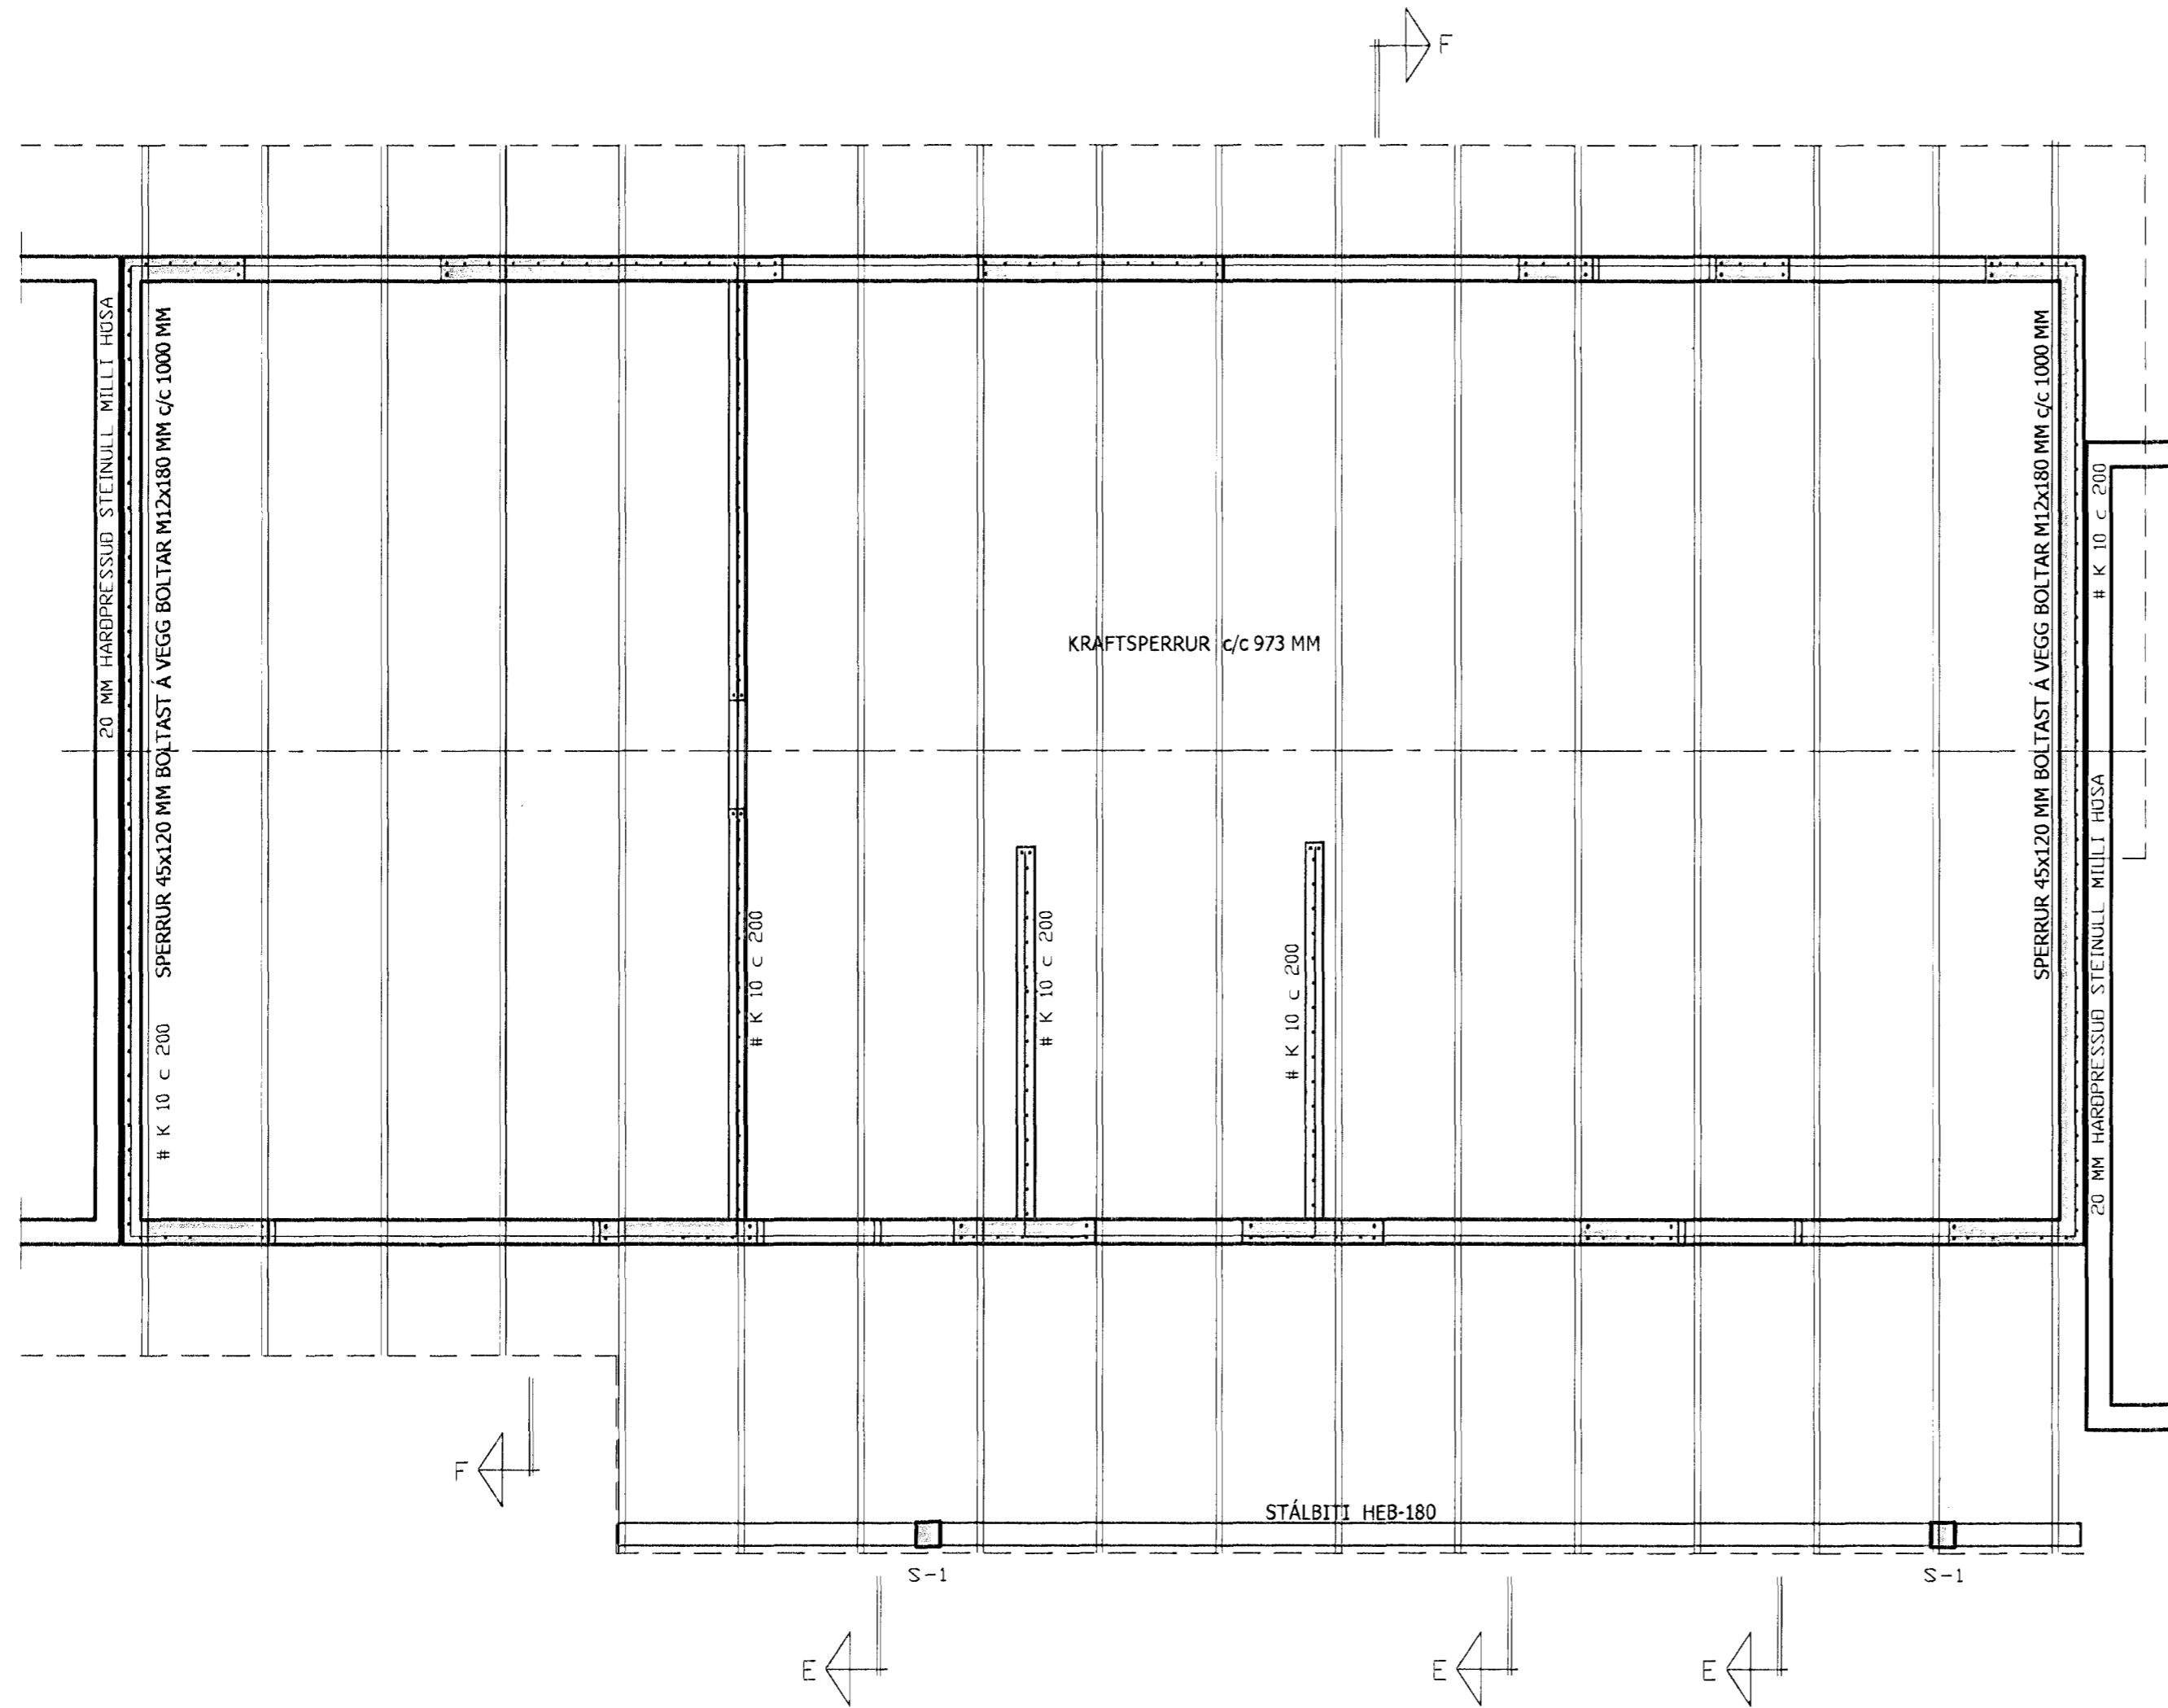

SJÁ SÉRTEIKNINGU S.G. EININGAHÚSA
AF KRAFTSPERRUM

FURUÁS NR. 25, HAFNARFIRÐI

HERMANN ISEBARN MTFI
TEIKNISTOFA HAMRAVÍK 82
s 8487250 kt 050244-4319 netfang his!sinnet.is

Mál	1:50	JÁRNBEIT STEINSTEYPA ÞAKBITAR OG VEGGIR GRUNNMYND 2.HÆÐAR
Dags	nov. 2012	
Blað	11	

Yfirfarið

Hannað

Hermann Iseborn