



Samþykkt þann
31 MAR 2011
 Byggingateknifráðingur í Hafnarfirði
 P.h. Pólfur S. Gunnlaugsson

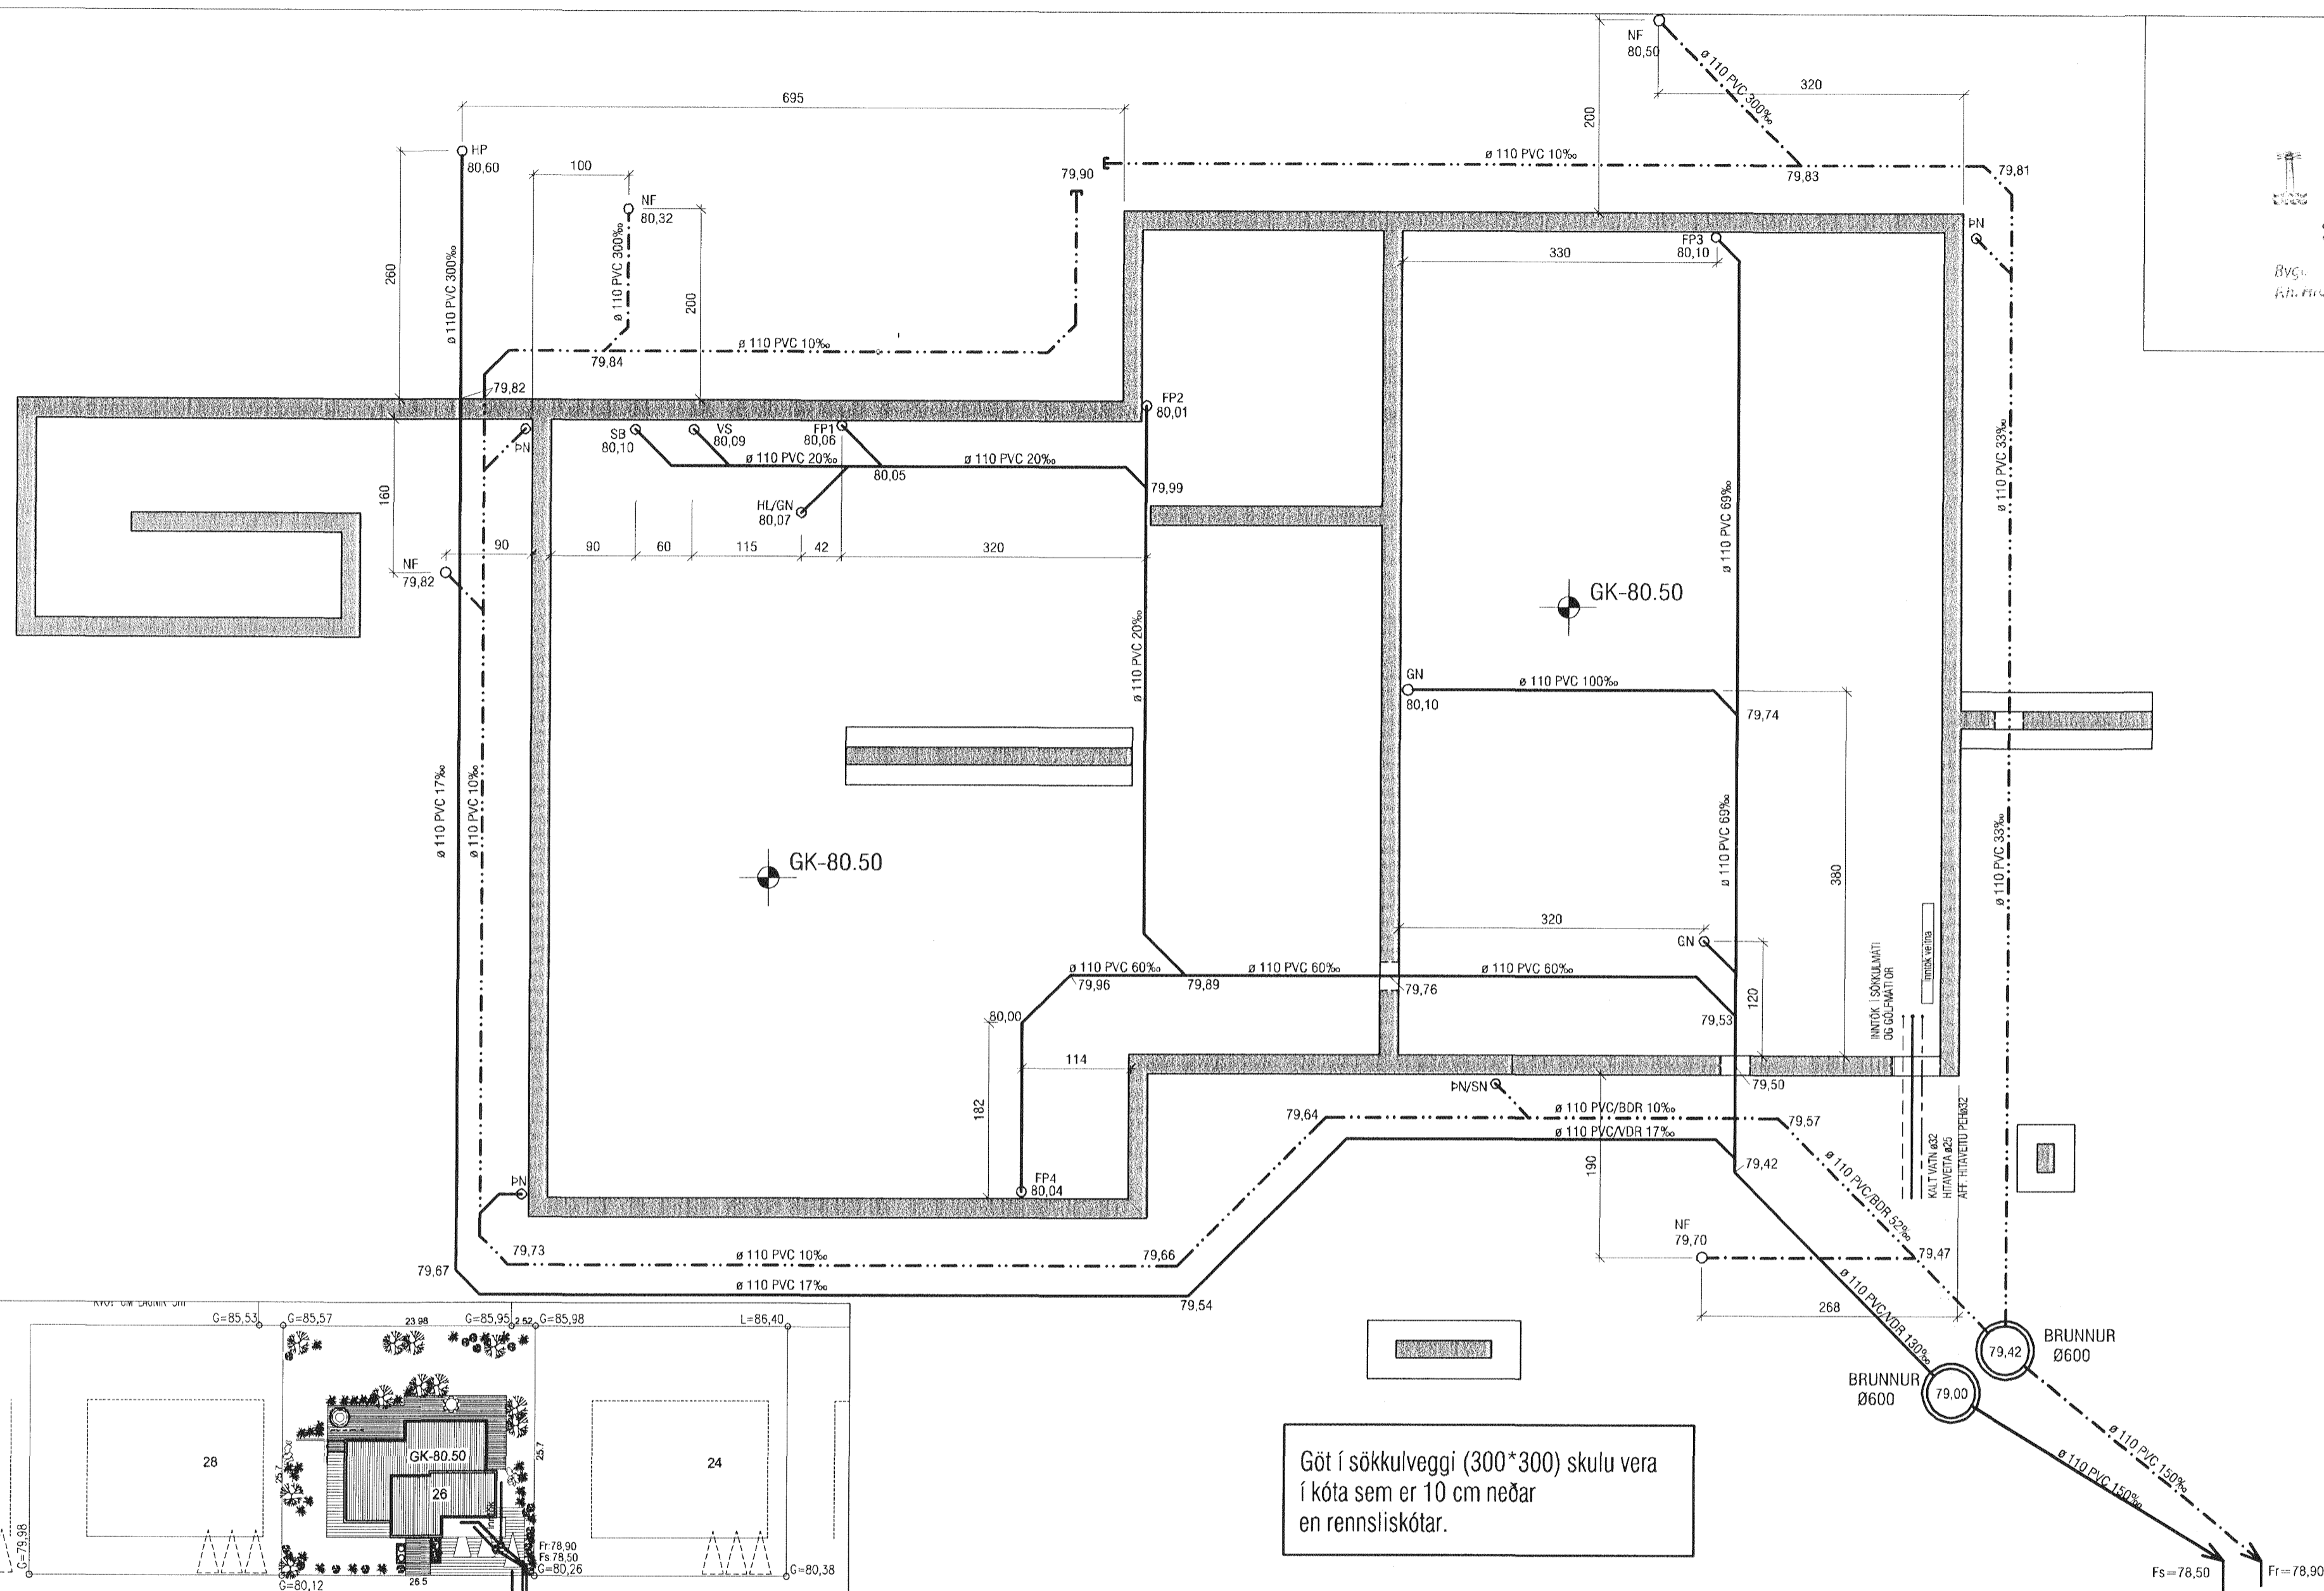

Göt í sökkulveggi (300*300) skulu vera í kóta sem er 10 cm neðar en renniskótar.

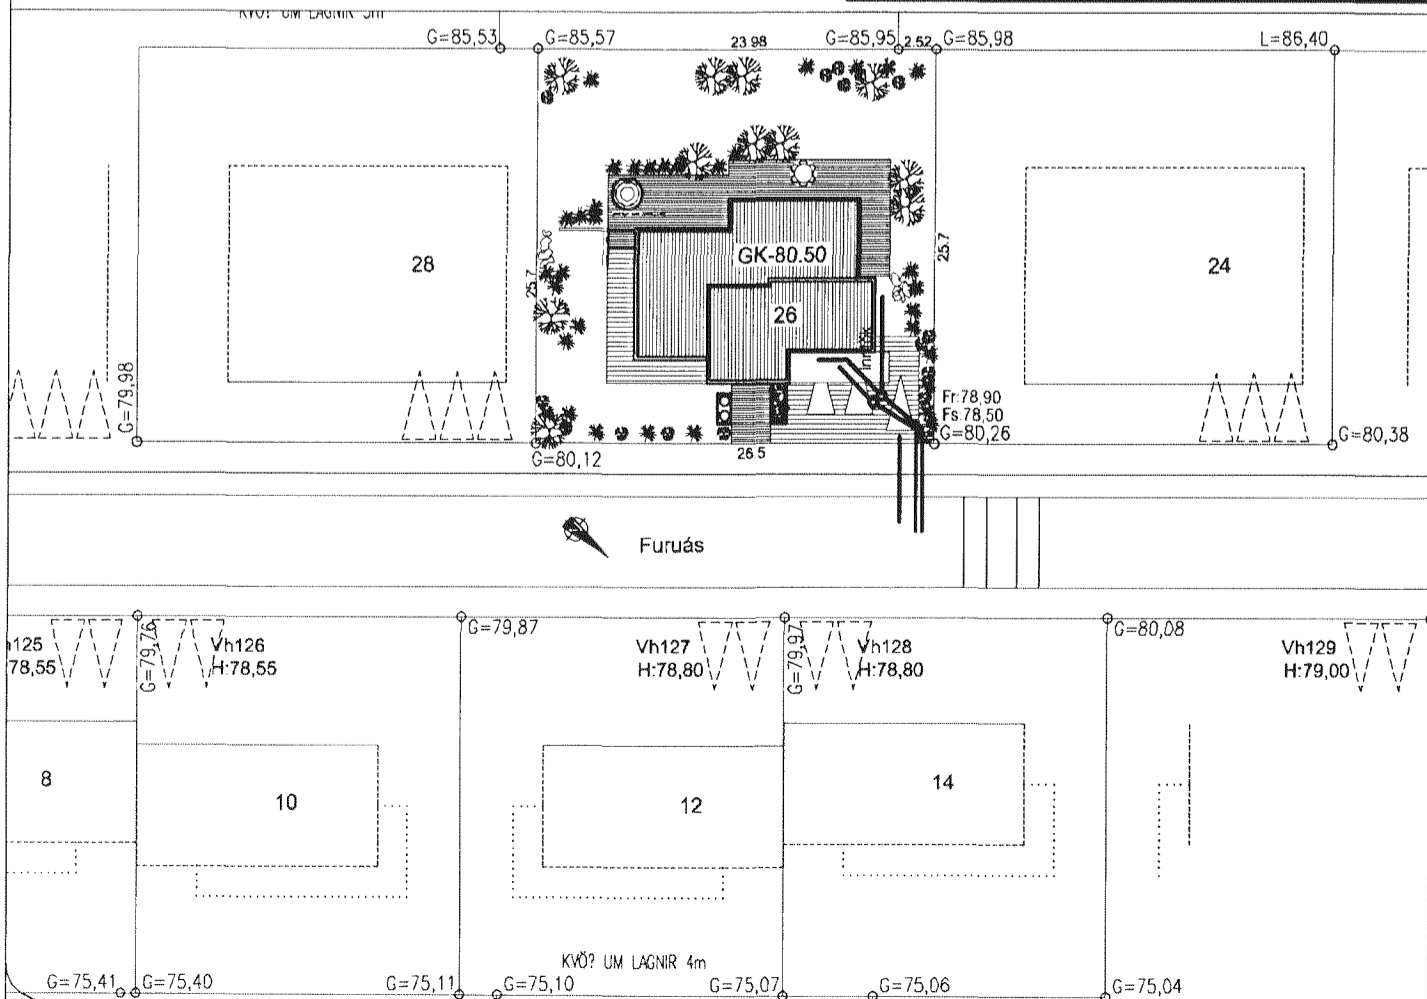

BREYTING 12.09.'07: Stút fyrir SV í bílskúr og fyrir HP bætt við og NF bætt við.
 BREYTING 07.07.'07: Fallþípur færðar einnig bætt við PN/SN

VEKTOR - hönnun og ráðgjöf - Akraínd 6, 201 Kópavogi.		Sigurður Hafsteinsson byggingateknifráðingur Kl. 030659-7749 sími: 554-6650 fax: 554-6668.	FURUÁS 26, HAFNARFIRÐI
		Br. _____ Dags. _____	GRUNNLAGNIR GRUNNMYND OG AFSTÖÐUMYND
Teikn. nr. _____ Samþykkt _____	Tilvísun á teikningu _____	SH _____ SM _____	Teikn. nr. _____
		Dagsetning 28.02.'07	Verk nr. A-06-12-61
		Mælikvæði 1:50	Teikn. nr. L-02