
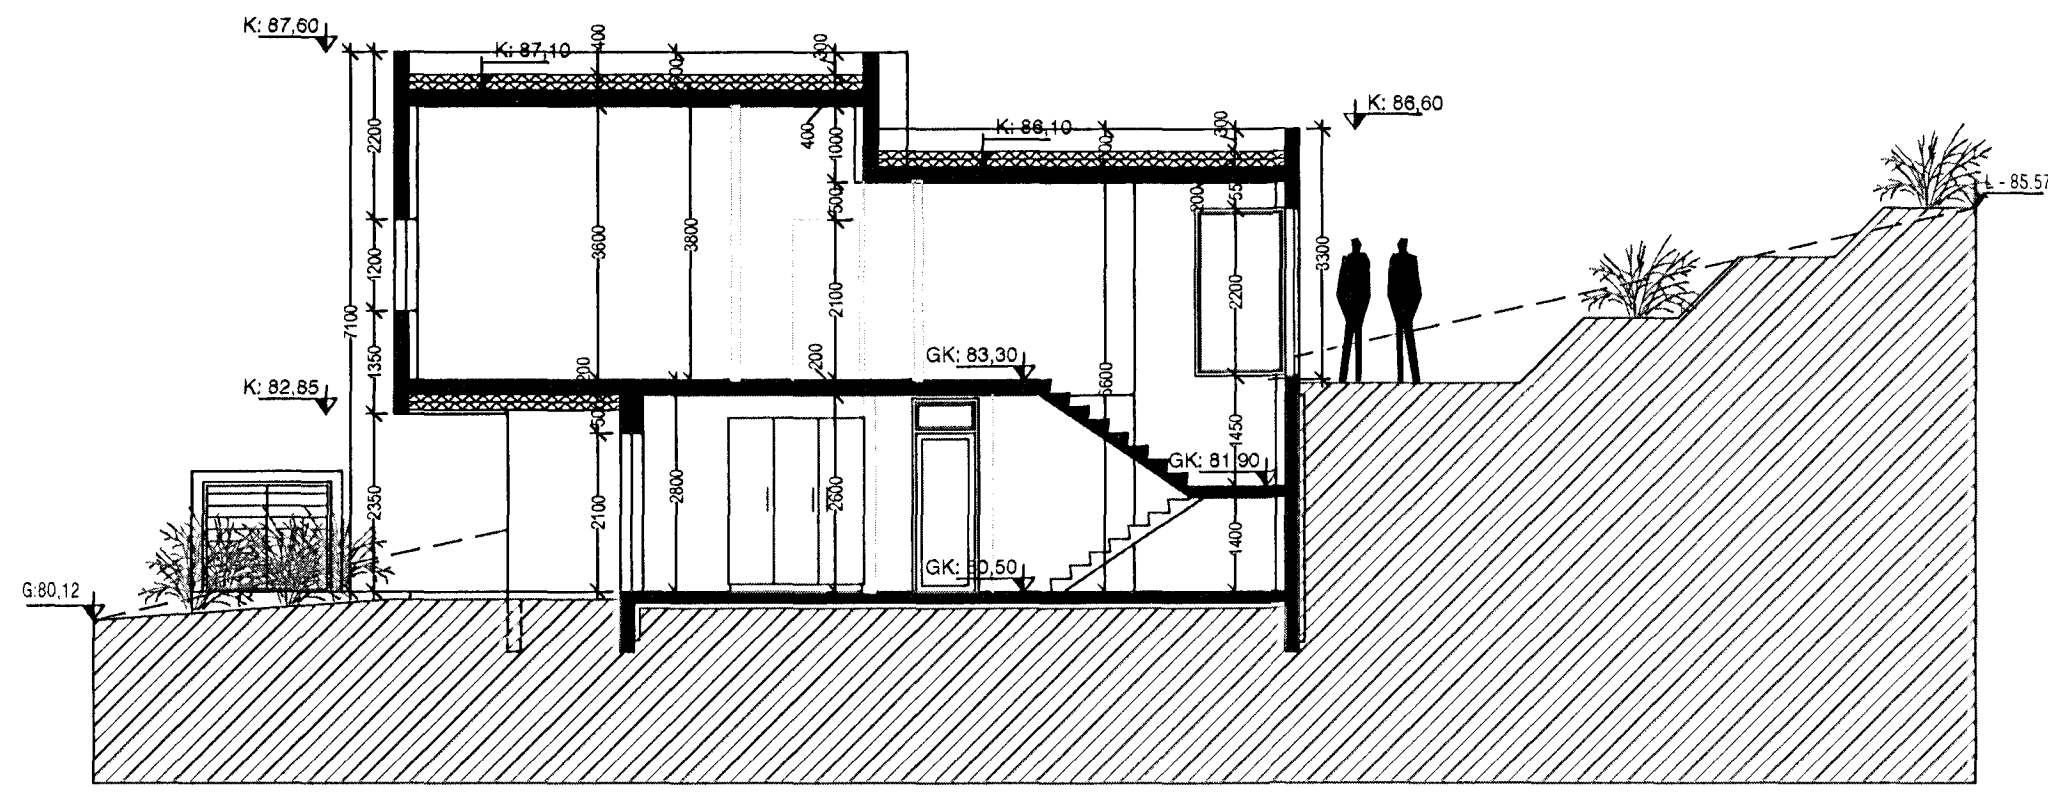



Sampykkt þann

27 SEP 2012

Byggingafulltrúinn í Hafnarfirði
F.h. Sigurður Steinar Jónsson

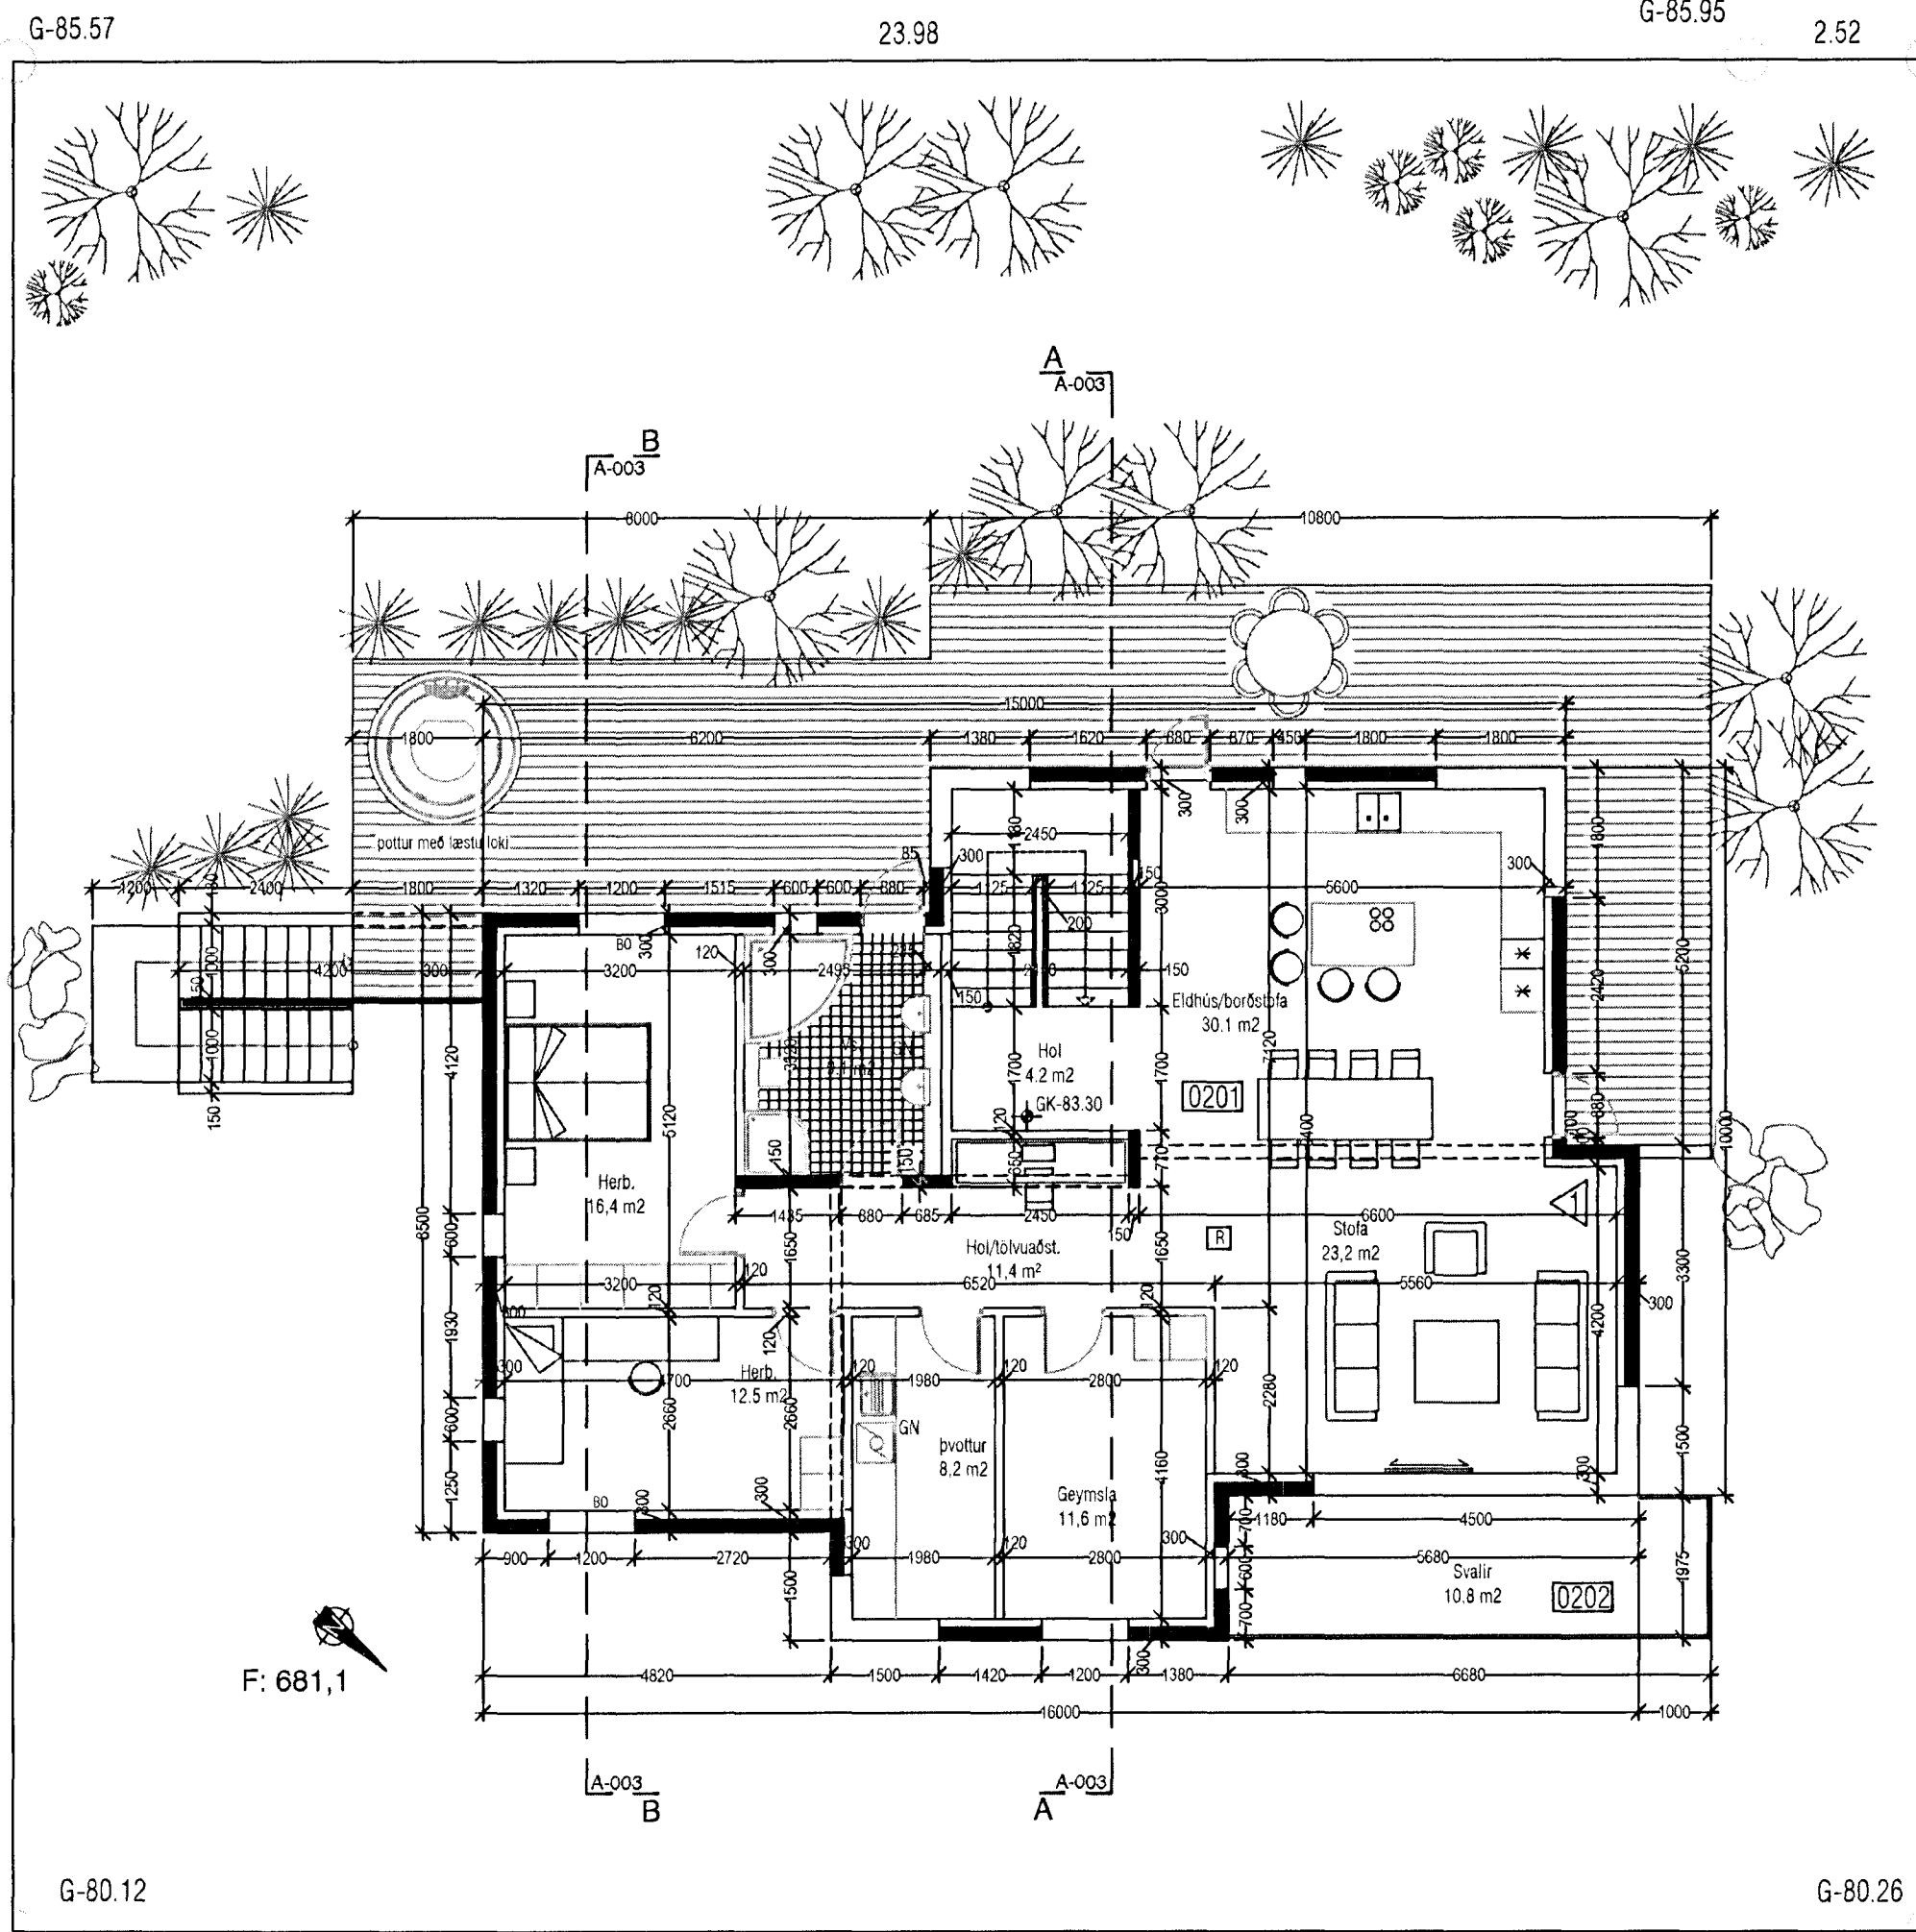

Sneiðing A-A

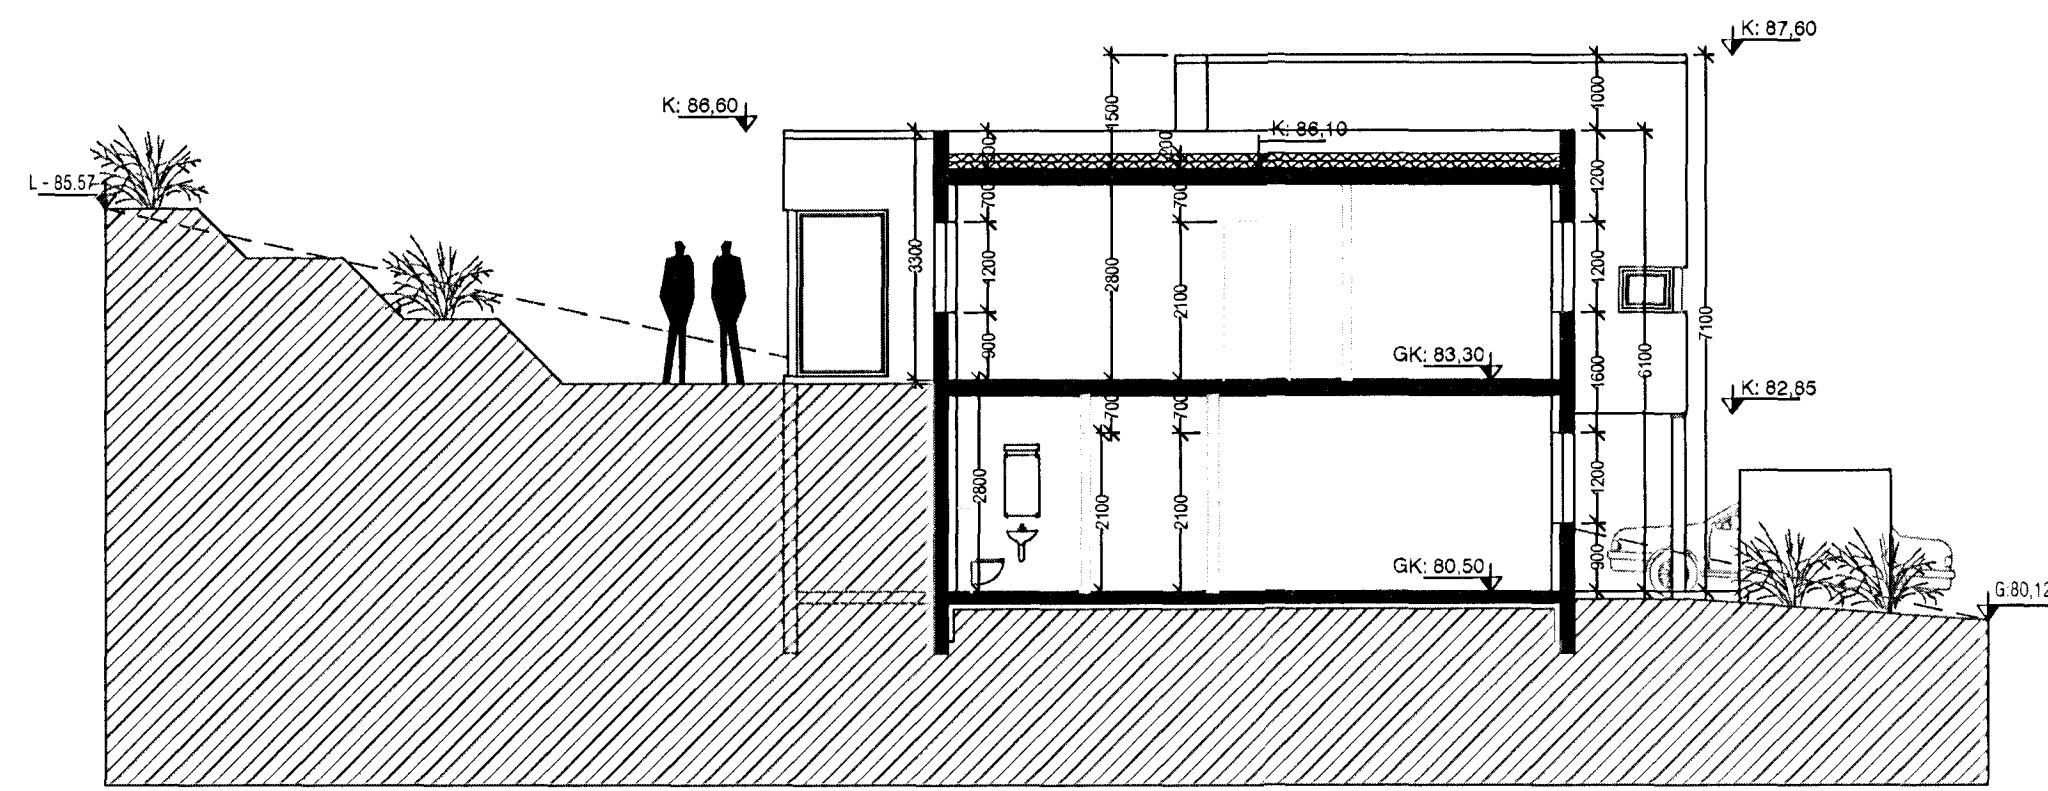

Sneiðing B-B

BREYTING 11.09.'12: Ainn fjárlagður.

VEKTOR - hönnun og ráðgjöf - Akrafind 6, 201 Kópavogi.		Jón Hrafn Hlökkversson byggingarfræðingur Kl. 260662-6519 sími: 554-6650 fax: 554-6669.		FURUÁS 26, HAFNARFIRÐI	
				BYGGINGARNEFNDARTEIING	
				GRUNNMYND 2. HÆÐAR & SNEIÐINGAR A-A, B-B	
Teikn. nr.	Tilvísun á teikningu	Br.	Dags.	Hannað	Teiknað
				JHH	JHH
Sampykkt				Dagsetning	Veik. nr.
				17.01.2007	A-06-12-61
				Mælikvarði	Teikn. nr.
				1:100	A-003