


Samþykkt þann *[Signature]*  
 29. jan. 2013  
 Byggingafrádráttinn í Hafnarfirði  
 Pn. Hrólfur S. Gunnlaugsson

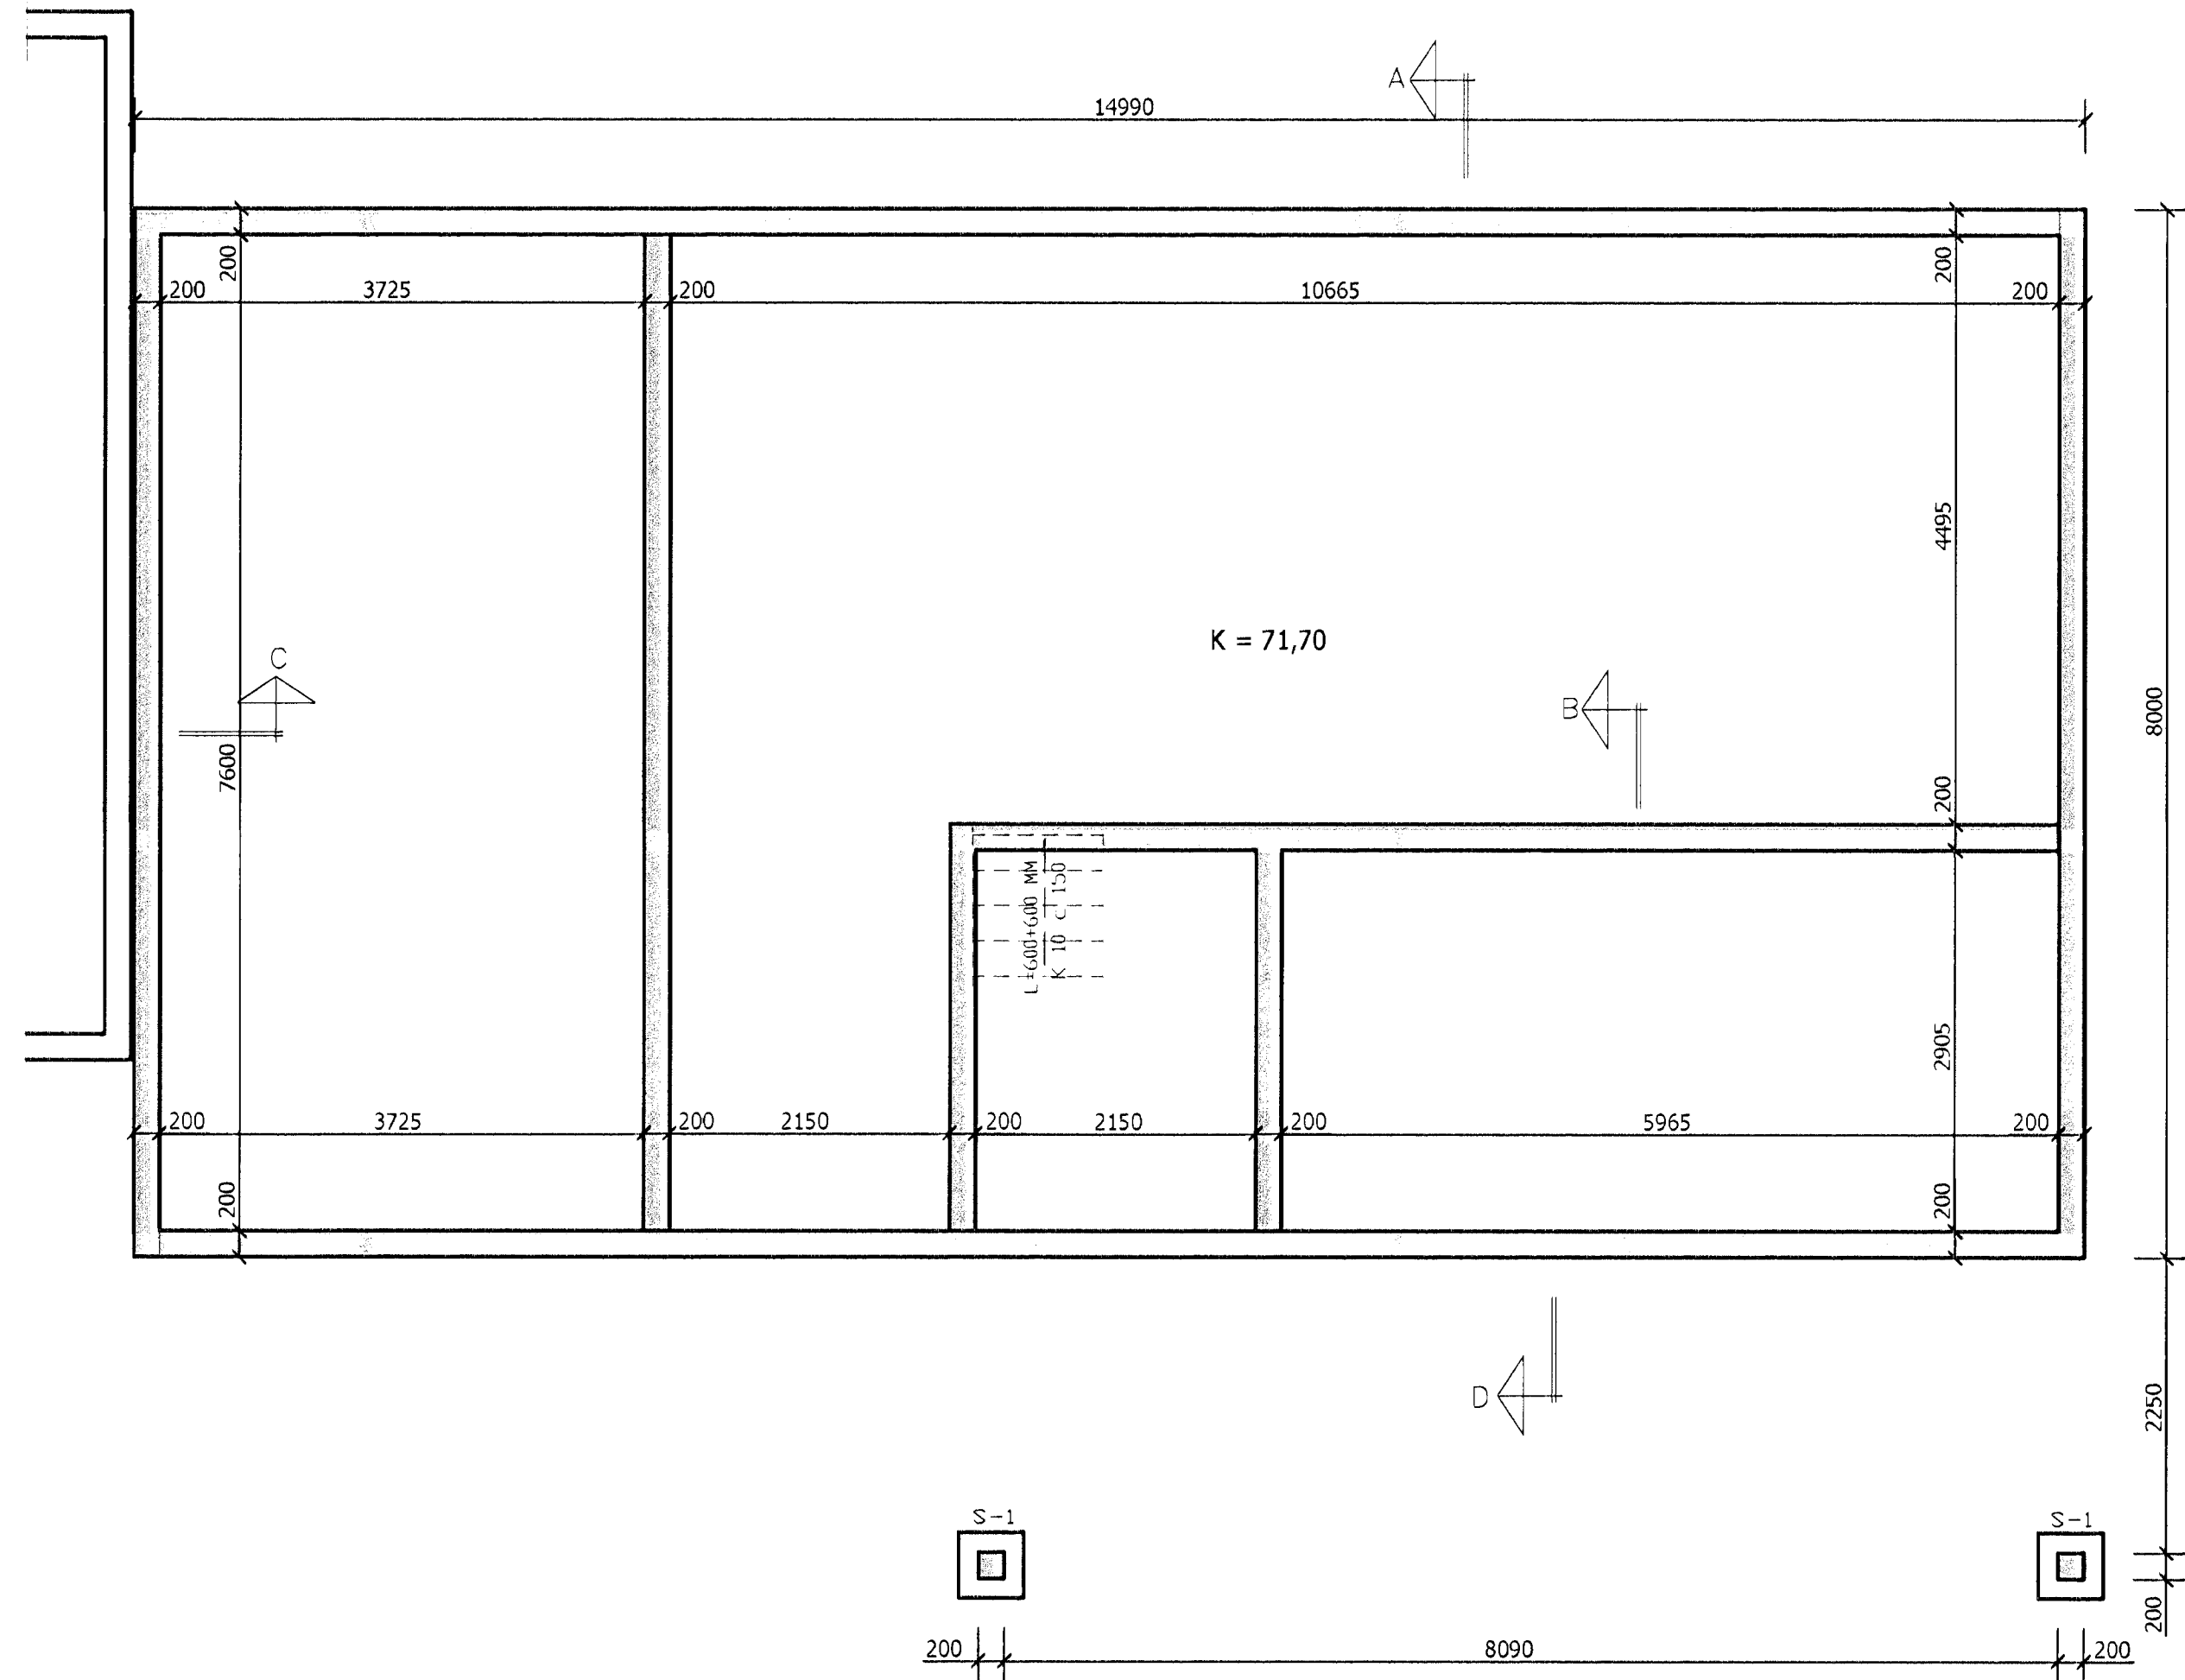

SJÁ SNID OG SKÝRINGAR Á BLAÐI NR.2

FURUÁS NR. 27, HAFNARFIRÐI

HERMANN ISEBARN MFI  
 TEIKNISTOFA HAMRAVÍK 82  
 s 8487250 kt 050244-4319 netfang his@simnet.is

Mál	1:50	UNDIRSTÆÐUR
Dags	nov. 2012	GRUNNMYND
Blað	1	
Yfirfarir	<i>[Signature]</i>	
Hannað	<i>[Signature]</i>	