


I Samþykkt þann *H*

28. des. 2012

Byggingafrúnni í Hafnarfirði
Fm. Hrólfur S. Gunnlaugsson

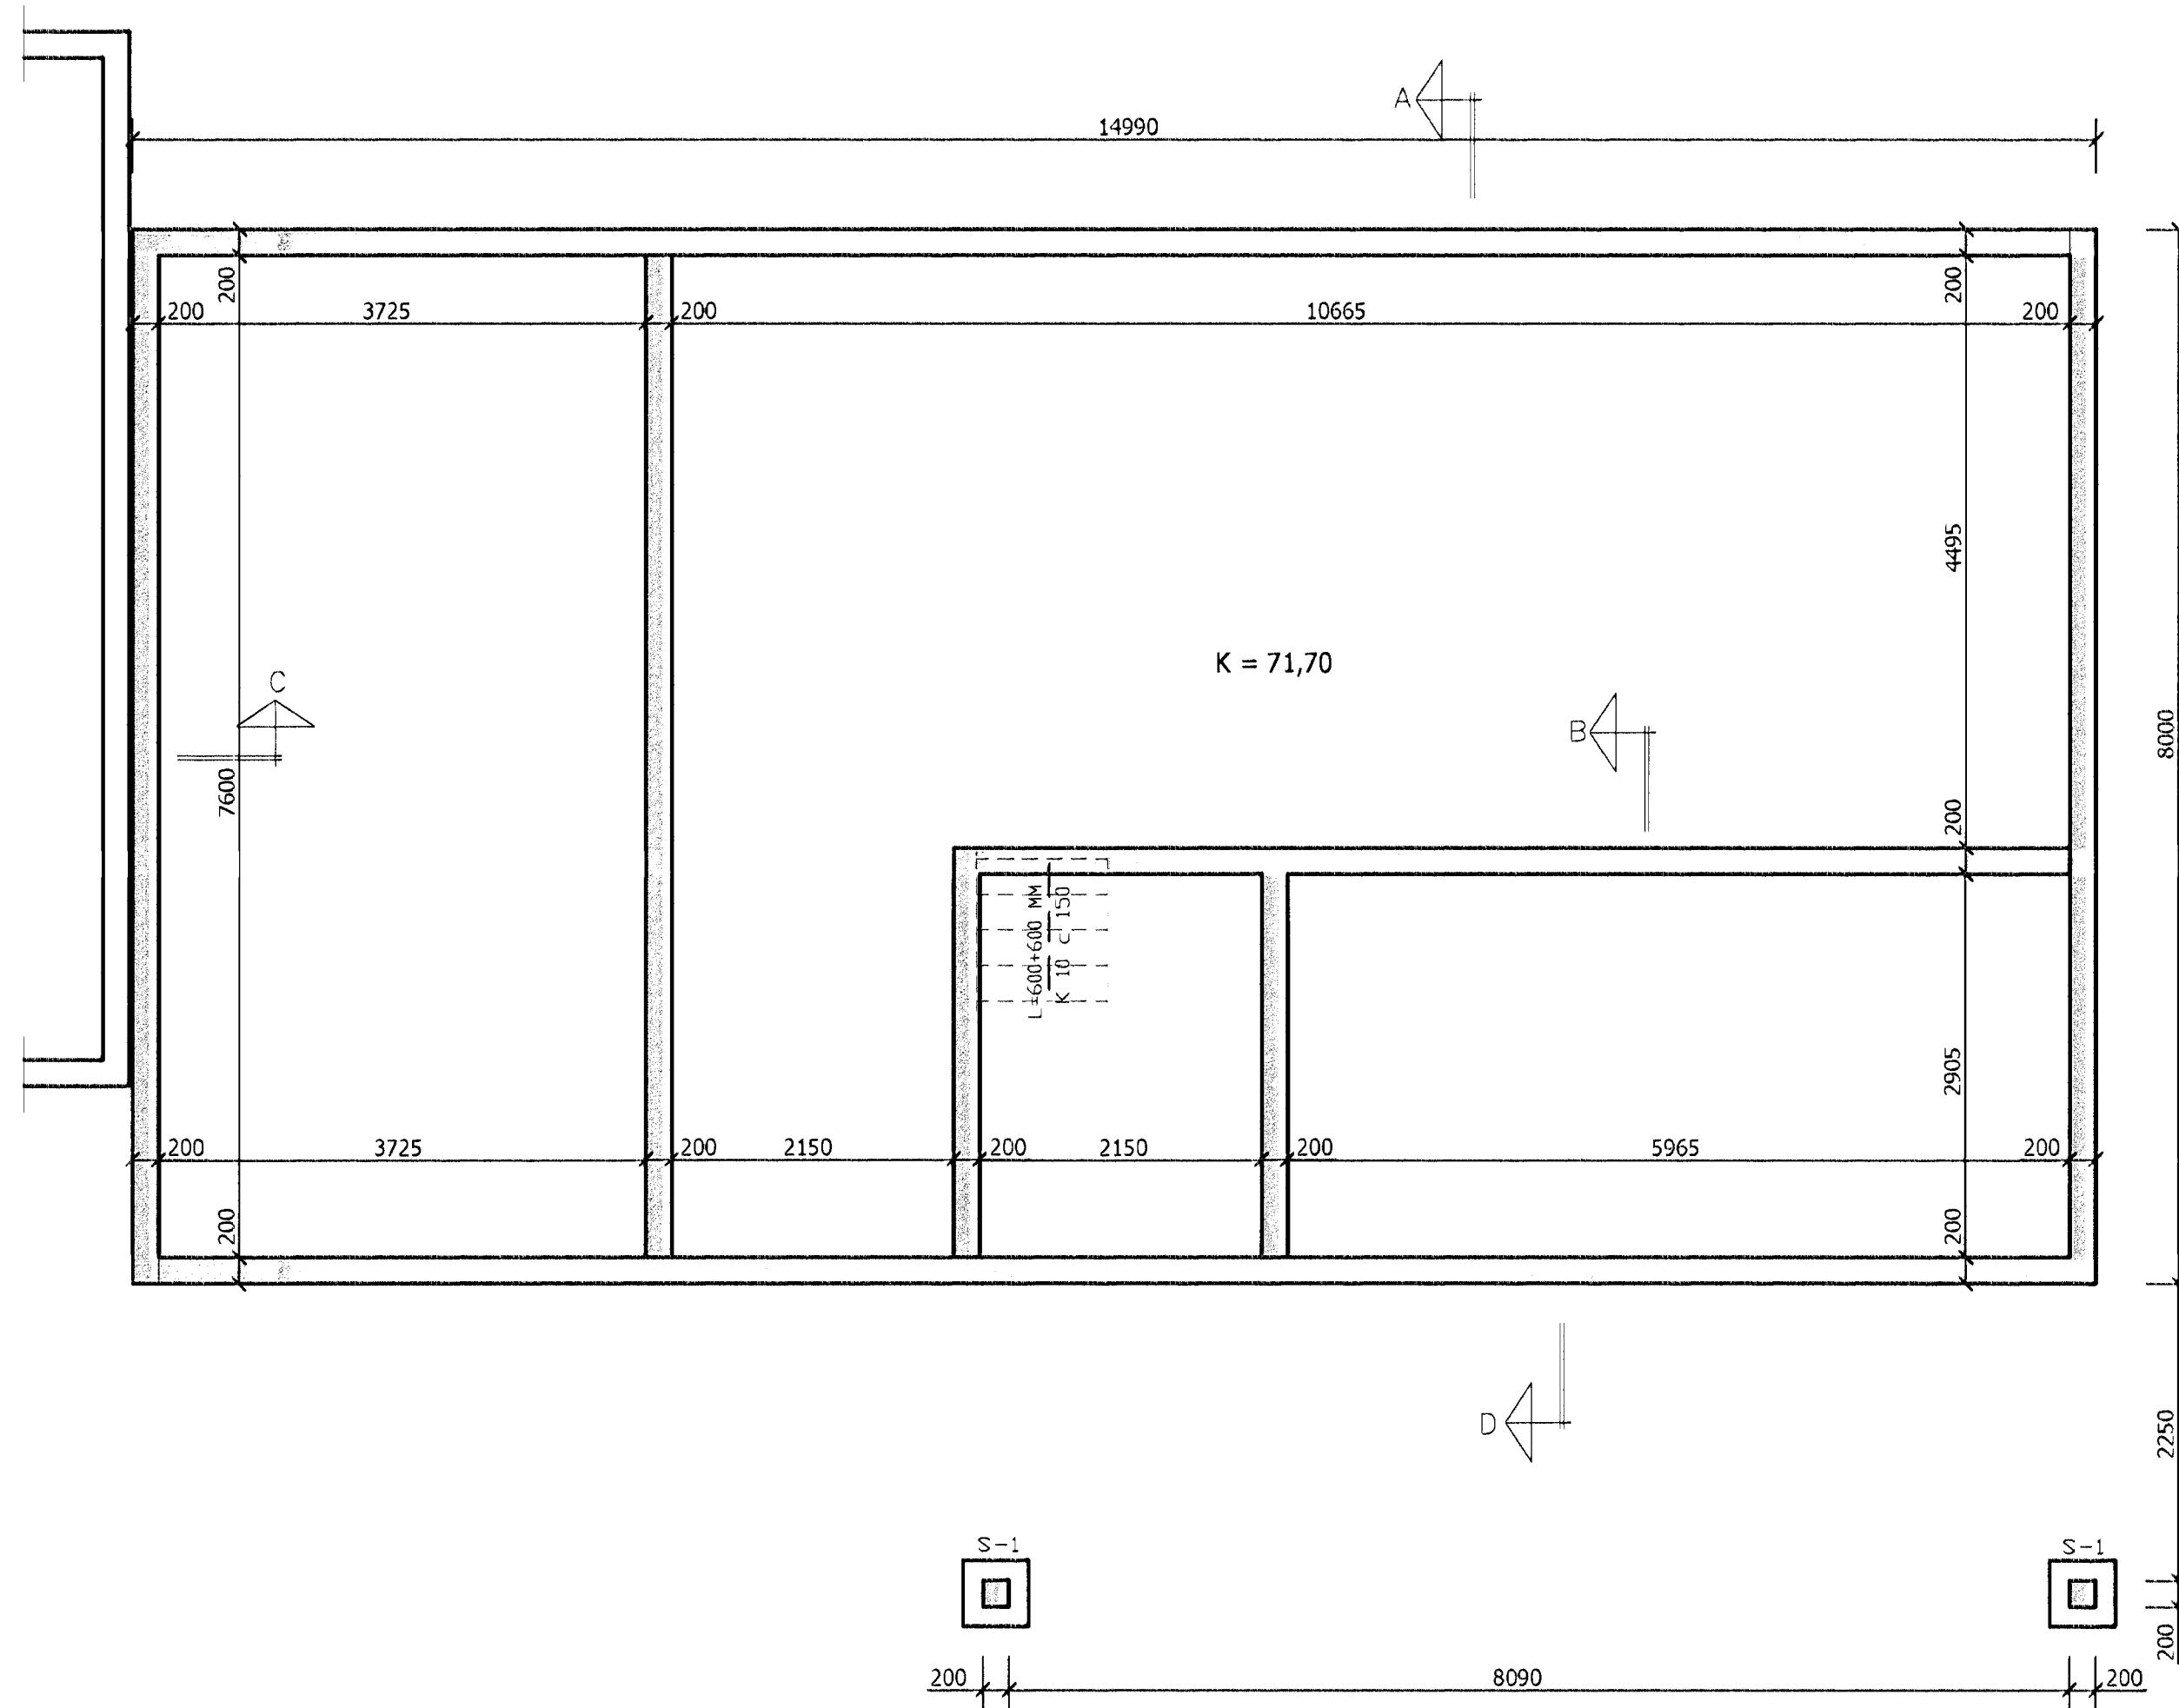

FURUÁS NR. 27, HAFNARFIRÐI

HERMANN ISEBARN MFI
TEIKNISTOFA HAMRAVEK 82
s 8487250 kt 050244-4319 netfang his@simnet.is

Mál	1:50	UNDIRSTÖÐUR GRUNNMYND
Dags.	nov. 2012	
Blað	1	

Yfirfarir

Hannað *Hermann Iseborn*