


I Samþykkt þann *[Signature]*

28. des. 2012

Byggingafultrúinn í Hafnarfirði
Fh. Hrólfur S. Gunnlaugsson

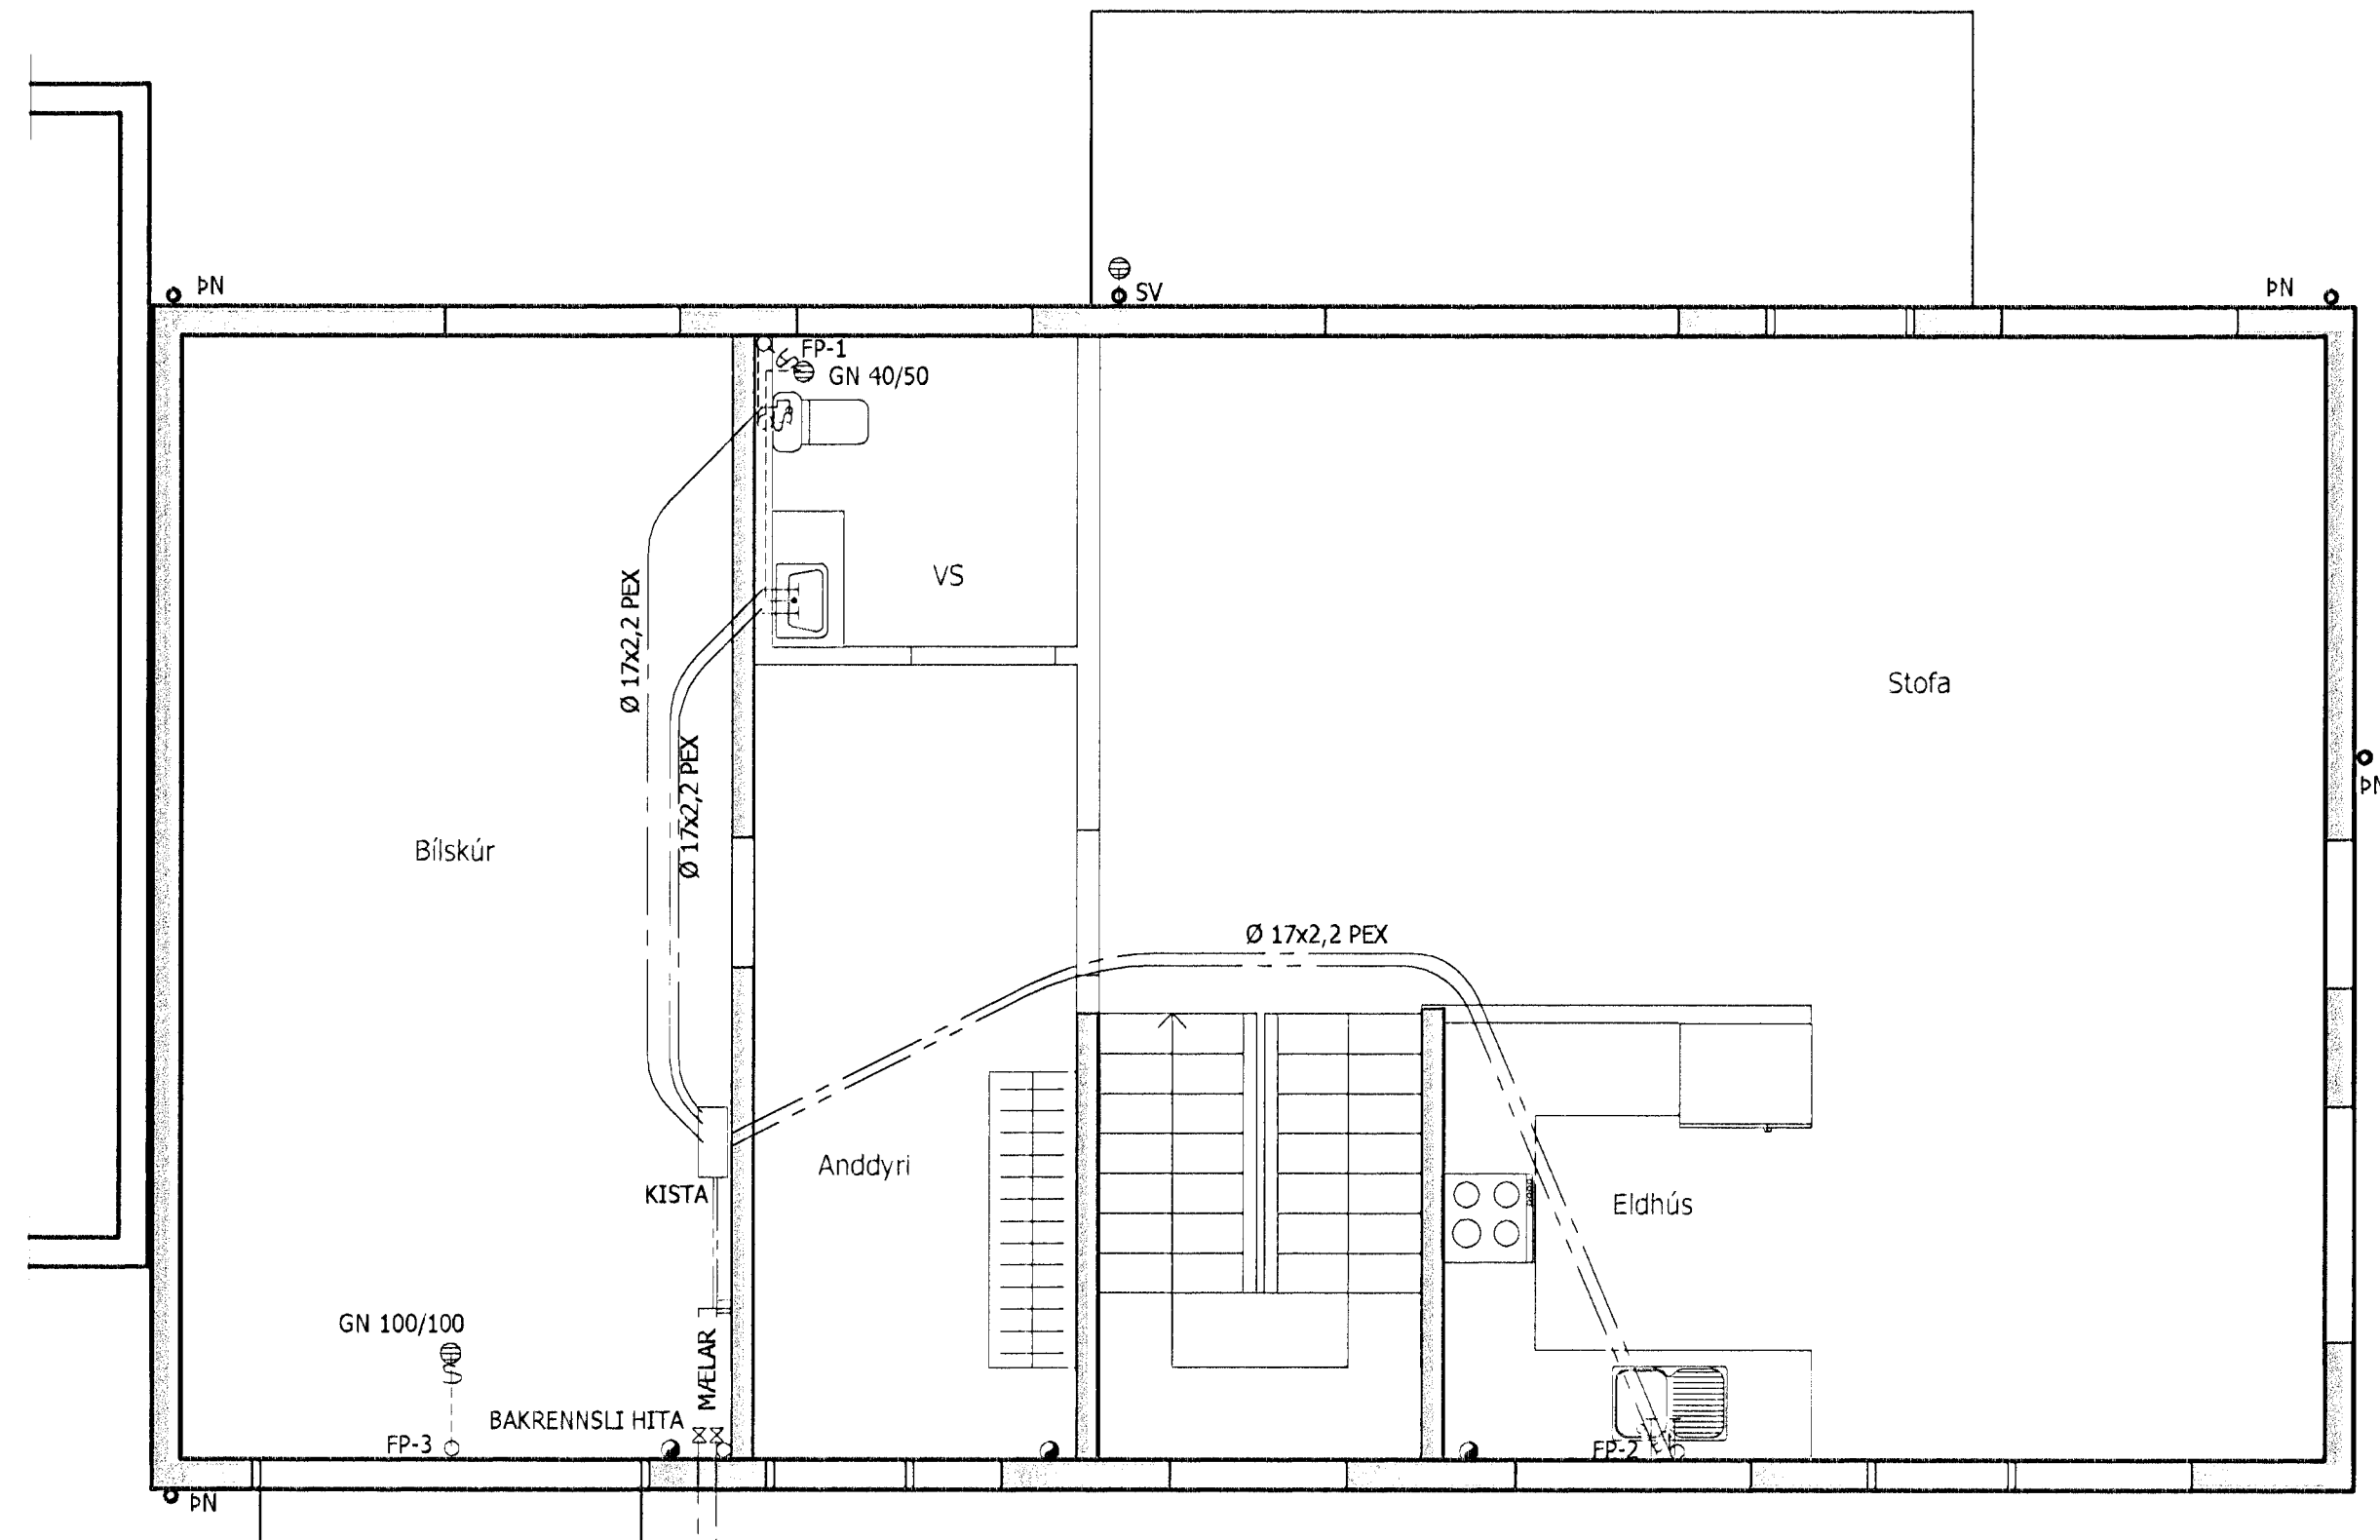

TÁKN FYRIR LAGNIR

- PÍPULÖGN FYRIR SKOLP
- PÍPULÖGN FYRIR REGNVATN
- PÍPULÖGN FYRIR JARÐVATN
- NEYSLUVATN KALT
- NEYSLUVATN HEITT

HITAVEITTA
KALT VATN,
HEIMÆÐ Ø 32 PEH
Í 50 MM ÍDRÁTTARRÖRI

FURUAS NR.27, HAFNARFIRÐI

HERMANN ISEBARN MFI
TEIKNISTOFA HAMRAVEK 82
s 8487250 kt 050244-4319 netfang hisi@sinnnet.is

Máli	1:50	NEYSLUVATNSLAGNIR
Dags	nov. 2012	GRUNNMYND 2.HÆÐAR
Blað	6	

Yfirfarið

Hannað *[Signature]*