
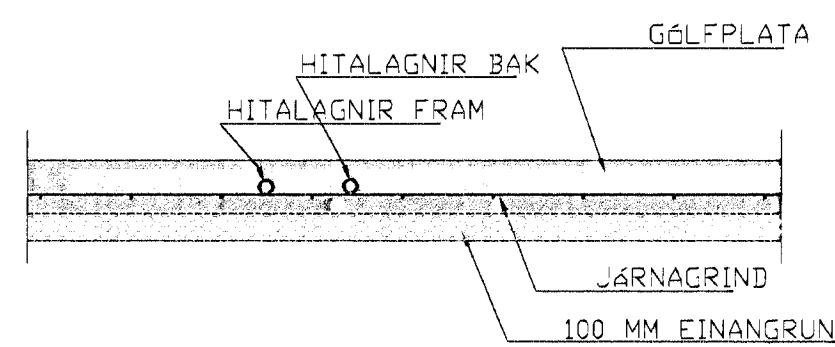


Samþykkt þann

28. des. 2012

Byggingafrúnn í Hafnarfirði
Fh. Hrólfur S. Gunnlaugsson

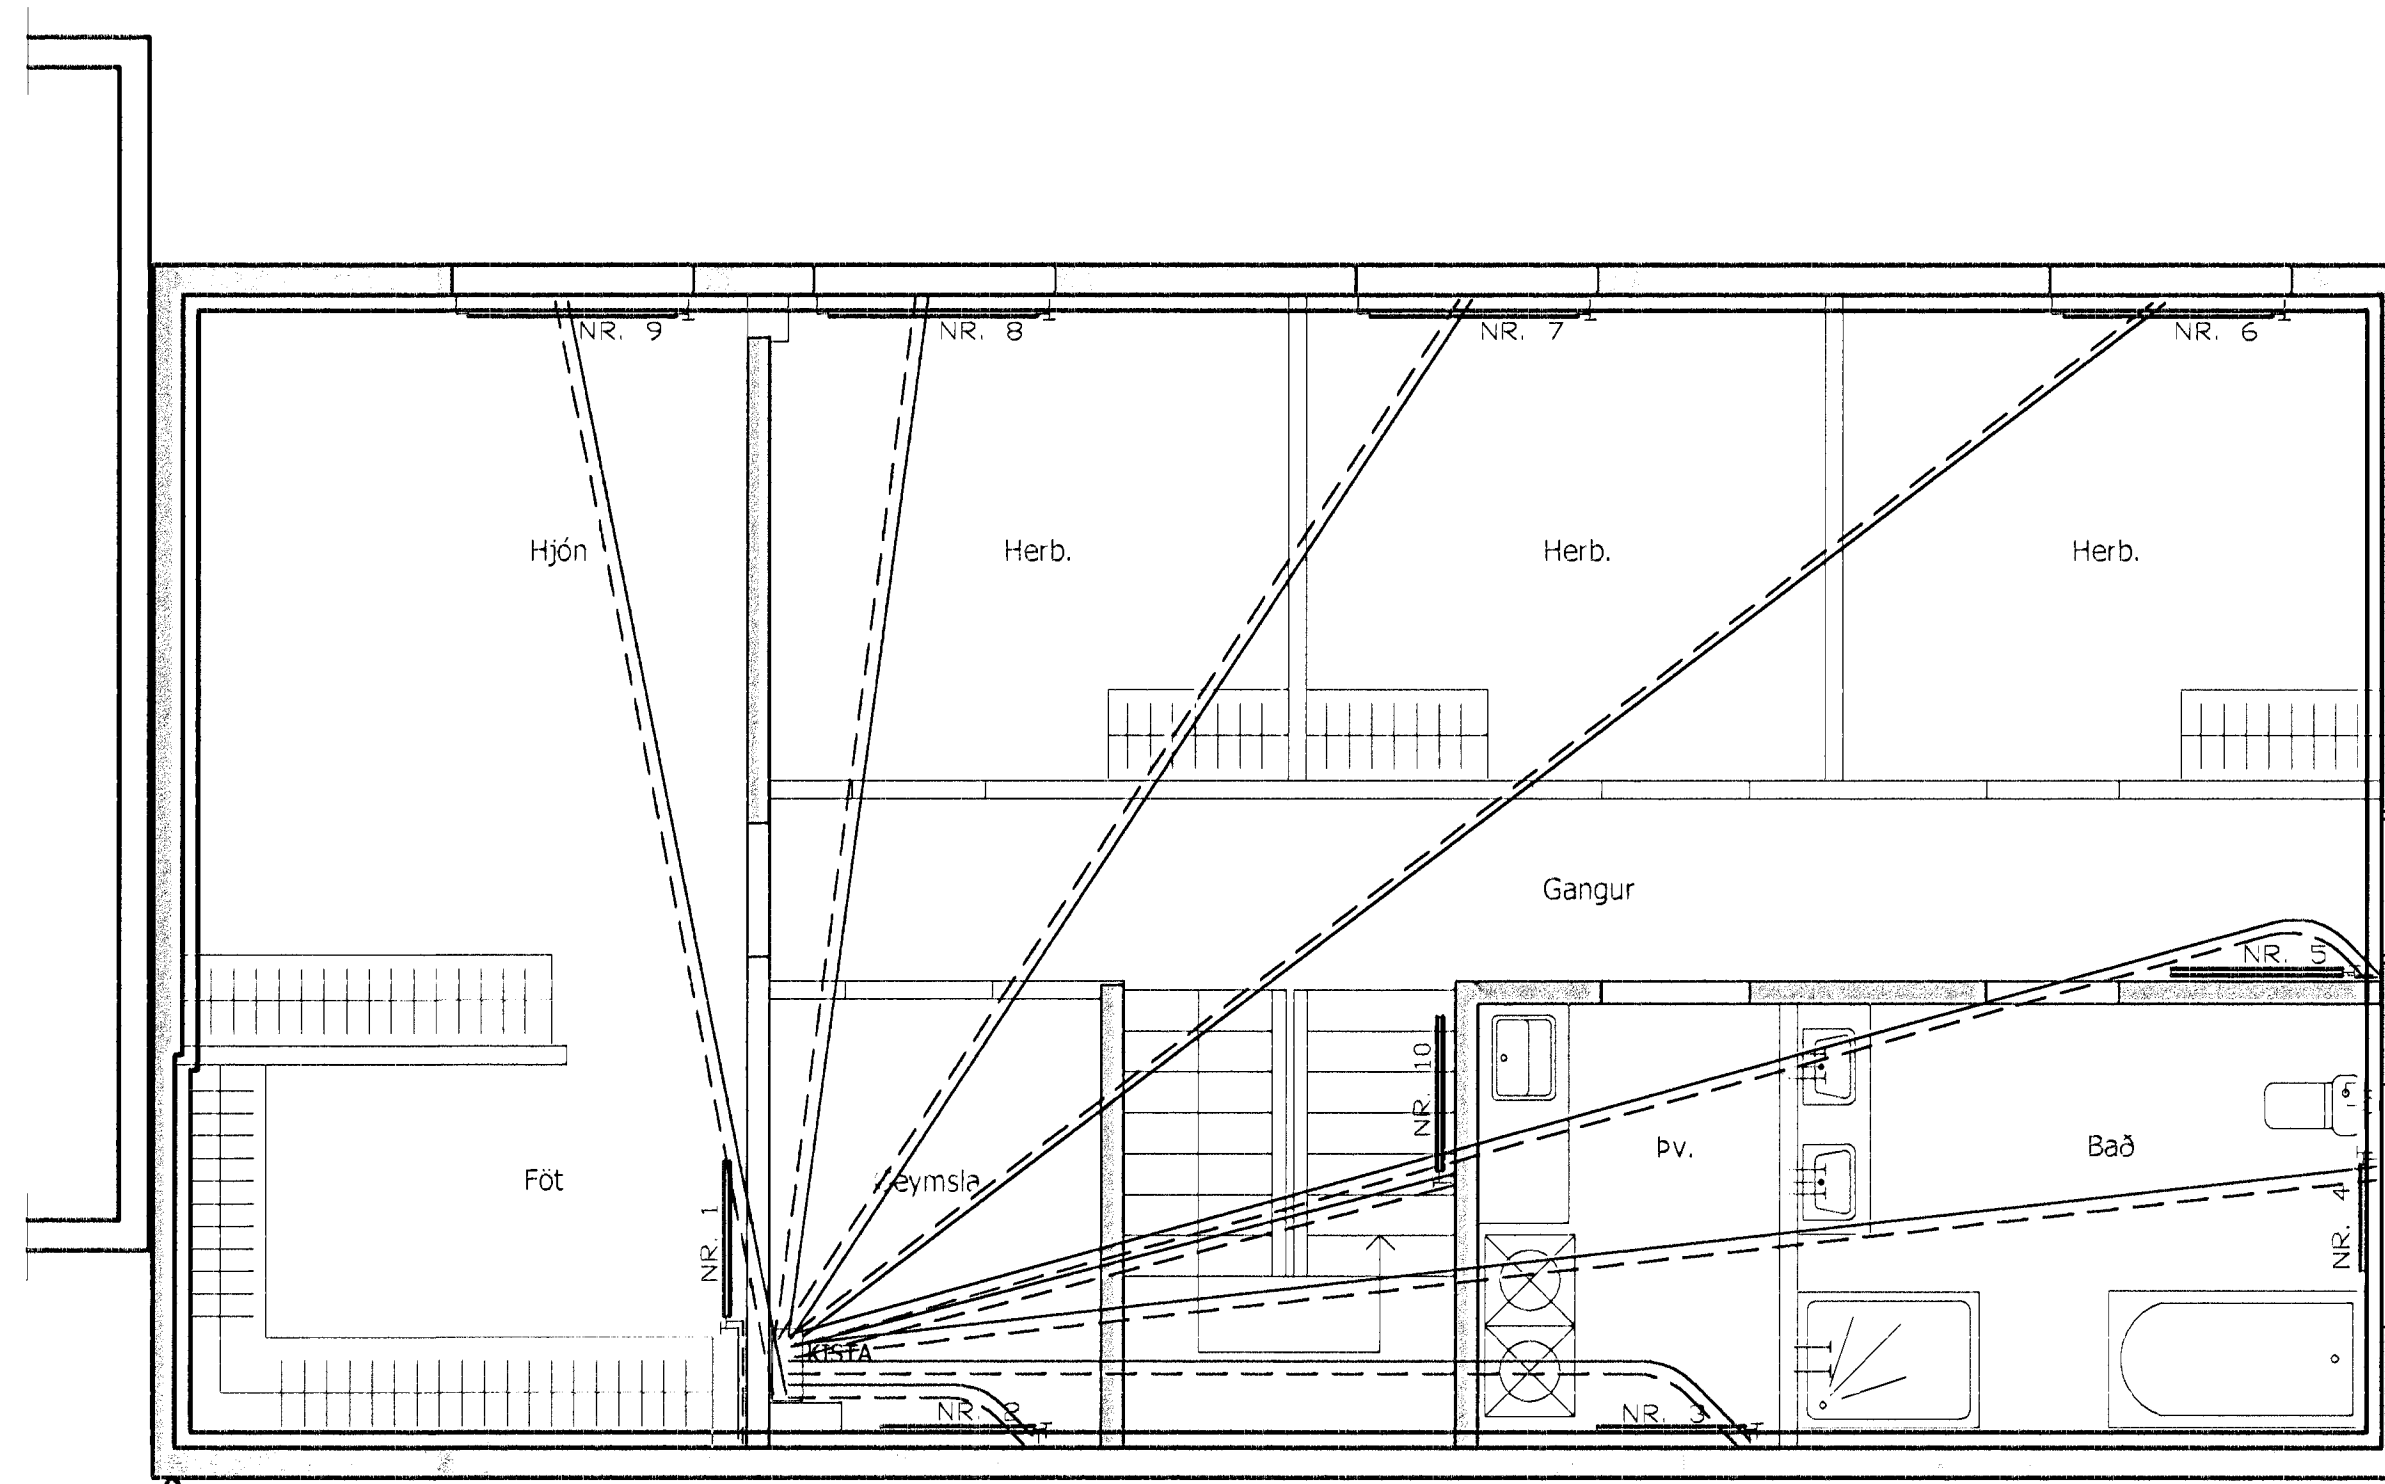

SNID Í HITALAGNIR Í GÓLFI & FYLLINGU 120
RÖR Í RÖR

FURUÁS NR.27, HAFNARFIRÐI

HERMANN ISEBARN MFI
TEIKNISTOFA HAMRAVÍK 82
s 8487250 kt 050244-4319 netfang hisi@simnet.is

Máli	1:50	HITALAGNIR
Dags	nov. 2012	GRUNNMYND 1.HÉÐAR
Blað	7	

Yfirfarð

Hannað

Hermann Iseborn

h