


Samþykkt þann *[Signature]*

28. des. 2012

Byggingafrúinn / Hafnarfirði
F.h. Hrólfur S. Gunnlaugsson

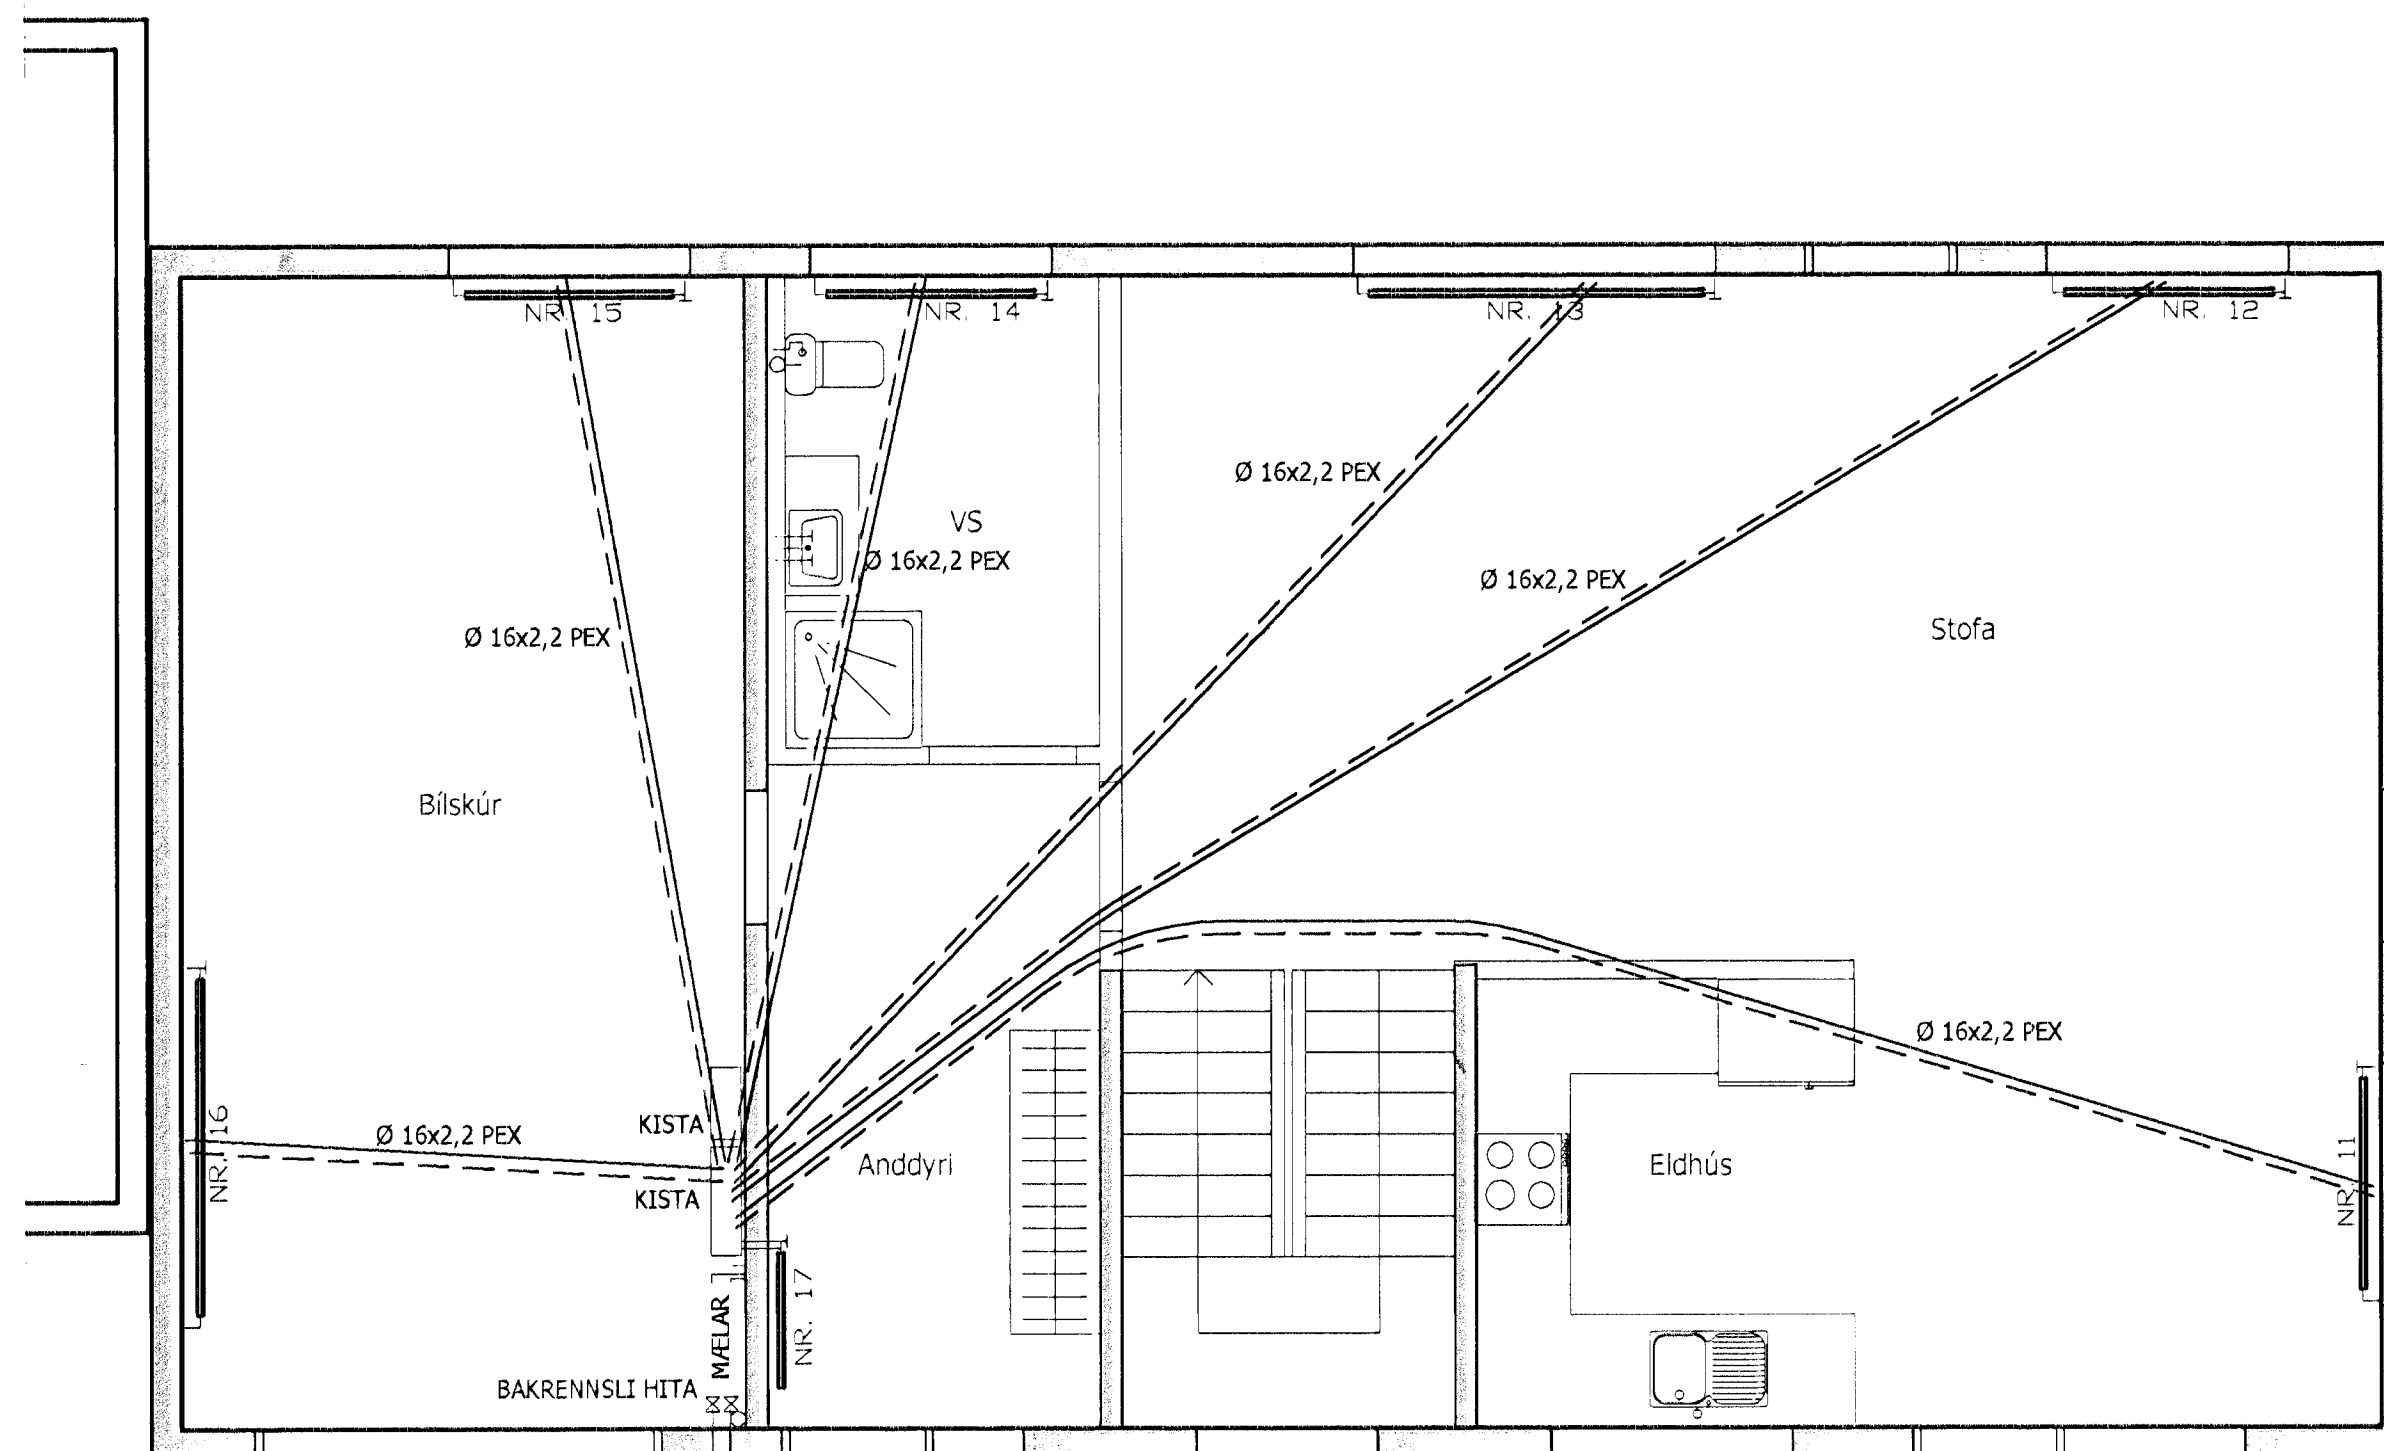

HITAVEITA

KALT VATN,
HEIMÆÐ Ø 32 PEH
Í 50 MM ÍDRÁTTARRÓRI

FURUÁS NR.27, HAFNARFIRÐI

HERMANN ISEBARN MTFI
TEIKNISTOFA HAMRAVIK 82
s 8487250 kt 050244-4319 netfang his1@sinnet.is

Mál	1:50	HITALAGNIR
Dags	nov. 2012	GRUNNMYND 2.HÆÐAR
Blað	8	

Yfirfarið

Hannað

[Signature]