


Samþykkt þann *HL*

28. des. 2012

Byggingafráttúinn í Hafnarfirði
Fh. Frólfur S. Gunnlaugsson

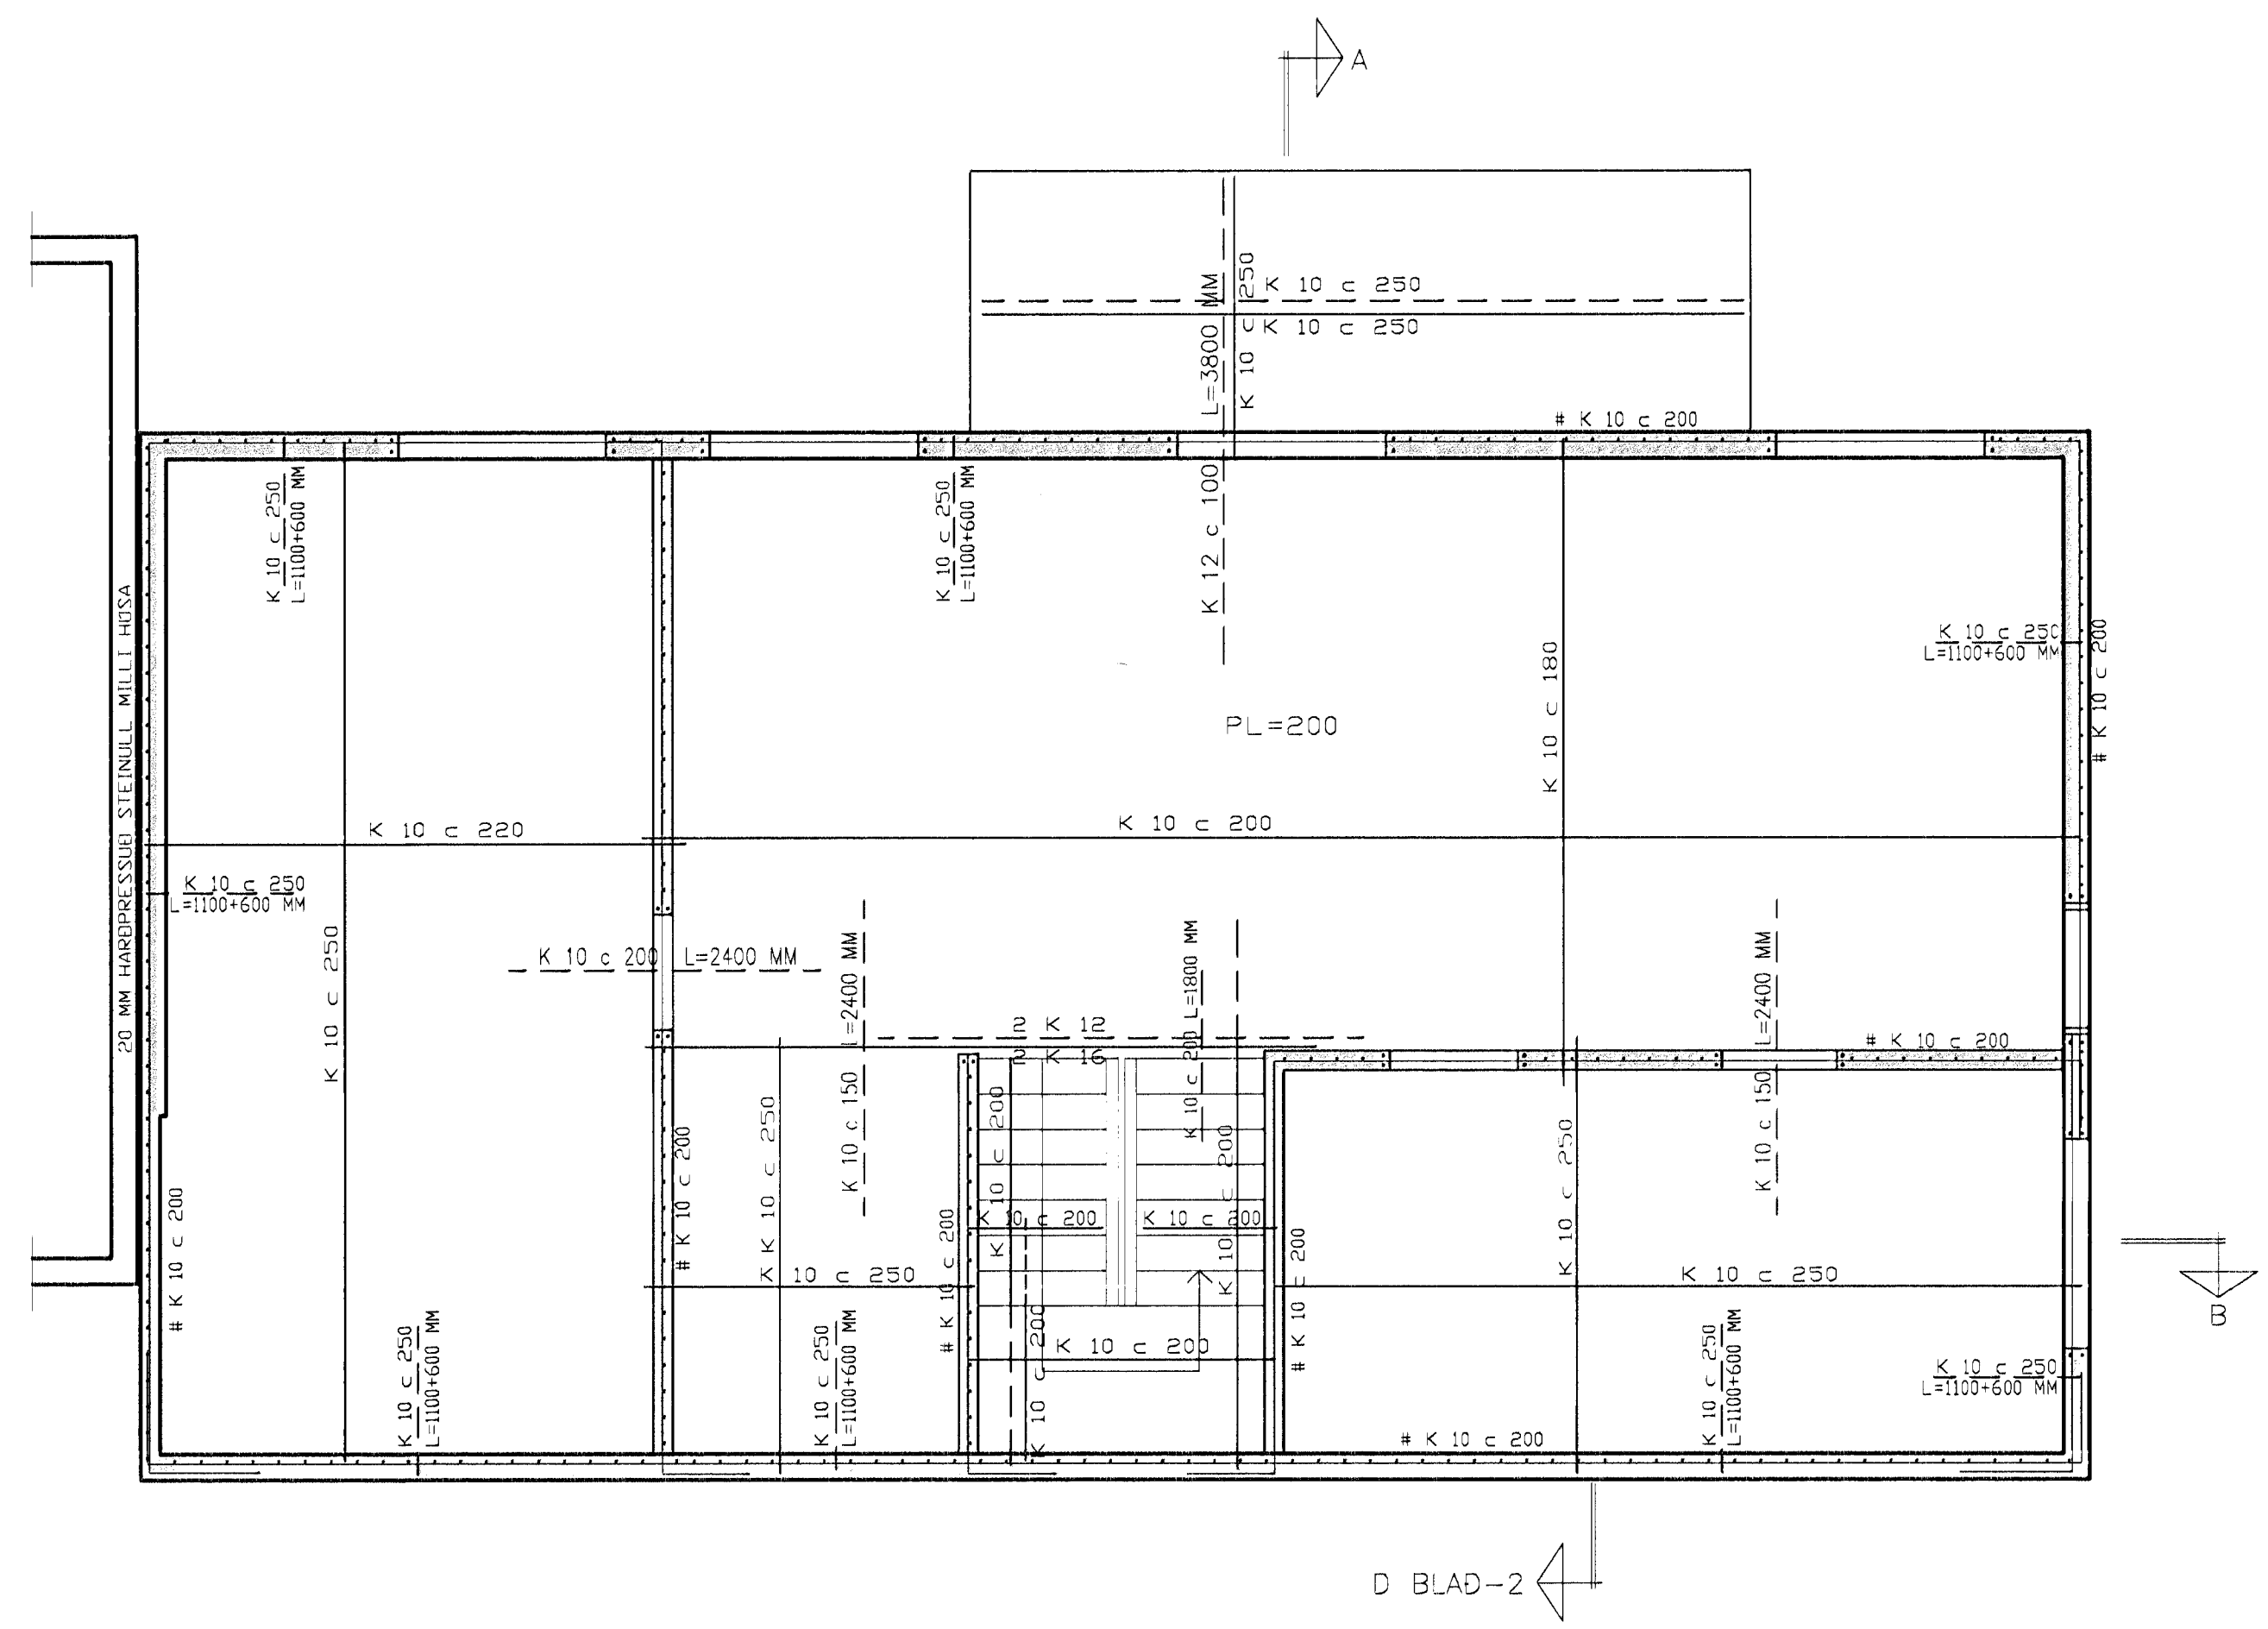

SKÝRINGAR:
 PLÖTUÞYKKT 200 MM
 SVALIR 210 MM
 STIGABAK 140 MM

S-1

S-1

FURUÁS NR.27, HAFNARFIRÐI

HERMANN ISEBARN MFI
 TEIKNISTOFA HAMRAVEK 82
 s 8487250 kt 050244-4319 netfang hisi@sinnet.is

Máli	1:50	JÁRNBEIT STEINSTEYPA LOFTPLATA OG VEGGIR GRUNNMYND I HÉÐAR
Dags	nov. 2012	
Blað	10	

Yfirfarir
 Hannað *Hermann Iseborn*

HL