


Samþykkt þann *[Signature]*

28. des. 2012

Byggingafultrúinn í Hafnarfirði
Eh. Hrólfur S. Gunnlaugsson

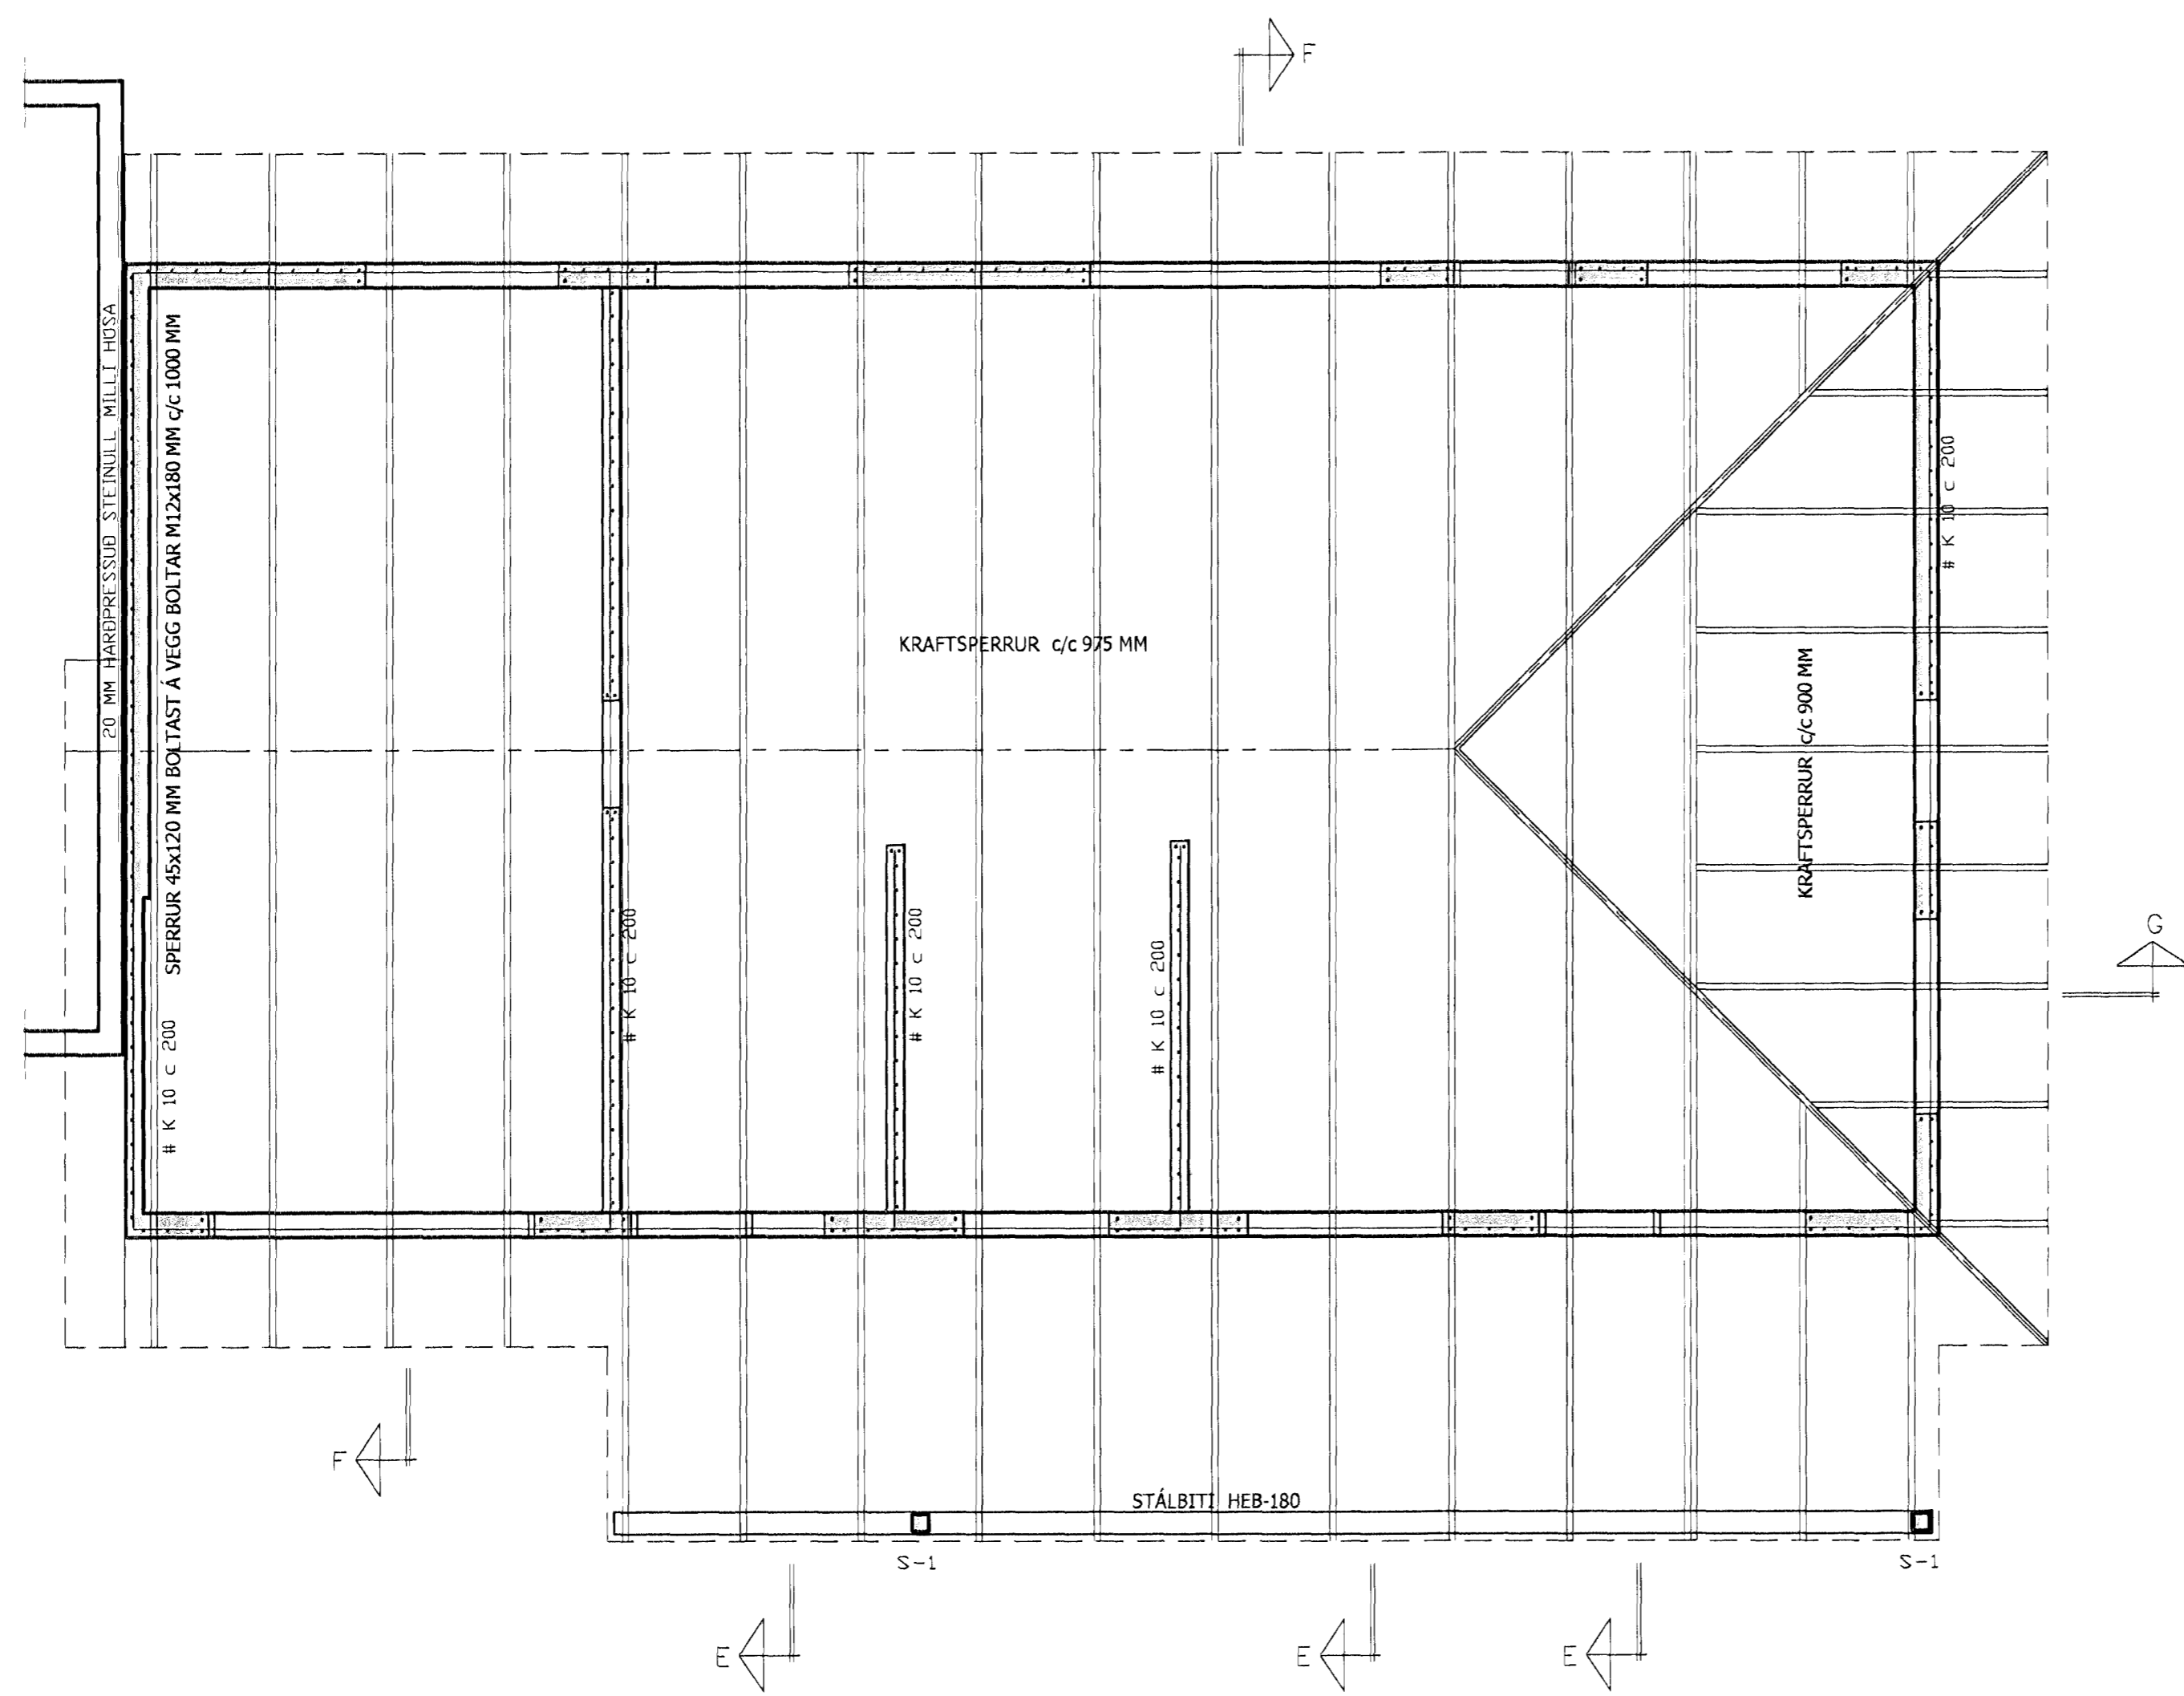

KRAFTSPERRUR c/c 975 MM

KRAFTSPERRUR c/c 900 MM

STÁLBITT HEB-180

SJÁ SÉRTEIKNINGU S.G. EININGAHÚSA
AF KRAFTSPERRUM

FURUÐS NR.27, HAFNARFIRÐI

HERMANN ISEBARN MFI
TEIKNISTOFA HAFNAVIK 02
s 8487250 kt 050244-4319 netfang his@simnet.is

Mál	1:50	JÆRNBENT STEINSTEYPA ÞAKBITAR OG VEGGIR
Dags.	nov. 2012	GRUNNMYND 2.HÆÐAR
Blað	11	

Yfirfandi

Hannað *[Signature]*