
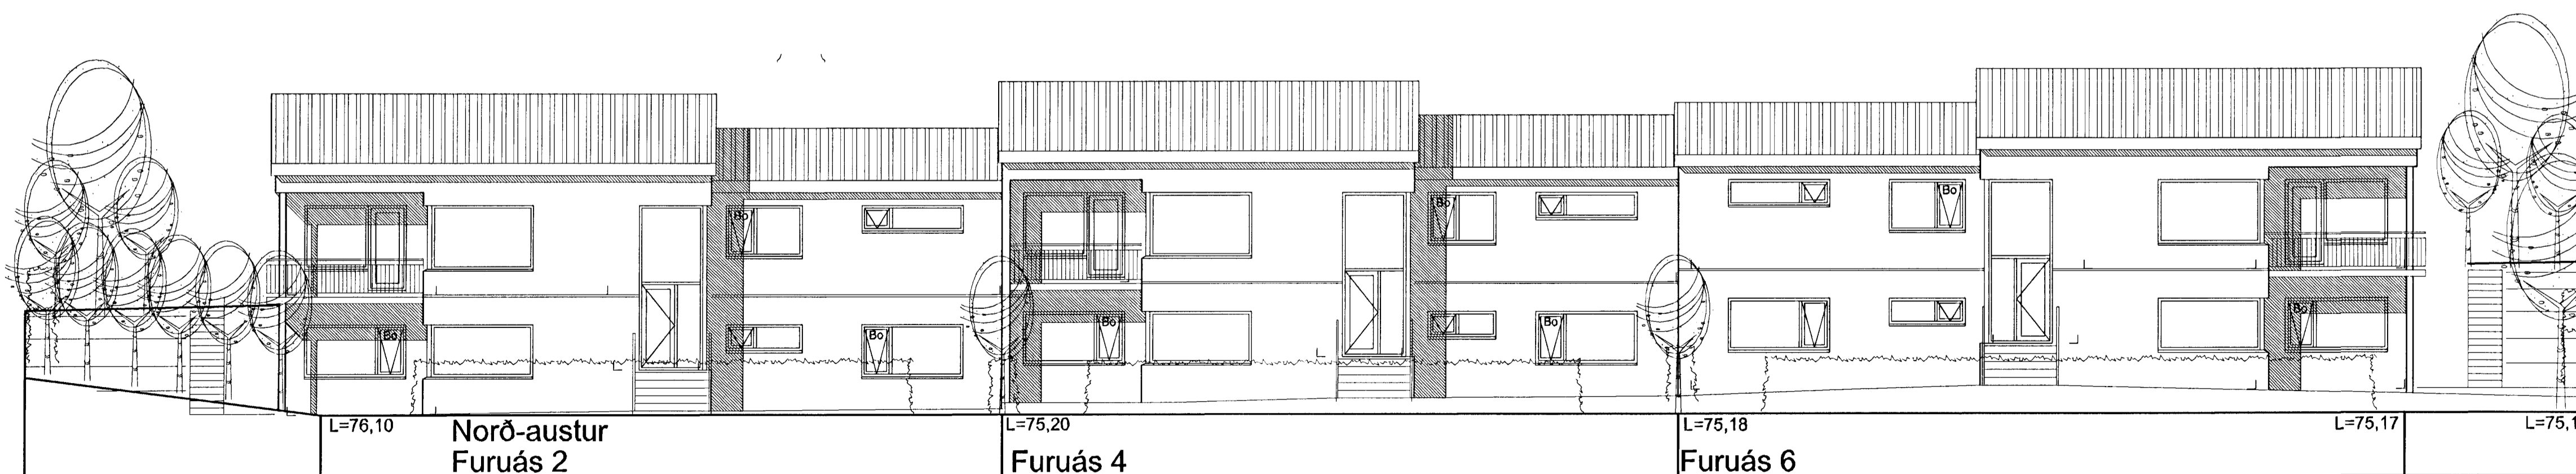


Grunnmynd neðri hæðar

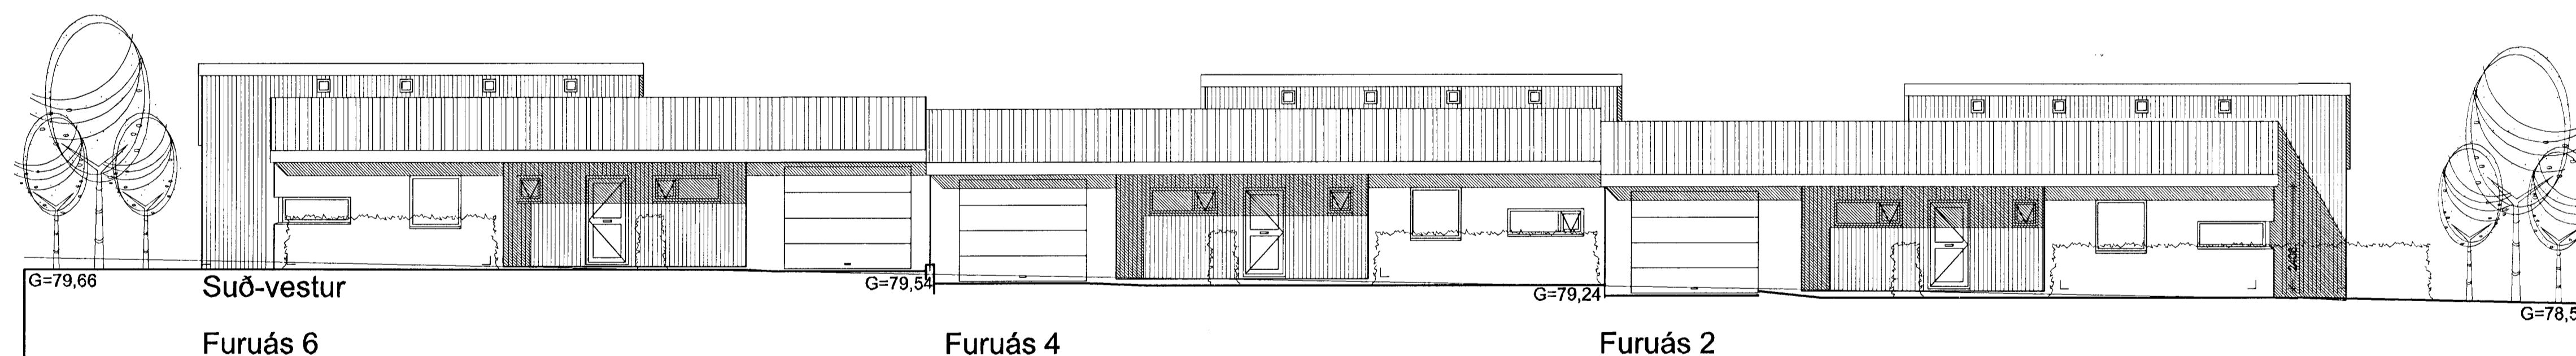

breytt / dags. / teiknað / lýsing  
 A/22.08.07/FF/Lækkun á hæðarkótum breyt. á samsk. húsa  
 B/20.04.08/FF/Óuppf. rými breytt í lagnarymi, skráningat. breytt  
 C/08.08.12/FF/Lagnah. breytt í fatak í Furuás 4  
 D/01.10.12/FF/Rýmisnr. fækkad í Furuás 4

Furuás 2-4-6  
 Hafnarfjörður  
 Útít, Sneiðingar

Hannað / teiknað : ff Verknúmer : 0618  
 Mælikvarði : 1/100 Dagsetning : 04.12.2006

Teikn.nr. 102 D

Aðalhönnuður :  
 Frórik Frídríksson arkitekt Fal, KT: 211256 4519

Studio F - arkitekta  
 Kelduhvammur 6, 220 Hafnarfjörður  
 Sími: 571 0202 / 864 9610 Netfang: studof@islandia.is