
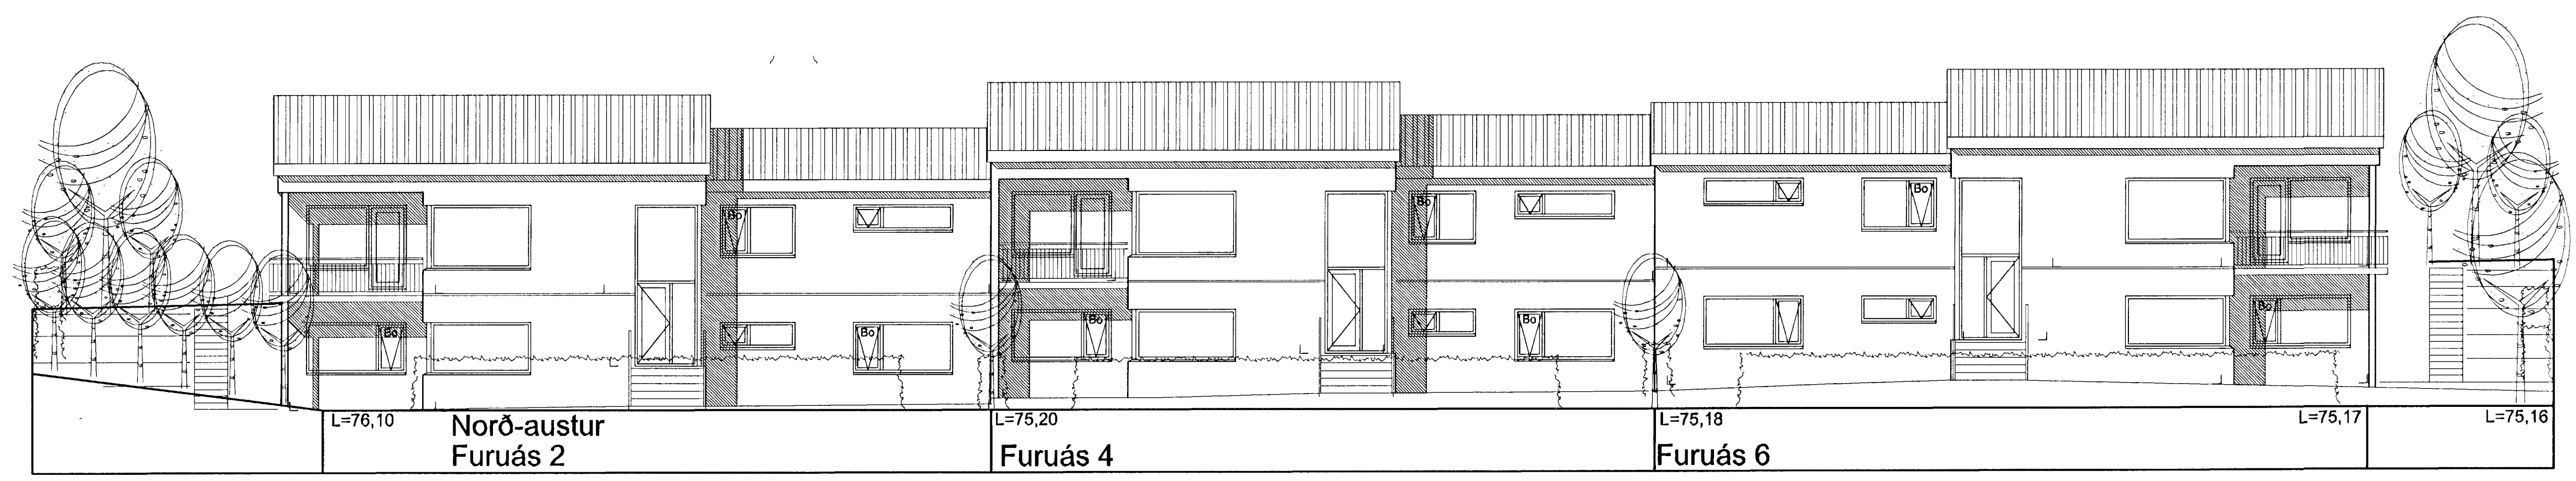


breytt / dags / teiknað / lýsing
 A/22.08.07/FF/Lækkun á hæðarkótum breyt. á samsk. húsa
 B/20.04.08/FF/Oppf. rými breytt í lagnarymi, skrángat. breytt
 C/06.08.12/FF/Lagnah. breytt í fatah. í Furuás 4

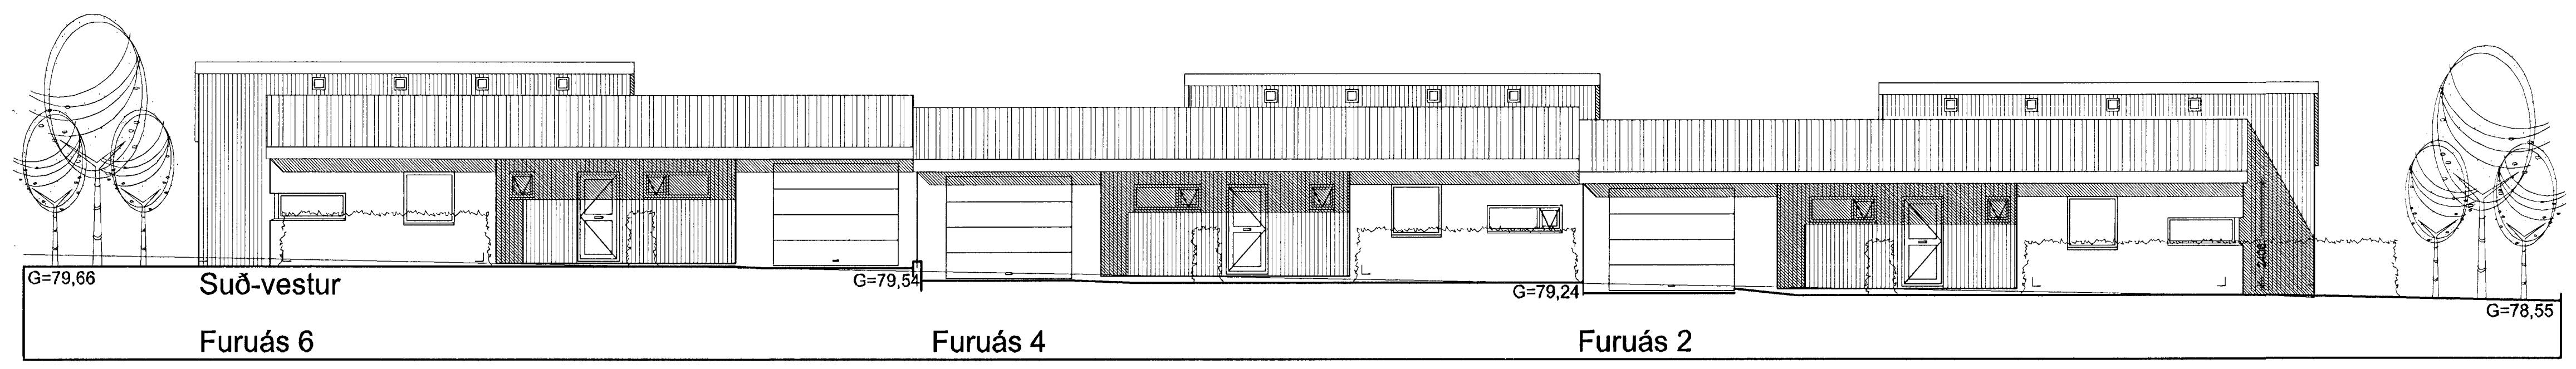

Furuás 2-4-6
 Hafnarfjörður
 Útlit, Sneiðingar