


25.241.5

FURUÁS

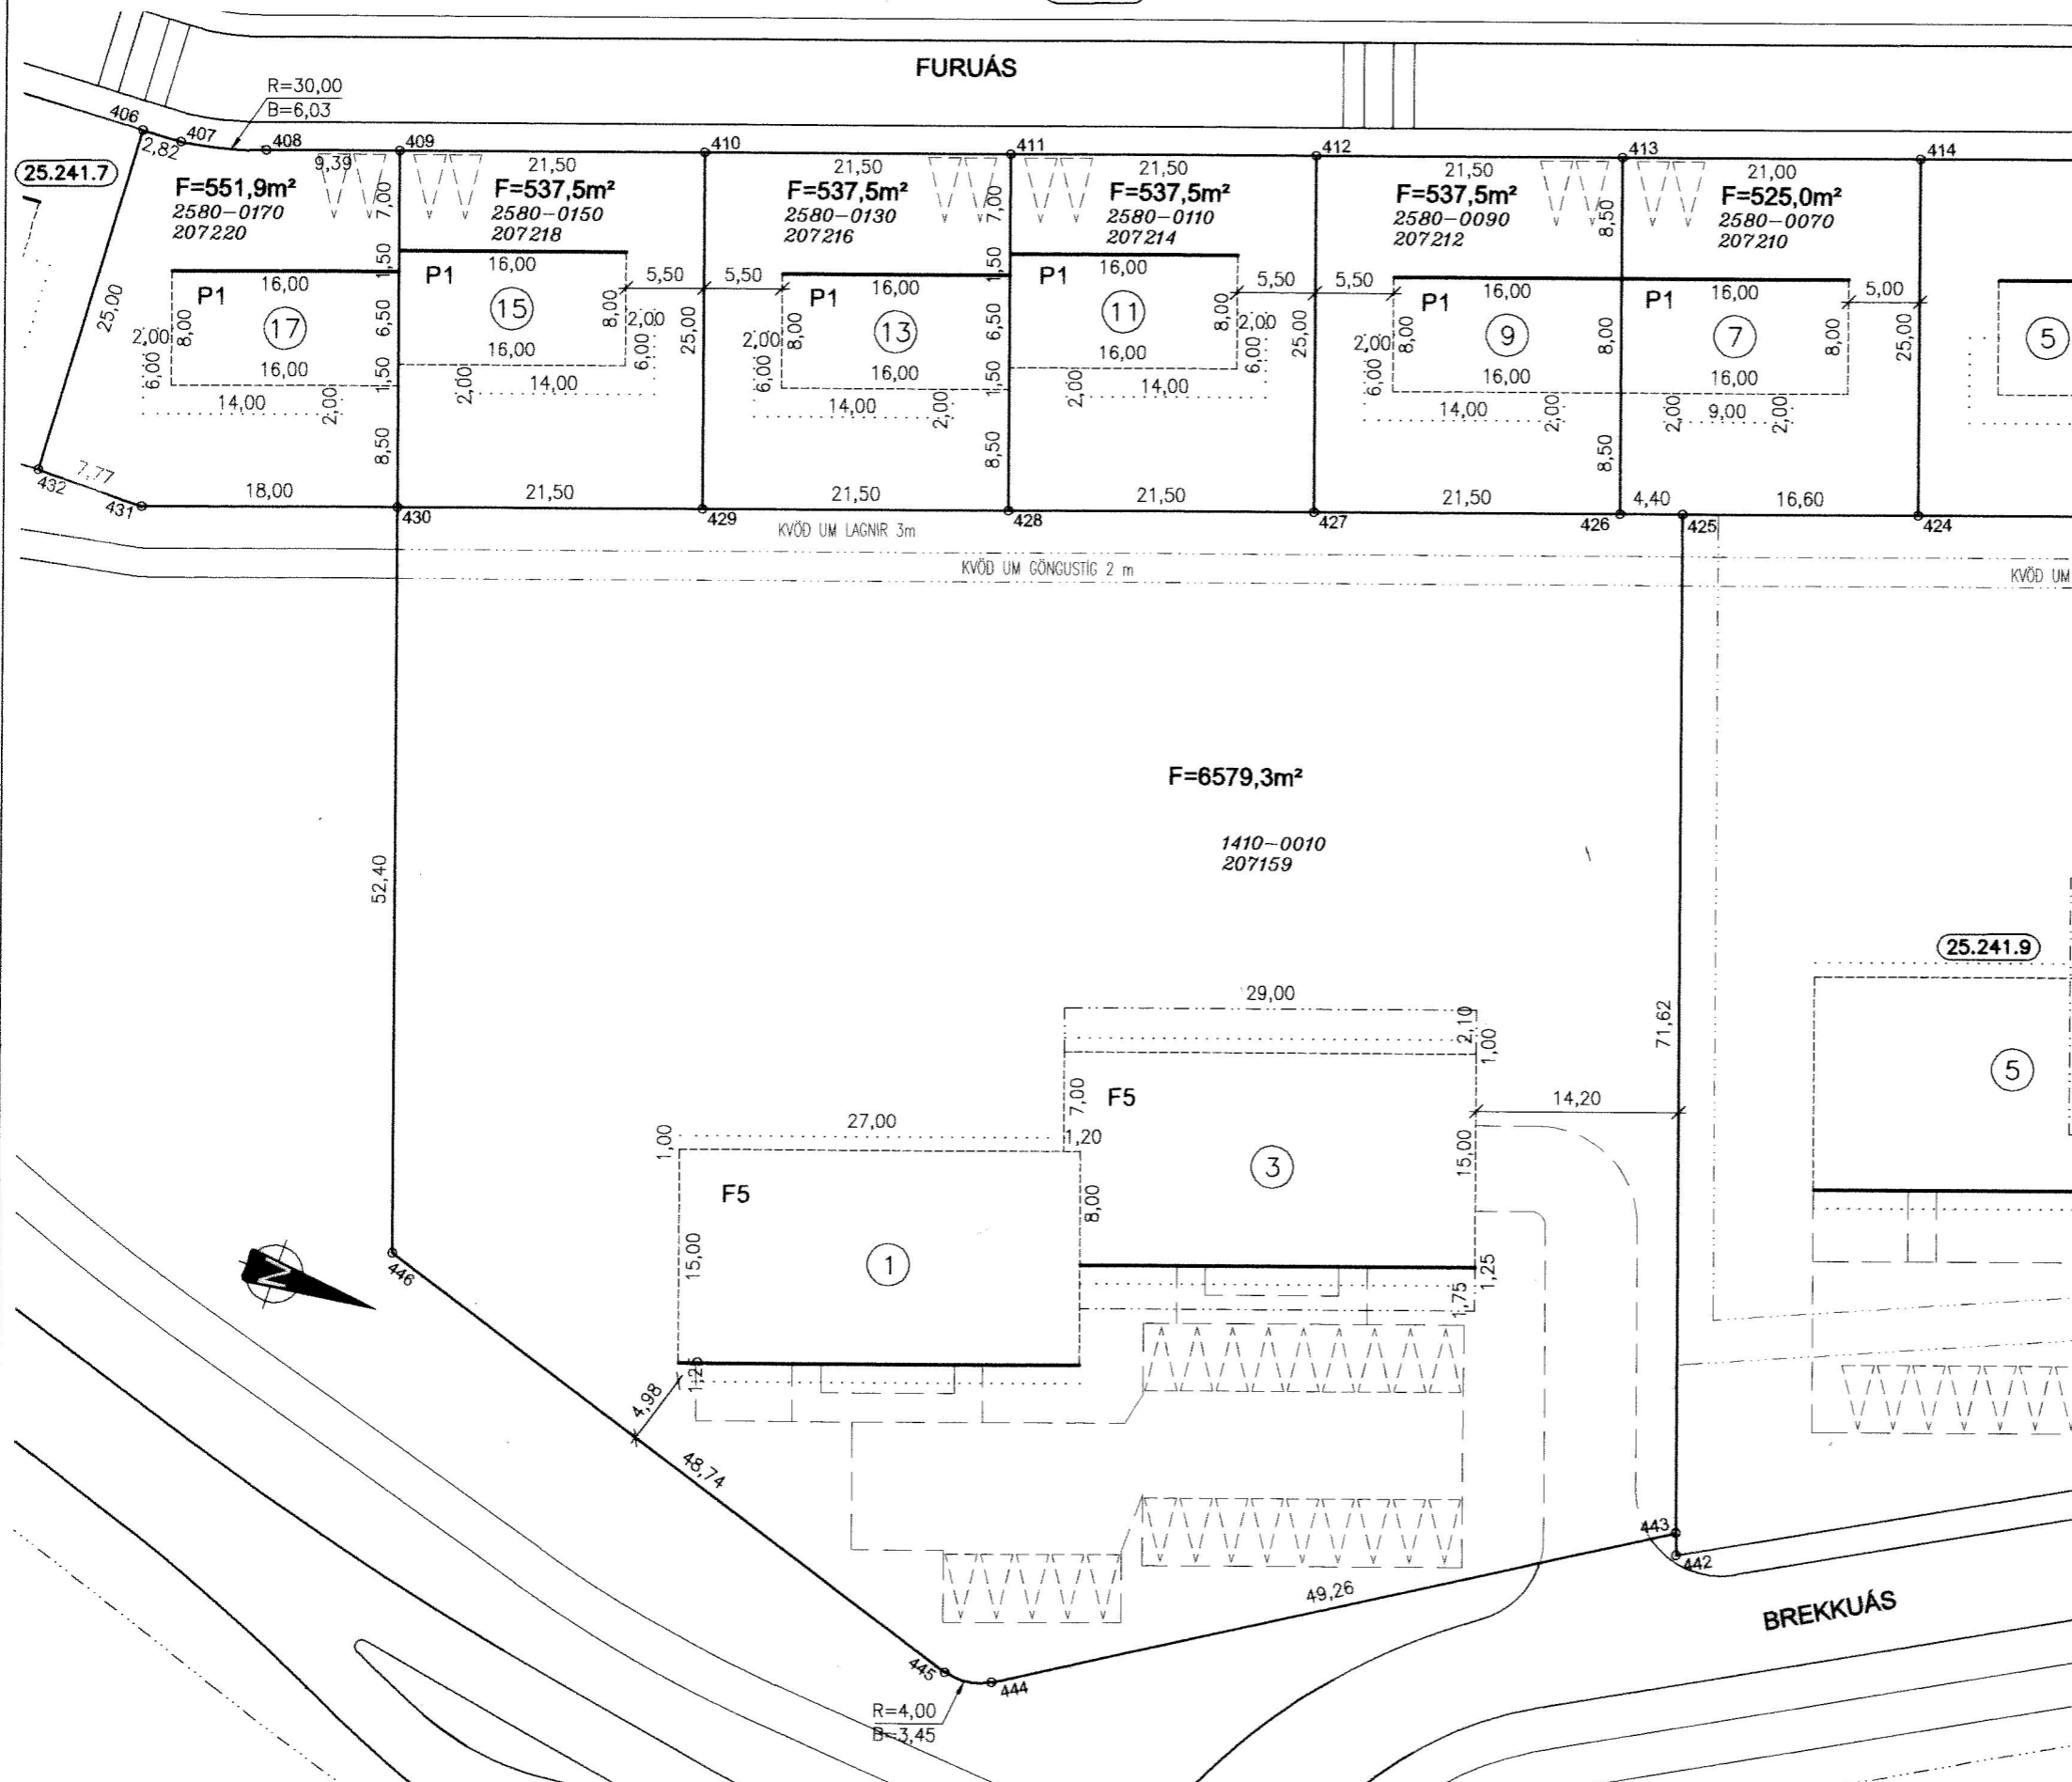

HNITASKRÁ:

NR.	AUSTUR	NORÐUR
406	356837,279	397850,428
407	356837,183	397853,248
408	356835,820	397859,113
409	356832,786	397868,002
410	356825,842	397888,350
411	356818,897	397908,697
412	356811,952	397929,045
413	356805,008	397949,392
414	356798,225	397969,267
424	356821,885	397977,342
425	356827,246	397961,632
426	356828,668	397957,467
427	356835,612	397937,120
428	356842,557	397916,772
429	356849,501	397896,425
430	356856,446	397876,077
431	356862,260	397859,042
432	356862,265	397851,277
443	356894,899	397984,721
444	356920,608	397942,707
445	356921,003	397939,391
446	356906,034	397893,001

SKÝRINGAR:


- KVÖÐ UM BÍLASTÆÐI
 - FJÖLDI STÆÐA SAMKVÆMT SKILMÁLUM OG REGLUG.
 - BINDANDI LÍNA FYRIR BÍLSKÚR
 - BINDANDI MÖRK BYGGINGAREITS
 - HÁMARKS BYGGINGARREITUR
 - BYGGINGARREITUR BÍLAGEYMSLU
 - BYGGINGARREITUR ÚTBYGGINGAR
 - KVADIR Á LÖÐ
 - 12 NÚMER LÓÐAR
 - E,F,R.. HÚSAGERÐ, SJÁ SKILMÁLA
 - 25.215.1 NÚMER ADLIGGJANDI LÓÐABLAÐA, STAÐGREINIR
 - 1000-0010 ÞJÓÐSKRÁRNÚMER
 - 180351 LANDNÚMER
 - SJÁ JAFNFRAMT SKIPULAGSUPPDRATT OG SKILMÁLA
- 0 10 20 30 40
Kvarði 1 : 500

DEILISKIPULAG SAMÞYKKT Í SKIPULAGS- OG BYGGINGARRÁÐI 02.05.2006 OG Í BÆJARSTJÓRN 02.05.2006

MÆLIBLAÐ 25.241.8

TEIKNING NR. 421.031

FURUÁS 7,9,11,13,15 OG 17
BREKKUÁS 1-3

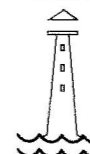

HAFNARFJARÐARBÆR
UMHVERFIS- OG TÆKNISVIÐ

ÁSLAND 3. ÁFANGI



VERKFRÆÐISTOFA

BÆJARHRAUNI 20 220 HAFNARFJÖRDUR
SÍMI 58 58 600 FAX 58 58 610
Netfang: vsb@vsb.is, kt:710796-2899

Breyting A: 30.05.06, HKB. Breyting á byggingareit bílakjallara við Brekkuás 1-3 og kvaðir um lagnir færðar.
Breyting B: 08.03.07, HKB. Breyting á lóðamörkum og byggingareitum við Brekkuás 1-3.

Dags.: 10.05.2006

Gert af: KK, ÞEI

Yfirfarið: