


Sampykkt þann *[Signature]*
 28. jan. 2013
 Byggingafræðingur / Hafnarfirði
 E.h. Hrólfur S. Gunnlaugsson

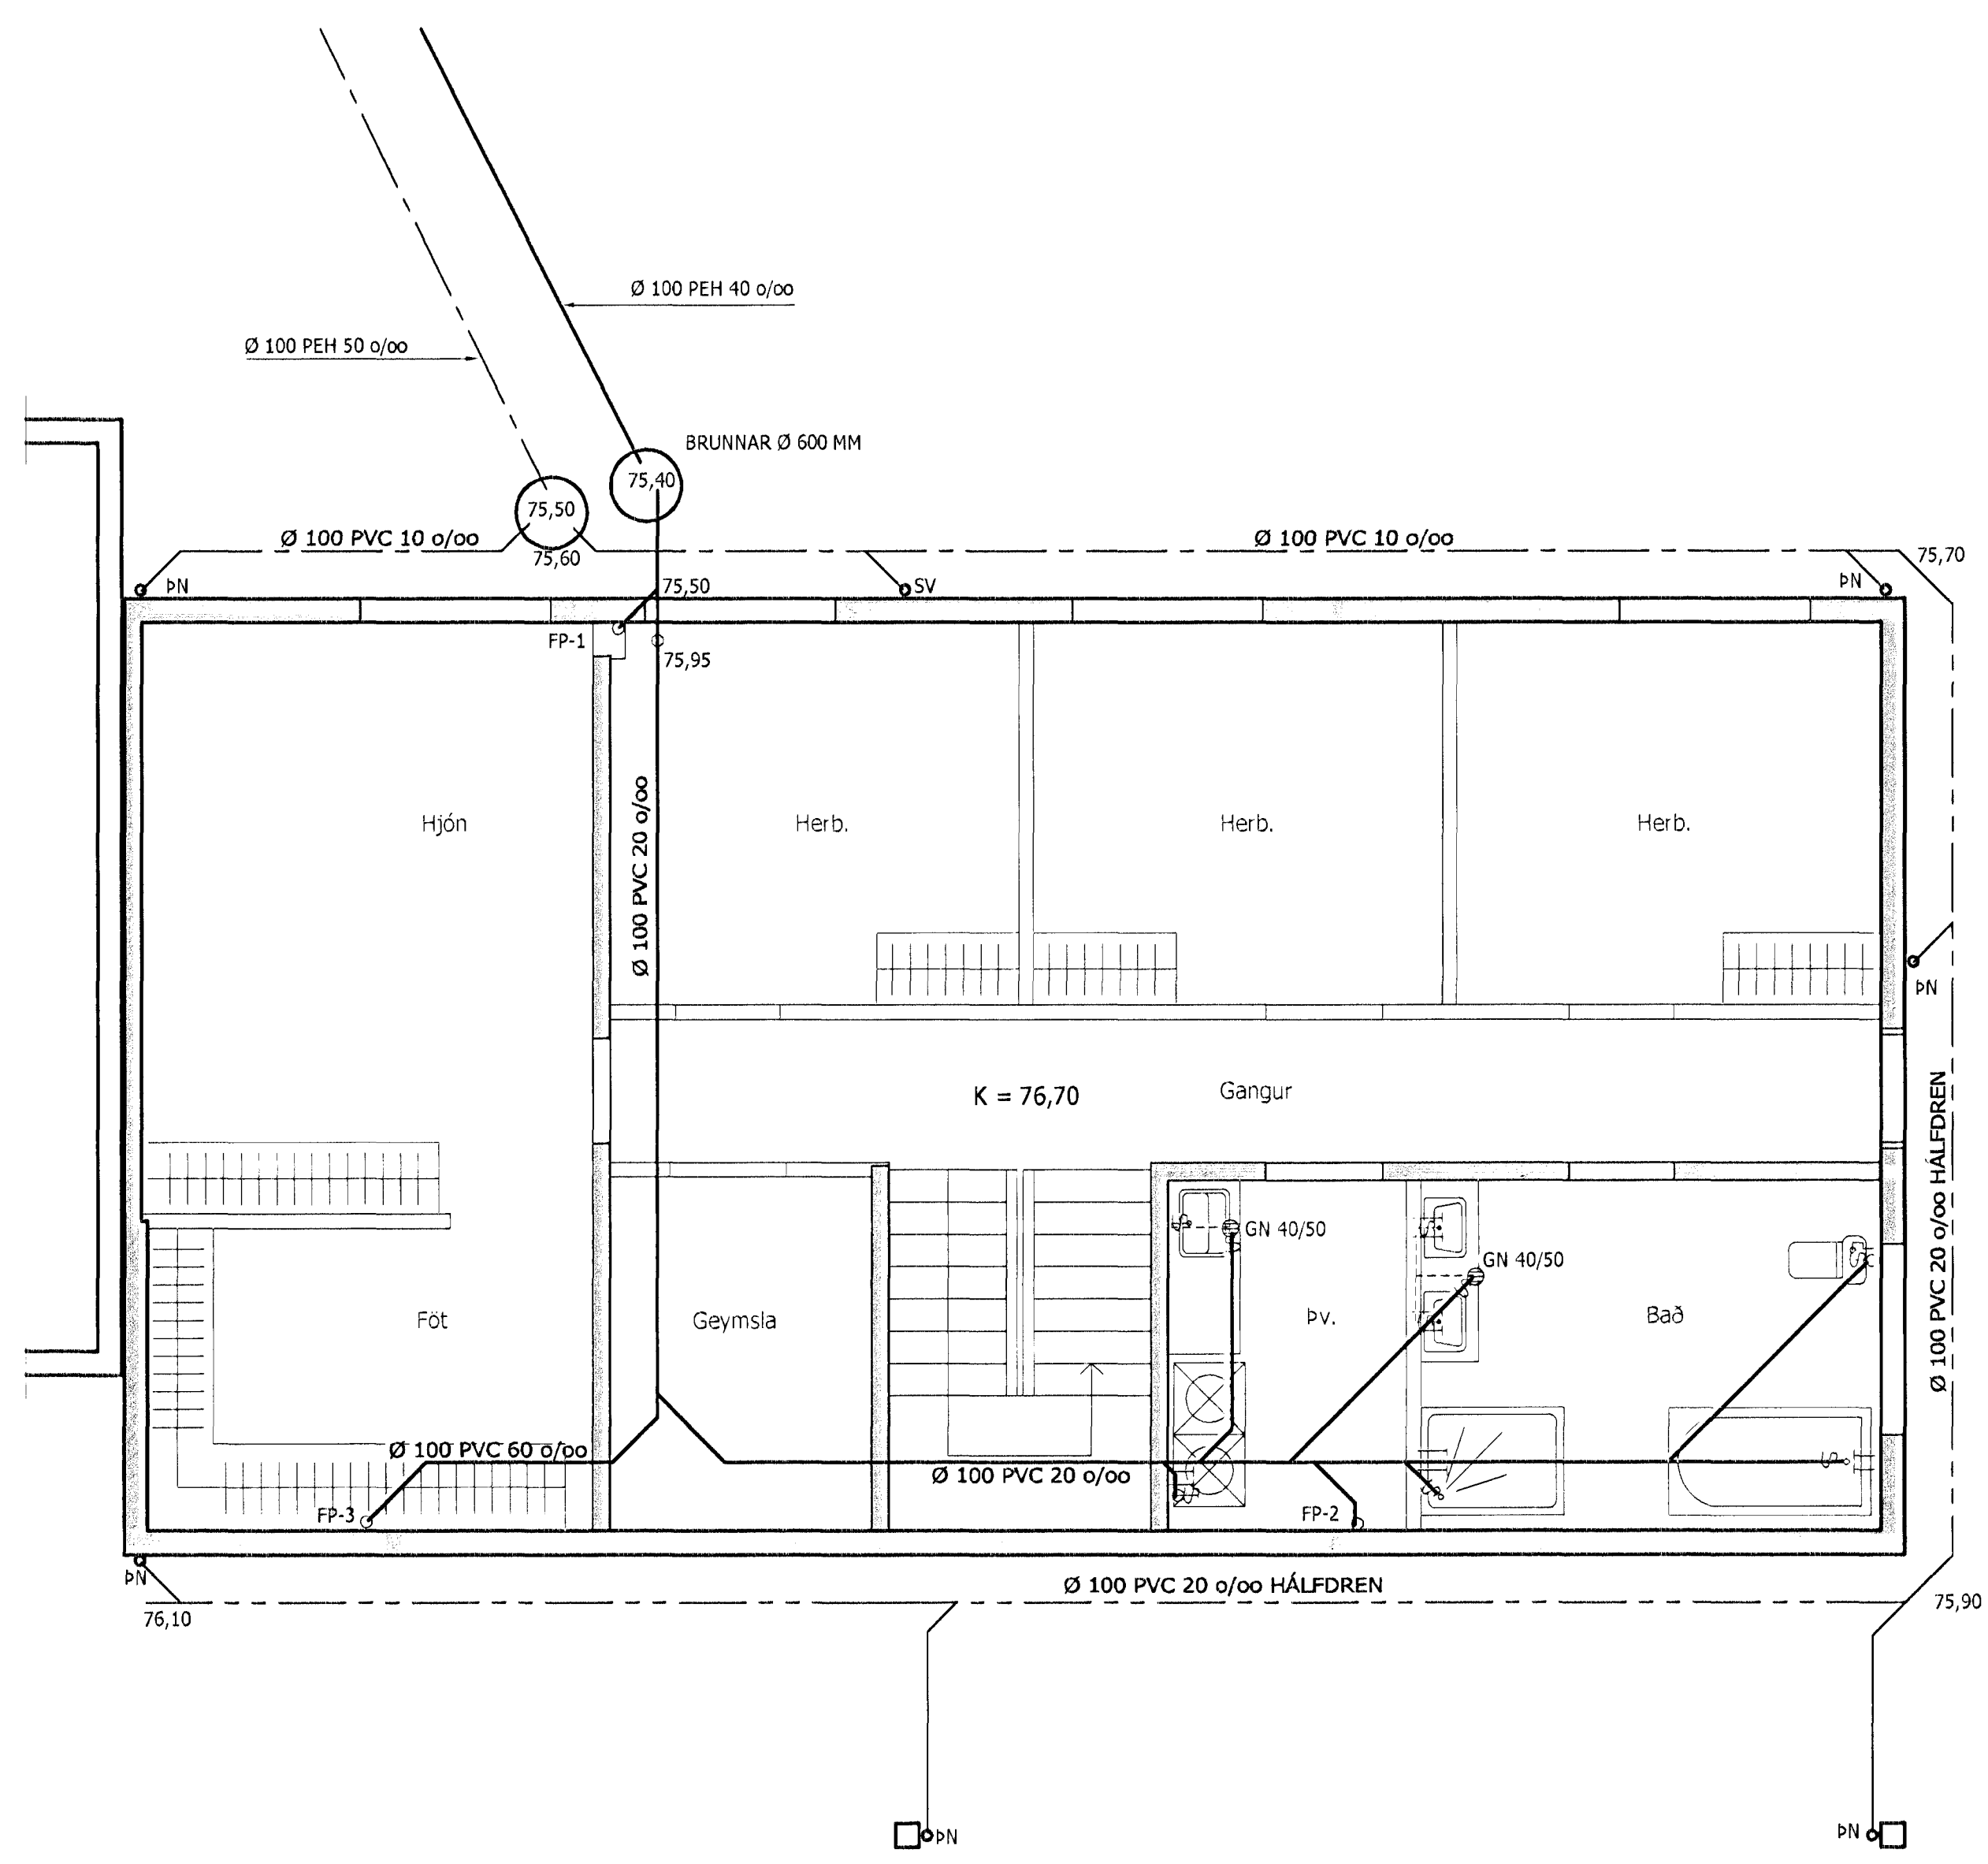

- TÁKN FYRIR LAGNIR
- PÍPULÖGN FYRIR SKOLP
 - PÍPULÖGN FYRIR REGNVATN
 - PÍPULÖGN FYRIR JARÐVATN
 - NEYSLUVATN KALT
 - NEYSLUVATN HEITT

SKÝRINGAR:
 ALLT EFNI OG FRÁGANGUR FRÁRENNISLAGNA SKAL VERA SAMKVÆMT VIÐEIGANDI REGLUGERÐUM OG ÍSL. STAÐLI UM PLASTLAGNIR. GÆTA SKAL ÞESS AD EDLILEG PENNSLA HINDRIST EKKI Á LÖGNUM.

FURUÁS NR.8, HAFNARFIRÐI

HERMANN ISEBARN MFI
 TEIKNISTOFA HAMRAVEK 82
 s 8497250 kt 050244-4319 netfang his@simnet.is

Mál	1:50	FRÁRENNISLAGNIR GRUNNMYND 1:HÆÐAR
Dags	nov. 2012	
Blað	3	
Yfirfarir		<i>[Signature]</i>
Hannað		<i>[Signature]</i>