


Sampykkt þann

28. jan. 2013


Byggingafrútrúinn / Hafnarfirði
Fh. Hrólfur S. Gunnlaugsson

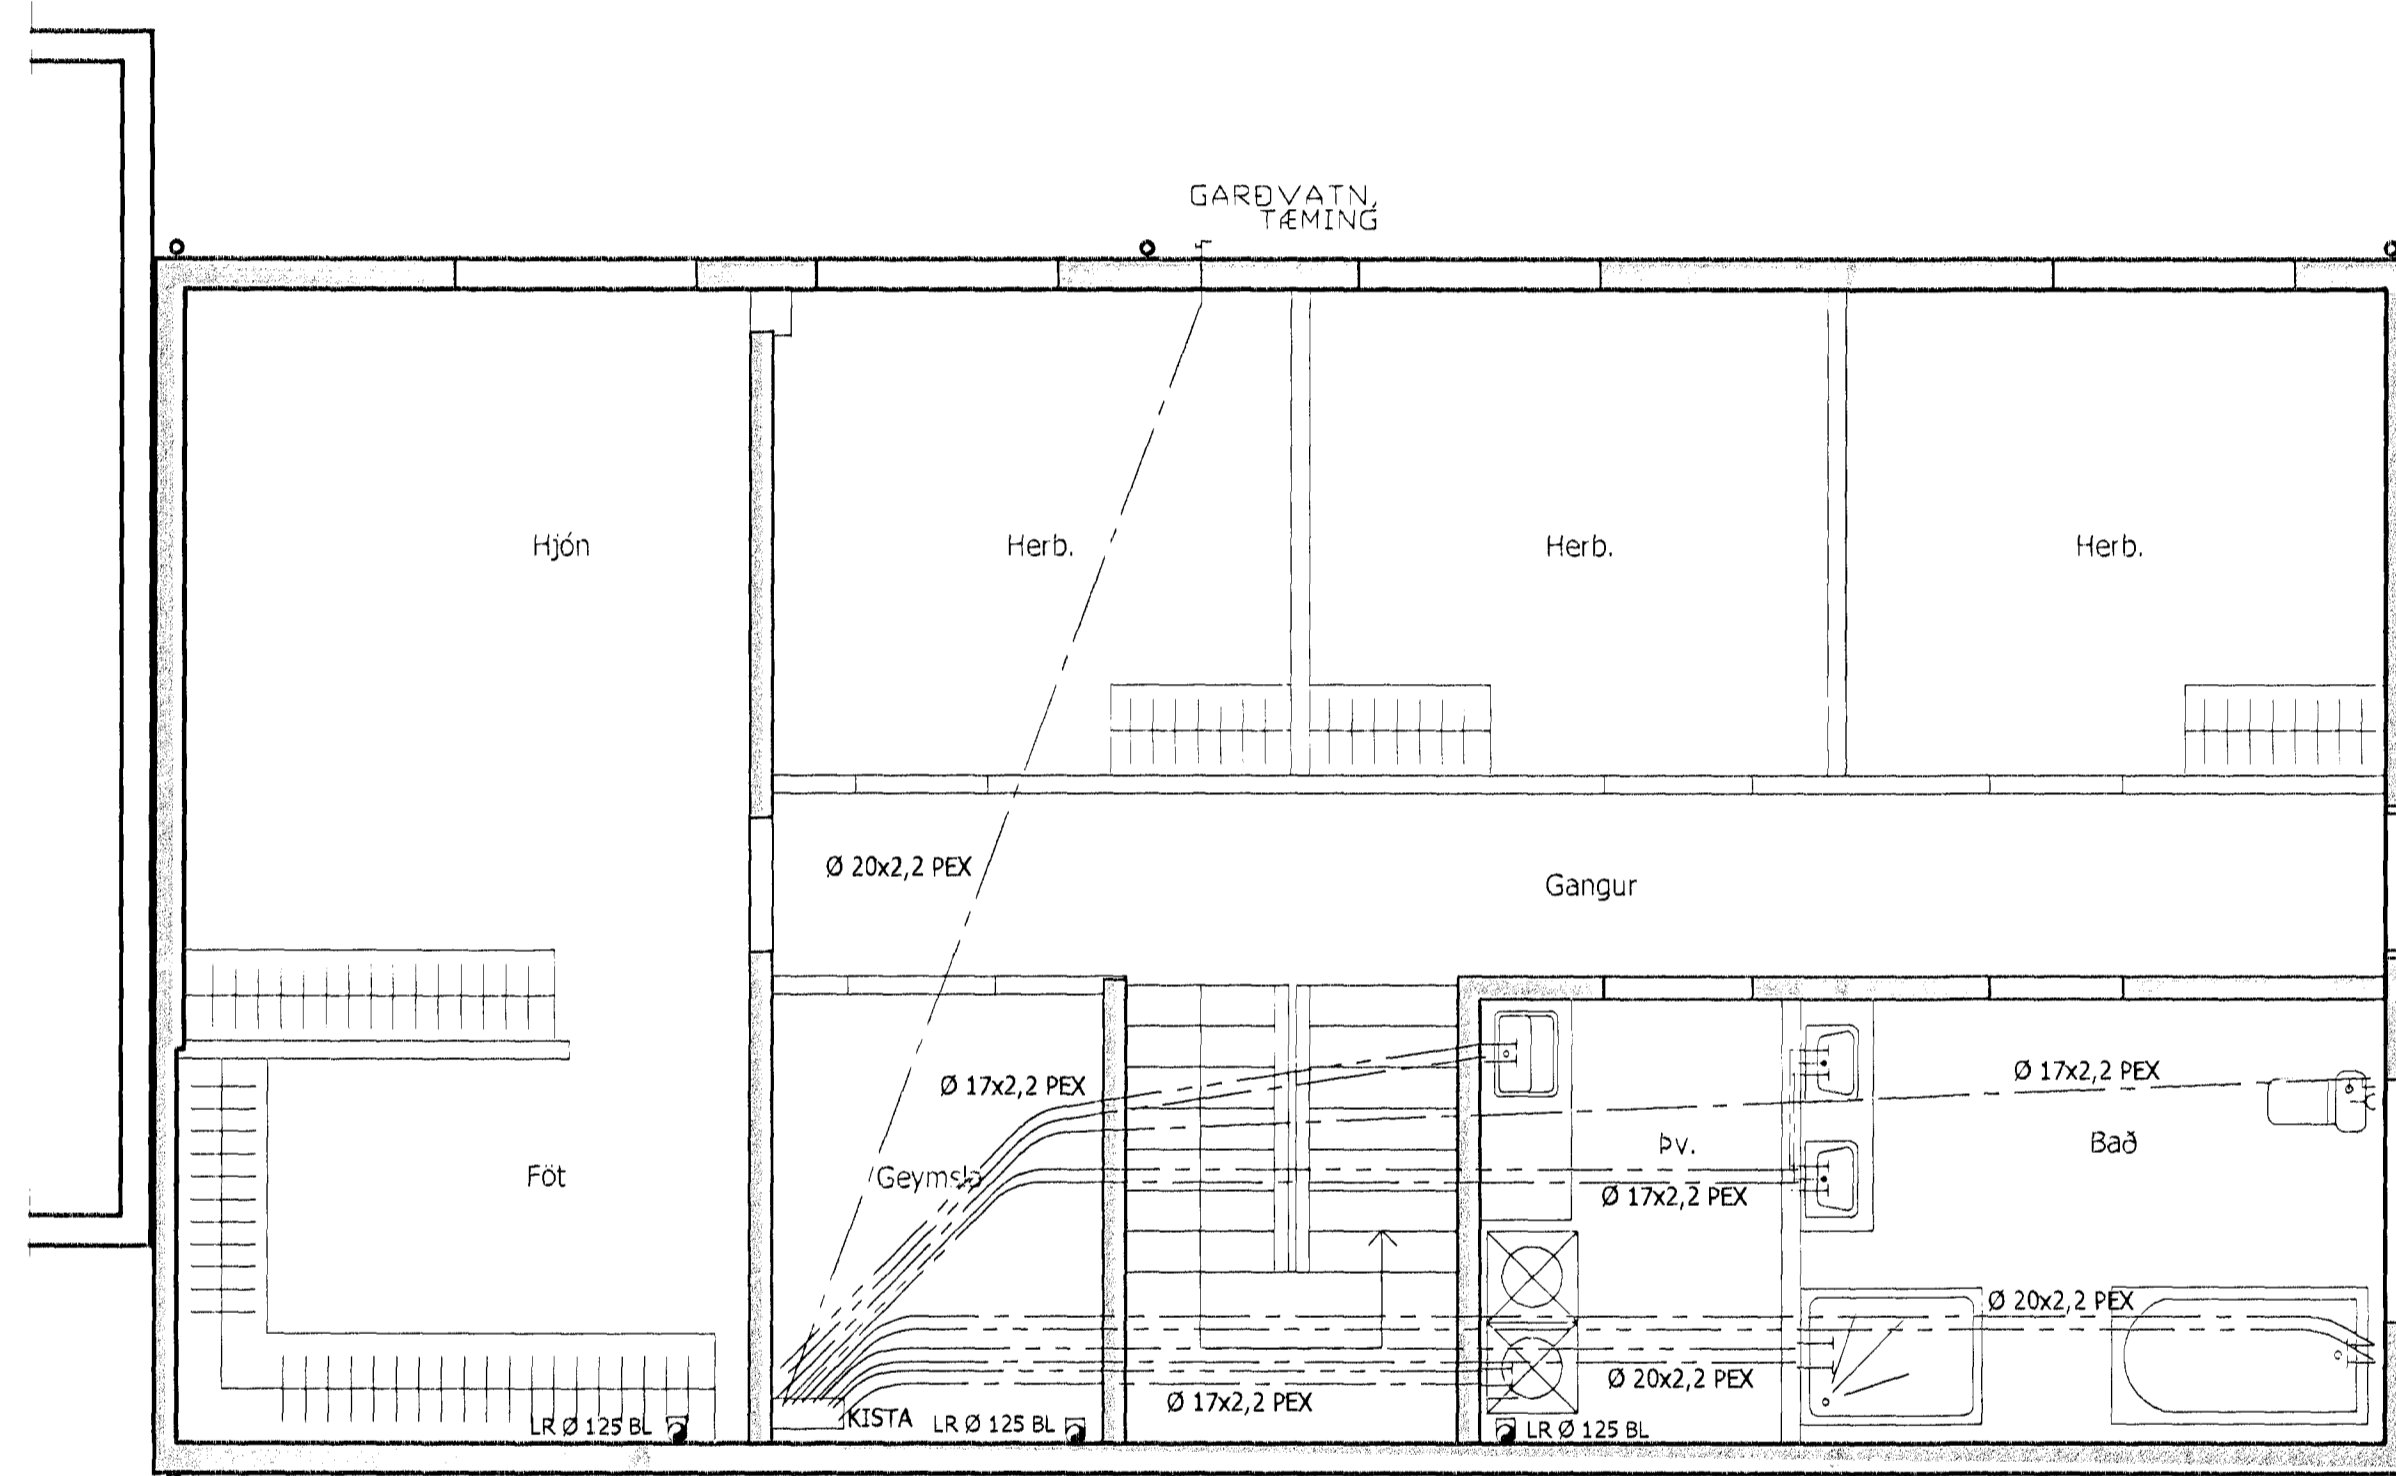

TÁKN FYRIR LAGNIR

- PÍPULÖGN FYRIR SKOLP
- PÍPULÖGN FYRIR REGNVATN
- PÍPULÖGN FYRIR JARÐVATN
- NEYSLUVATN KALT
- NEYSLUVATN HEITT

SKÝRINGAR:
ALLT EFNI OG FRÁGANGUR LAGNA SKAL VERA
SAMKVÆMT VIÐEIGANDI REGLUGERÐUM OG ÍSL. STAÐLI UM
PLASTLAGNIR. GÆTA SKAL ÞESS AÐ EDLILEG ÞENNSLA
HINDRIST EKKI Á LÖGNUM.

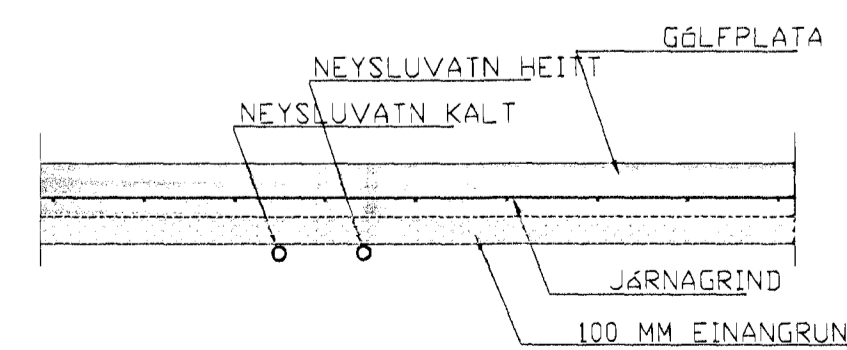

SNID Í NEYSLUVATN Í GÖLFI Á FYLINGU 1:20
RÖR Í RÖR

FURUÁS NR.8, HAFNARFIRÐI

HERMANN ISEBARN MFI
TEIKNISTOFA HAFNARVÍK 82
s 8487250 kt 050244-4319 netfang his@simnet.is

Mál 1:50 NEYSLUVATNSLAGNIR
Dags nov 2012 GRUNNMYND I HÆÐAR

Blað 5

Yfirfarir

Hannað

Hermann Iseborn