


Sampykkt þann *[Signature]*

28. jan. 2013

Byggingafróðgætt (Hafnarfirði)  
F.h. Hrólfur S. Gunnlaugsson

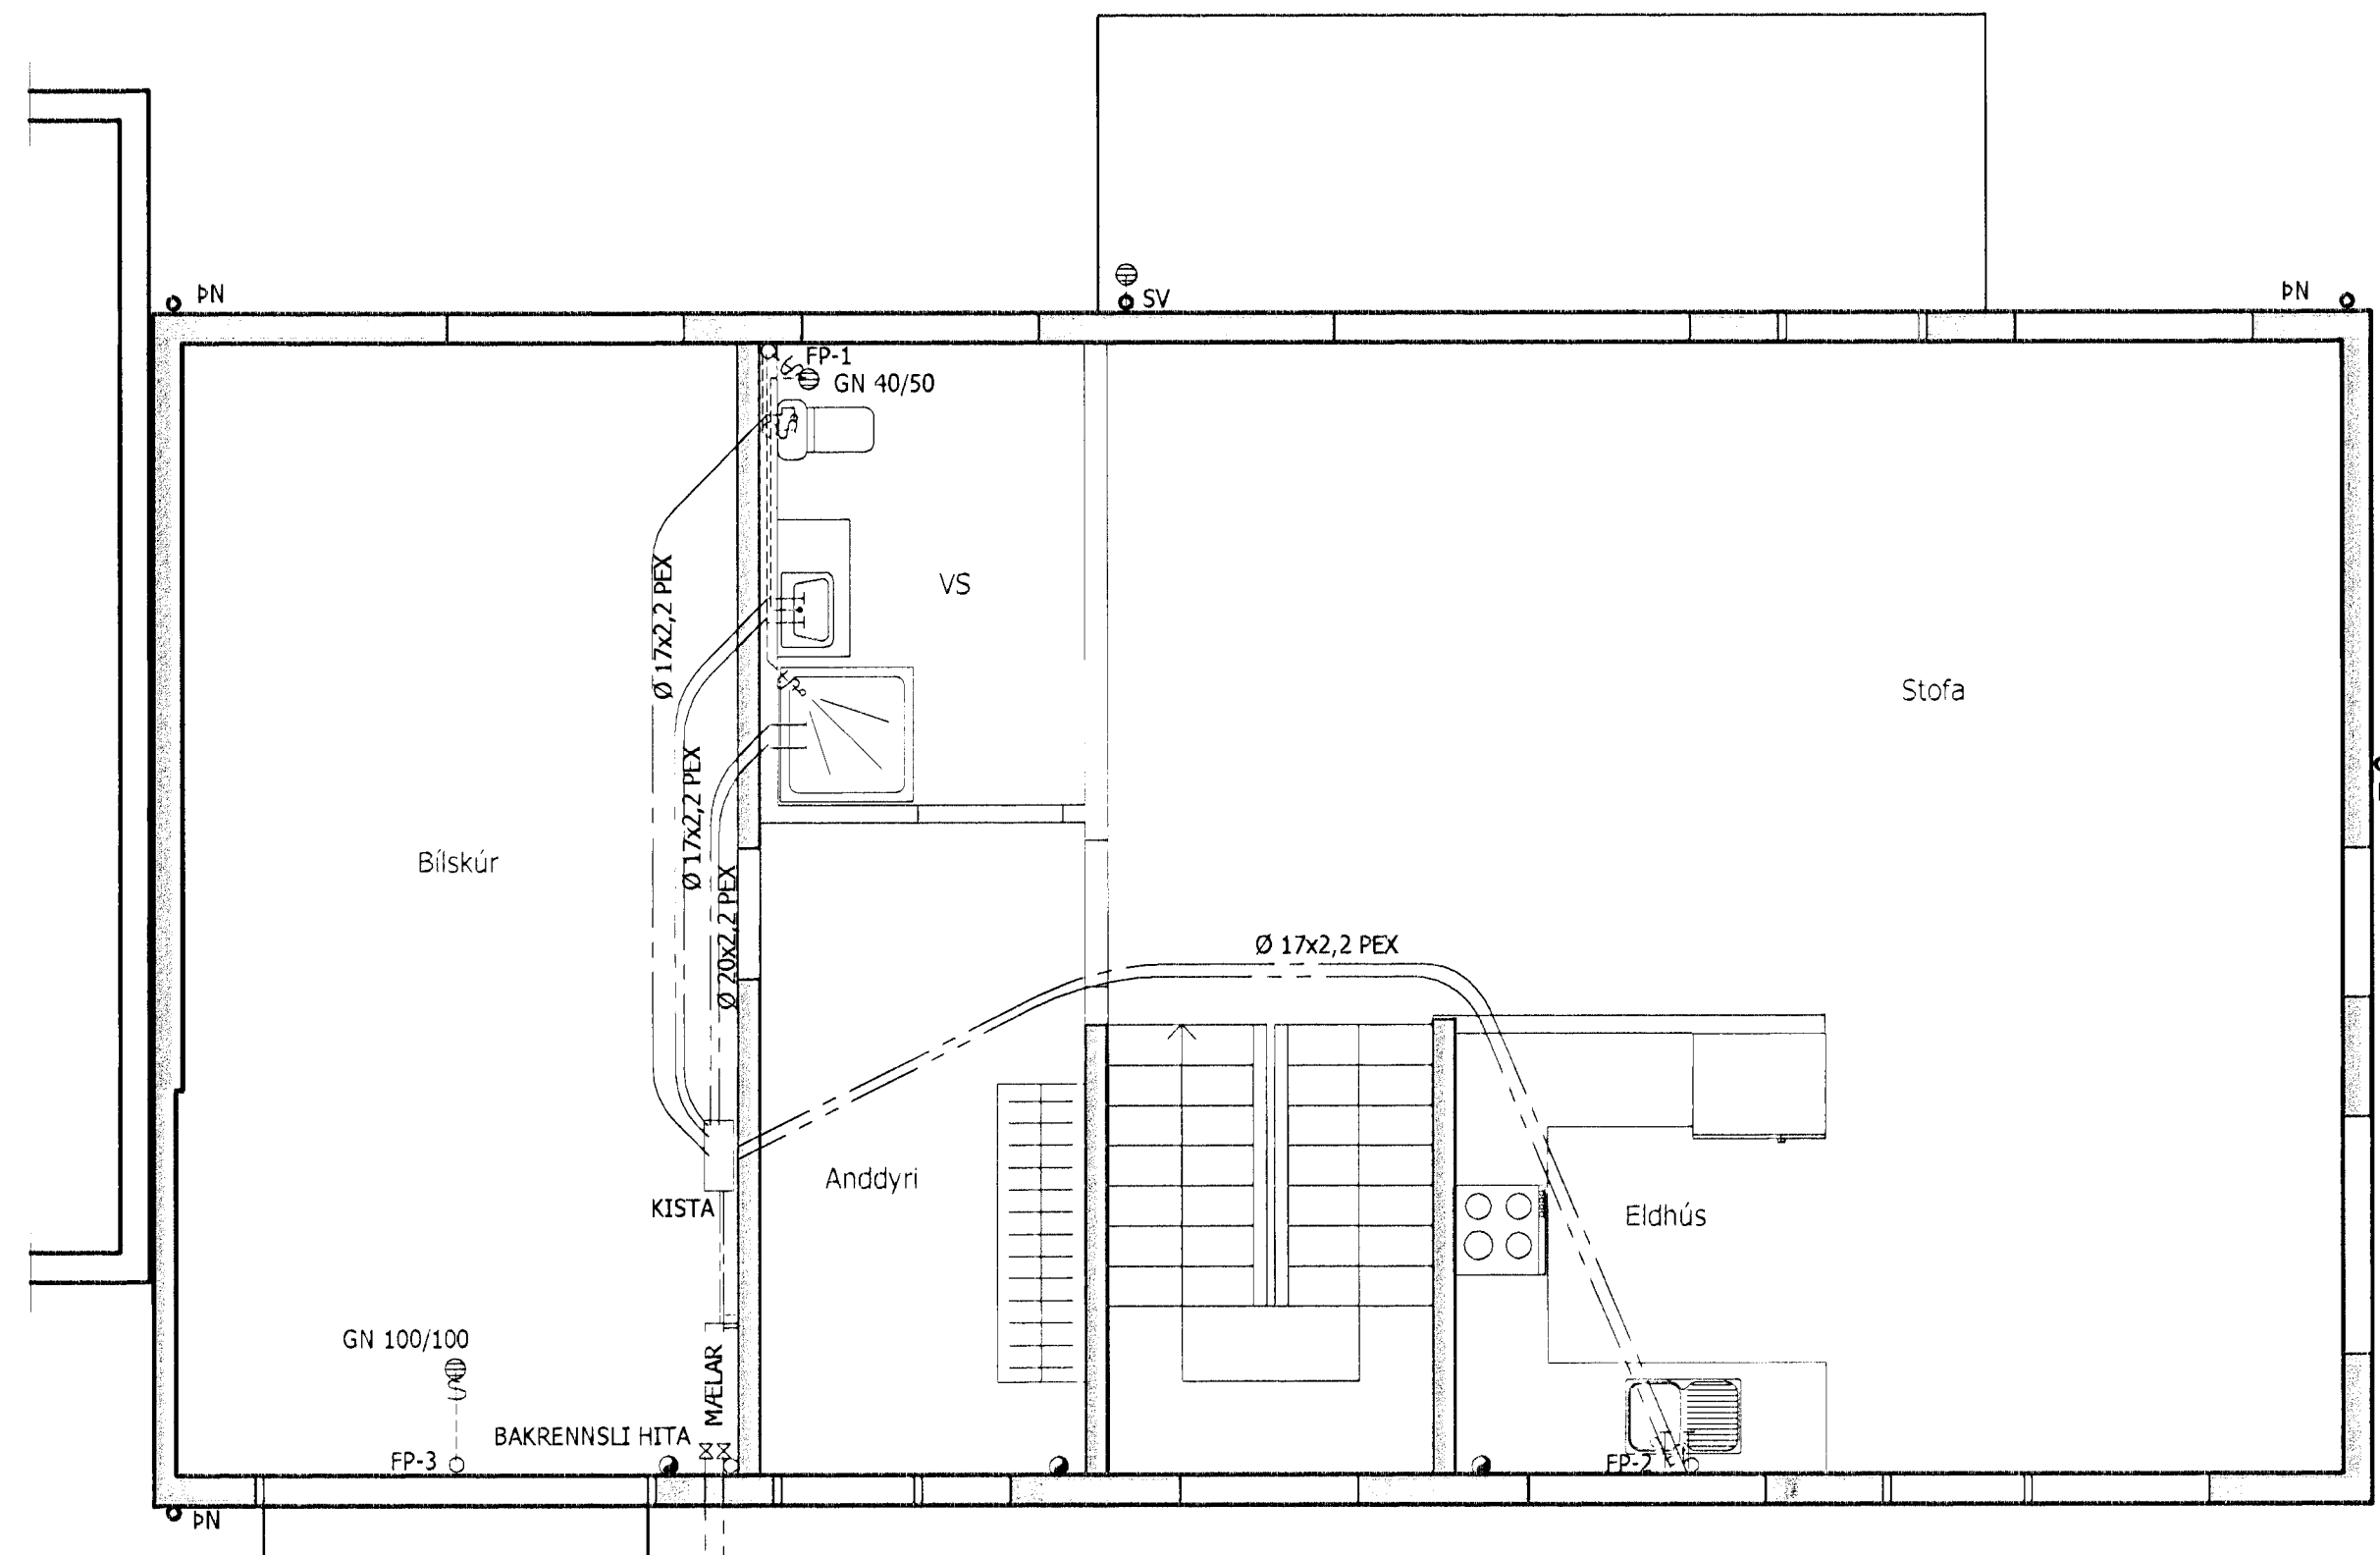

TÁKN FYRIR LAGNIR

- PÍPULÖGN FYRIR SKOLP
- PÍPULÖGN FYRIR REGNVATN
- PÍPULÖGN FYRIR JARÐVATN
- NEYSLUVATN KALT
- NEYSLUVATN HEITT

KALT VATN,  
HEIM/ED Ø 32 PEH  
Í 50 MM ÍDRÁTTARRÖRI

HITAVEITA

FURUÁS NR.8, HAFNARFIRÐI

HERMANN ISEBARN MFI  
TEIKNISTOFA HAMRAVIK 82  
s 8487250 kt 050244-4319 netfang hisi@simnet.is

Mál	1:50	NEYSLUVATNSLAGNIR GRUNNMYND 2.HÆÐAR
Dags	nov. 2012	
Blað	6	

Yfirfarð

Hannað

*[Signature]*