
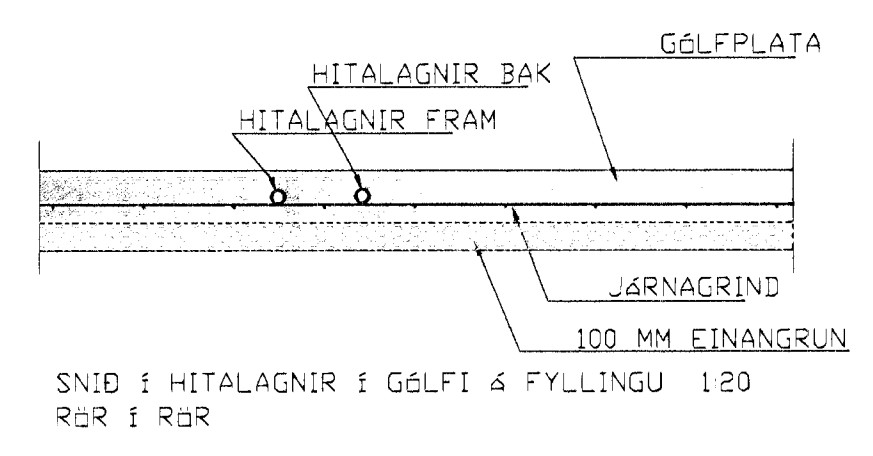


Sampykkt þann *[Signature]*
 28. jan. 2013
 Byggingafultrúinn / Hafnarfirði
 F.A. Hröfður S. Gunnlaugsson

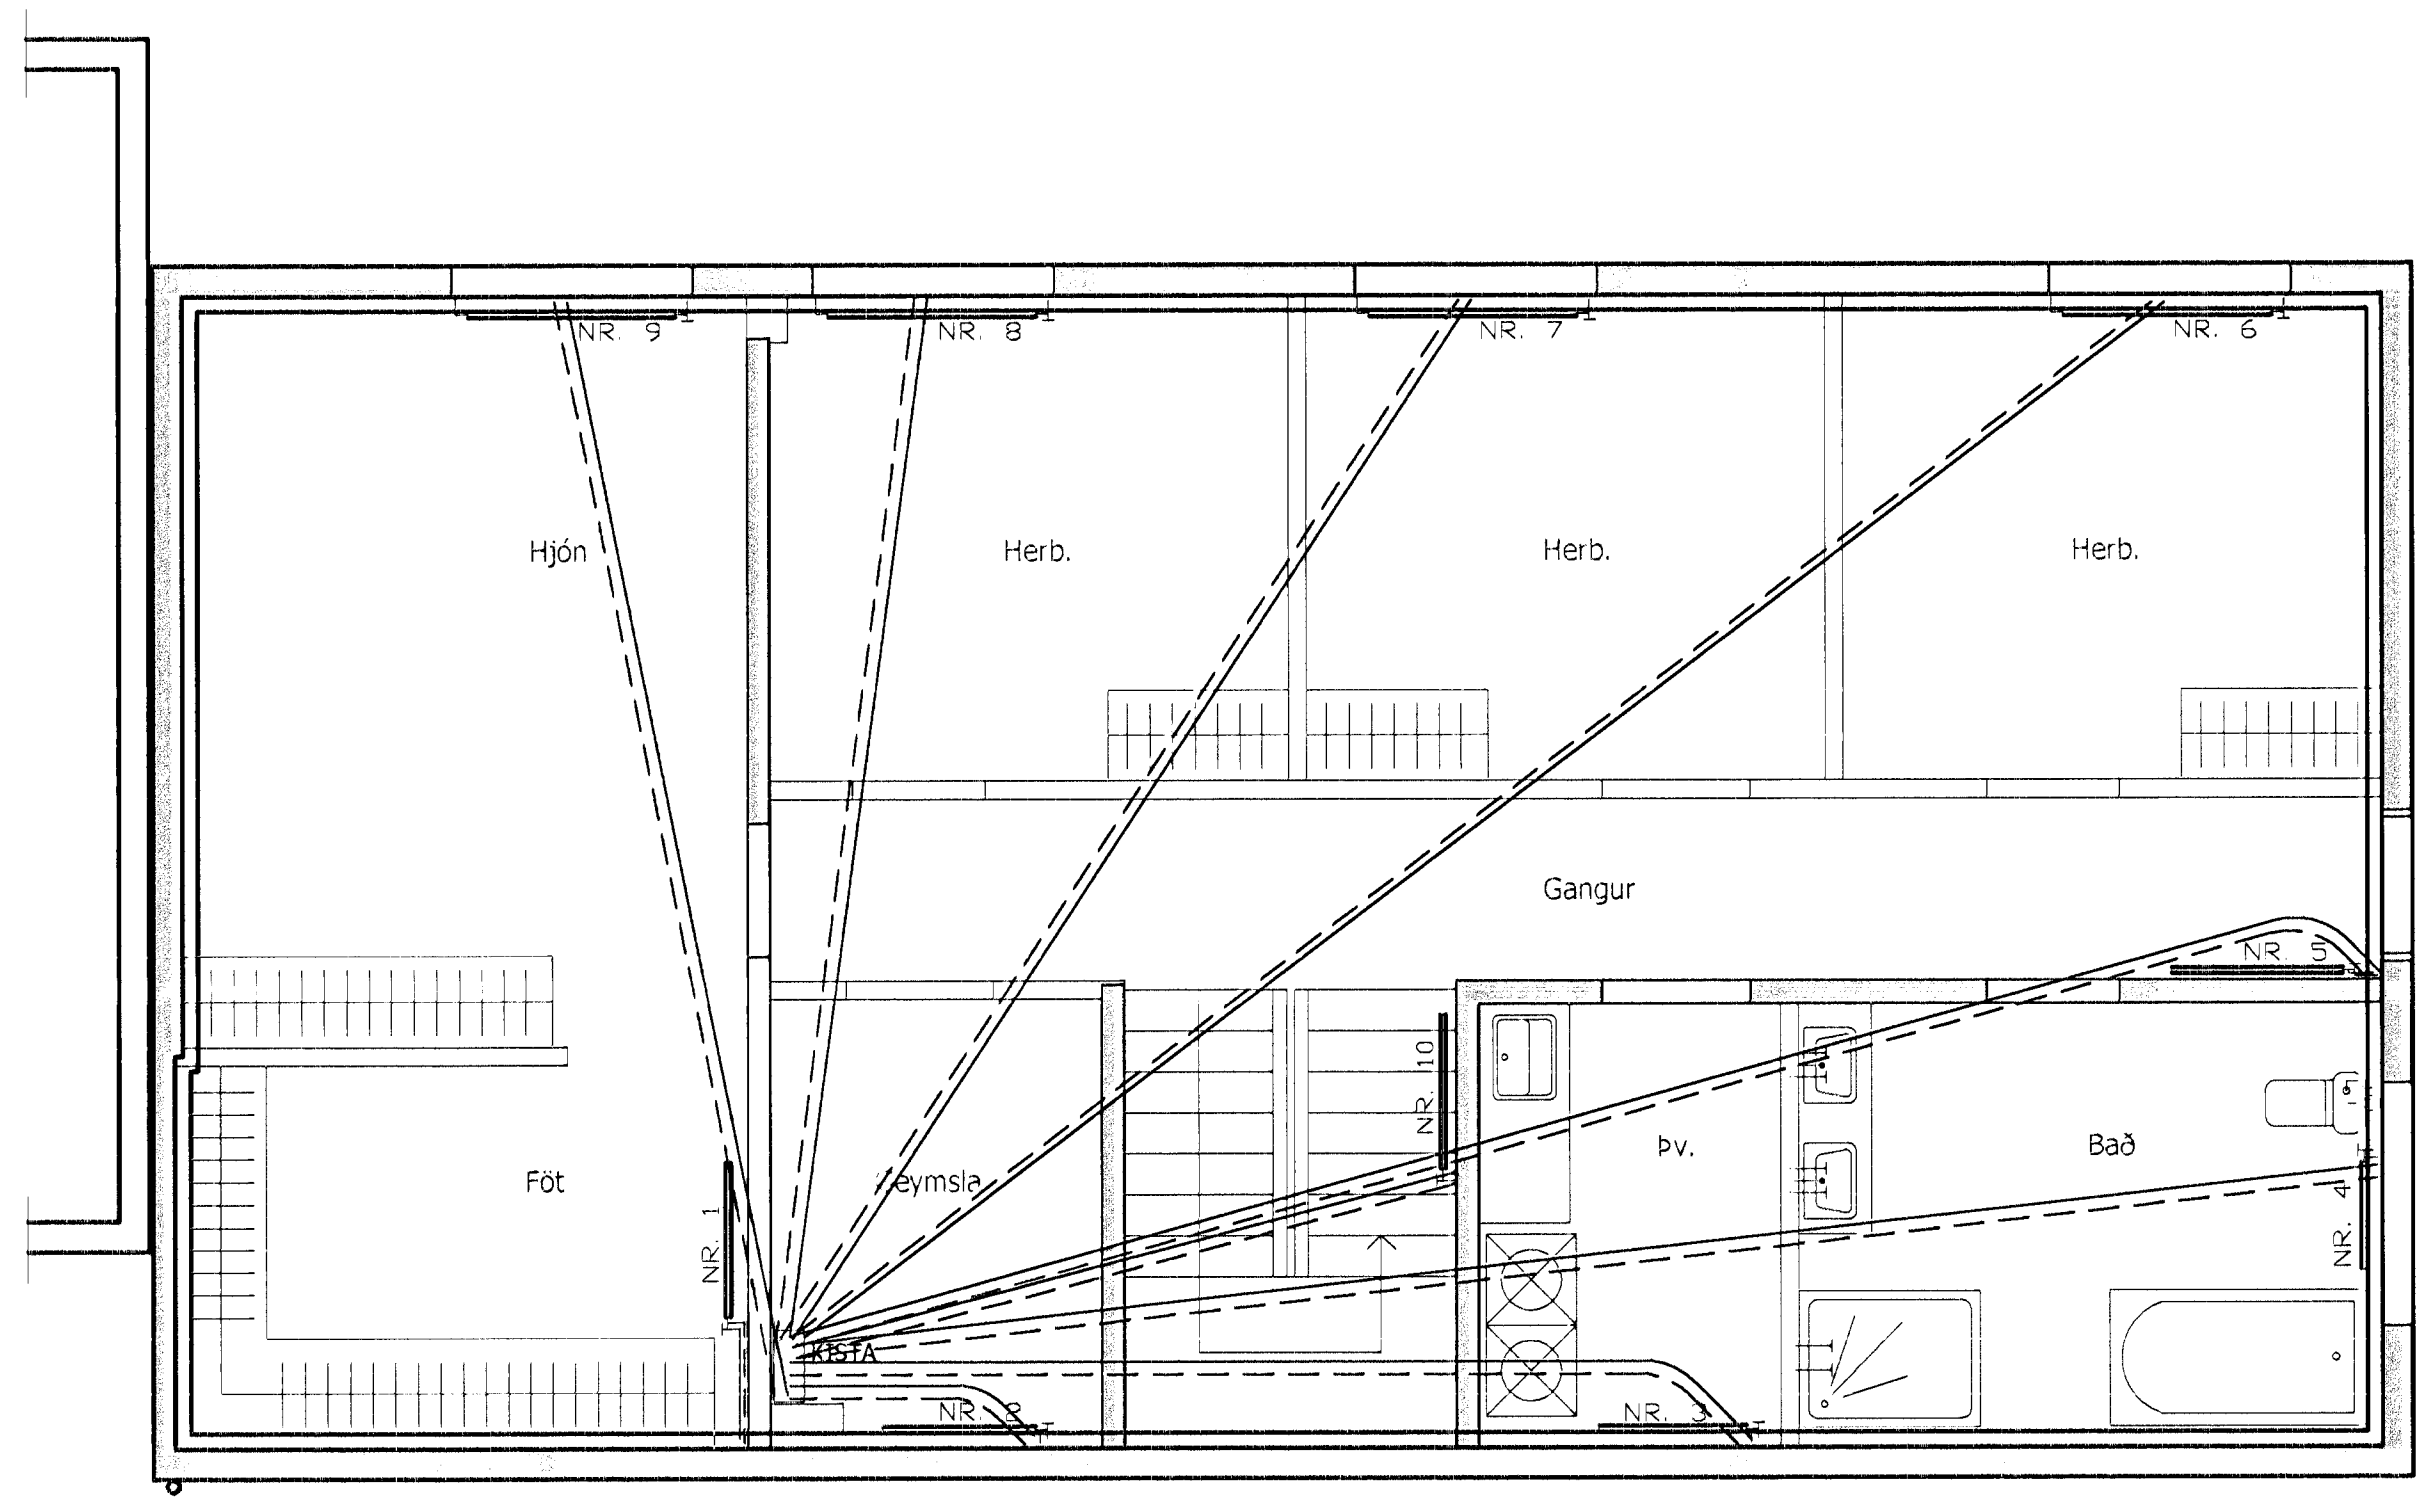

FURUÁS NR.8, HAFNARFIRÐI	
HERMANN ISEBARN MFI TEIKNISTOFA HAMRAVÍK 82 s 8487250 kt 050244-4319 netfang hisl@simnet.is	
Mál	1:50
Dags	nov 2012
Blað	7
HITALAGNIR GRUNNMYND : HEDAR	
Yfirfarid	
Hannað <i>[Signature]</i>	

[Handwritten mark]