


Sampykkt þann

28. jan. 2013

Byggingafulltrúinn í Hafnarfirði
Fh. Hröfrur S. Gunnlaugsson

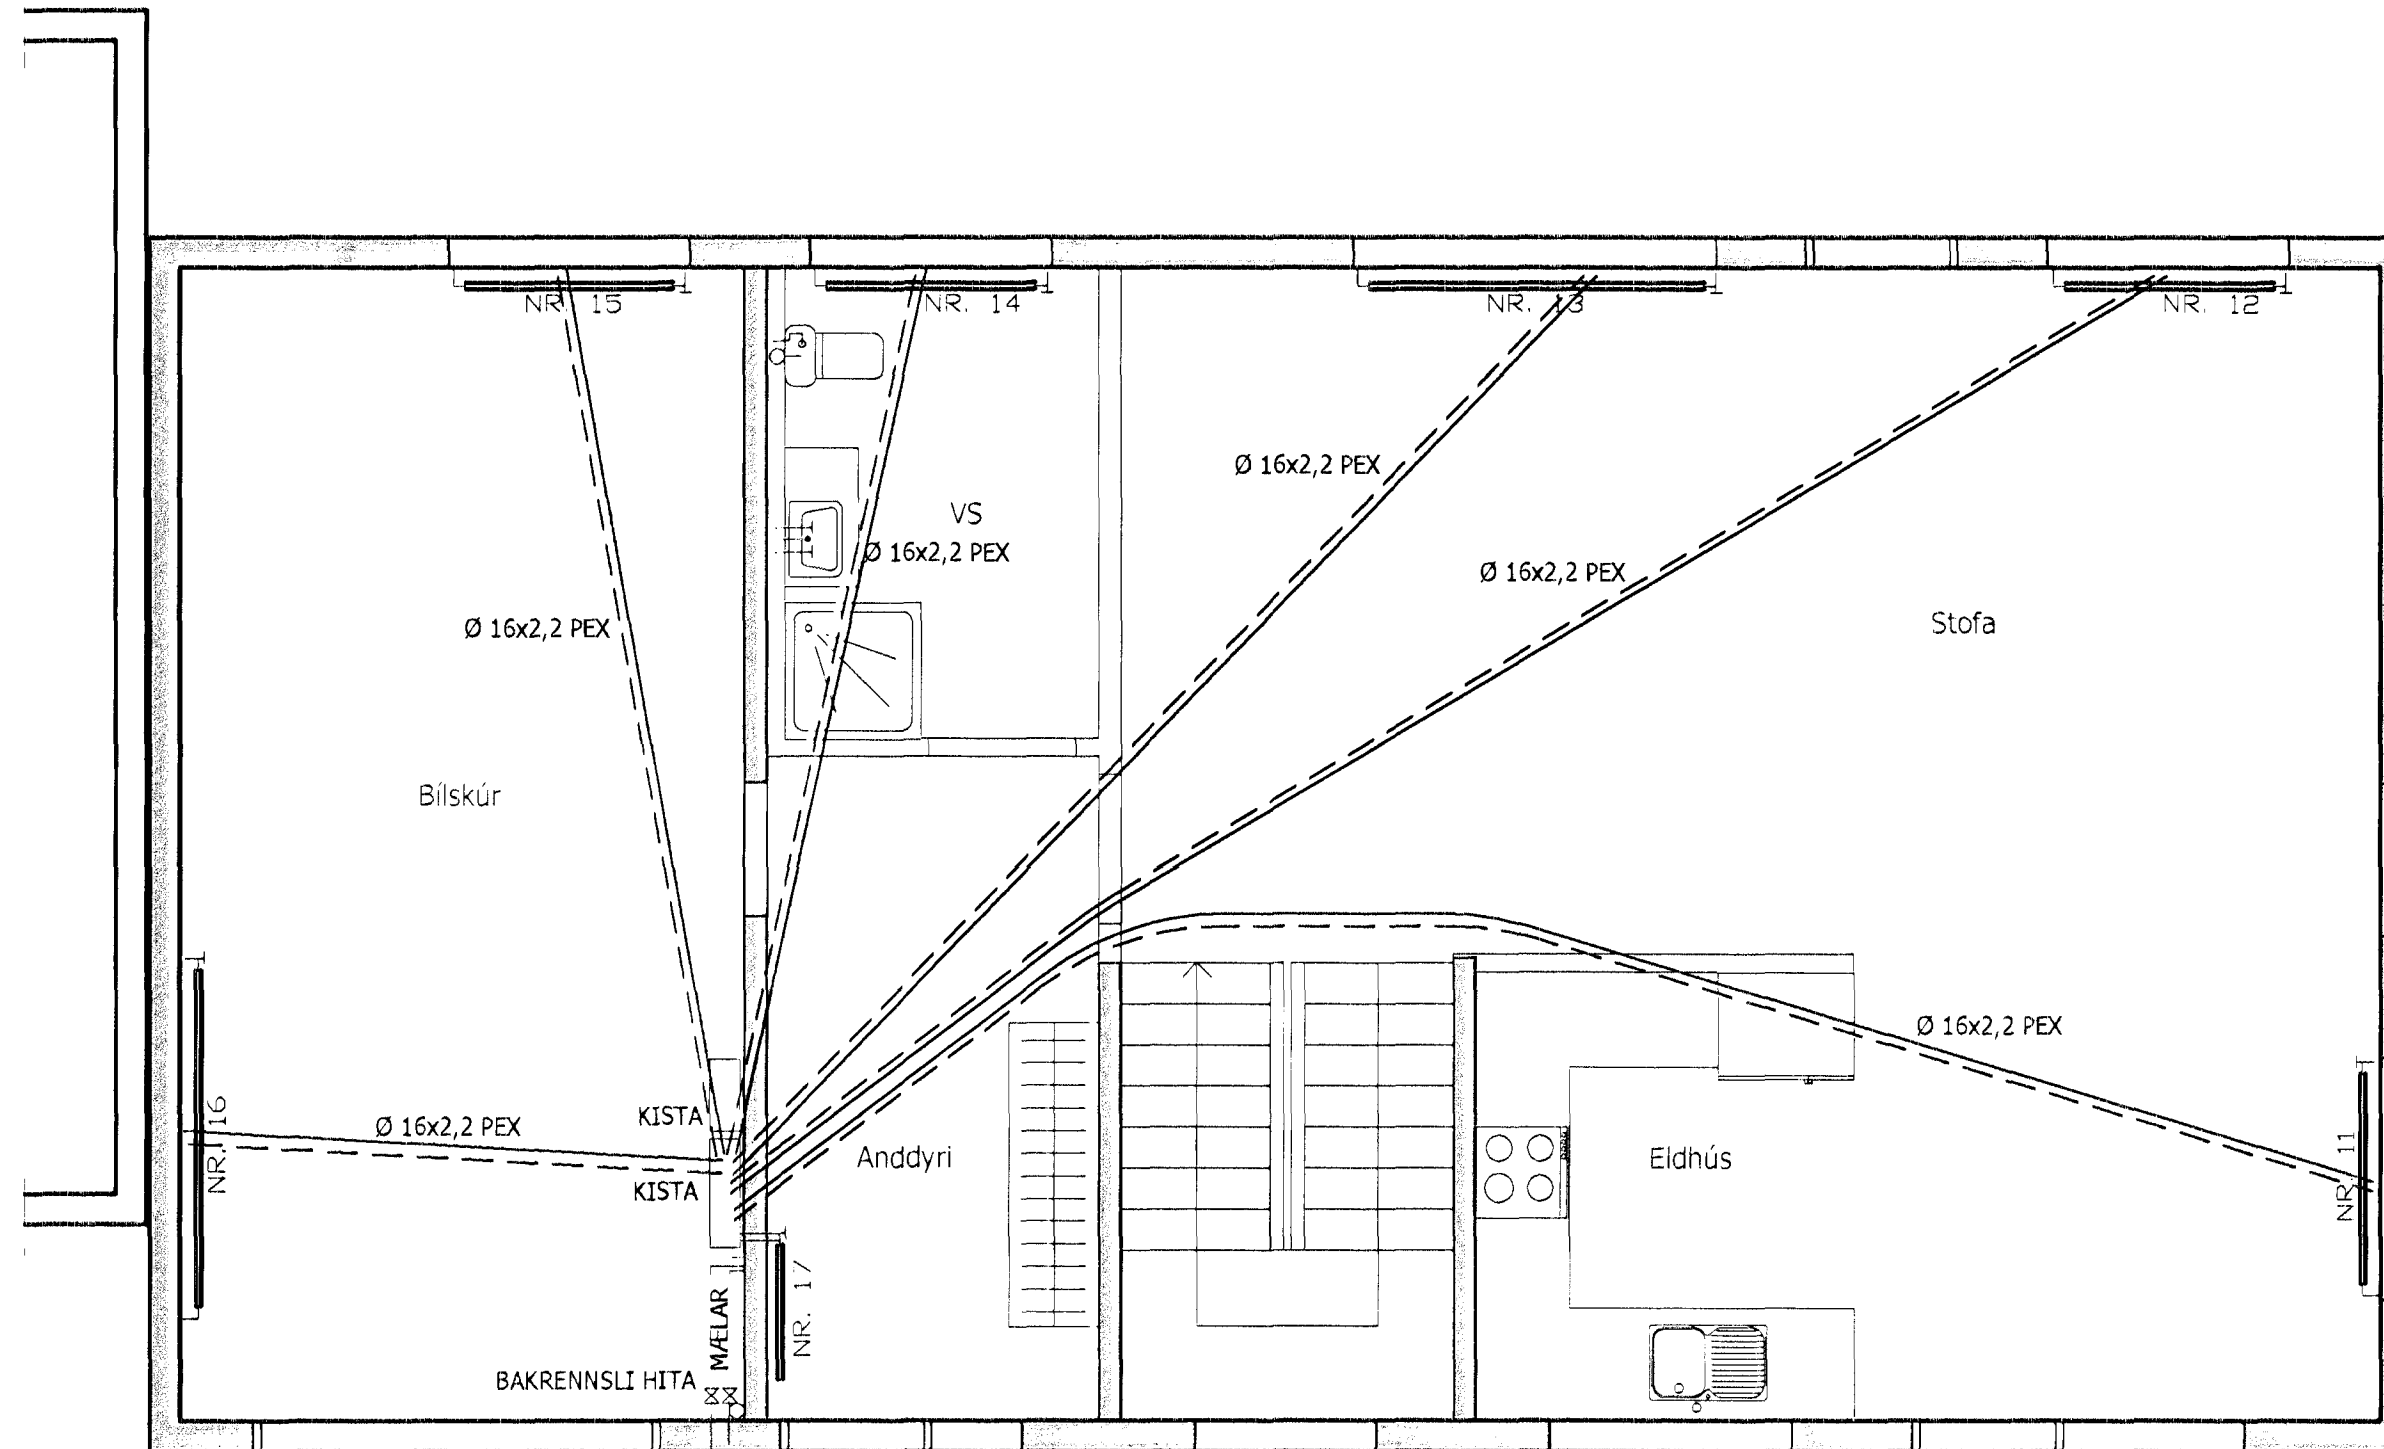

HITAVEITA
KALT VATN,
HEIMÆÐ Ø 32 PEX
Í 50 MM ÍDRÁTTARRÓRI

FURUÁS NR.8, HAFNARFIRÐI

HERMANN ISEBARN MFI
TEIKNISTOFA HAMRAVIK 82
s 8487250 kt 050244-4319 netfang his@simnet.is

Mál 1:50 HITALAGNIR
Dags. nov. 2012 GRUNNMYND 2.HÆÐAR

Blað 8

Yfirfangið

Hannað *Hanna Iseborn*