


Samþykkt þann

28. Jún. 2013

Byggingafræðingur / Hafnarfirði
Fh. Hröfrur S. Gunnlaugsson

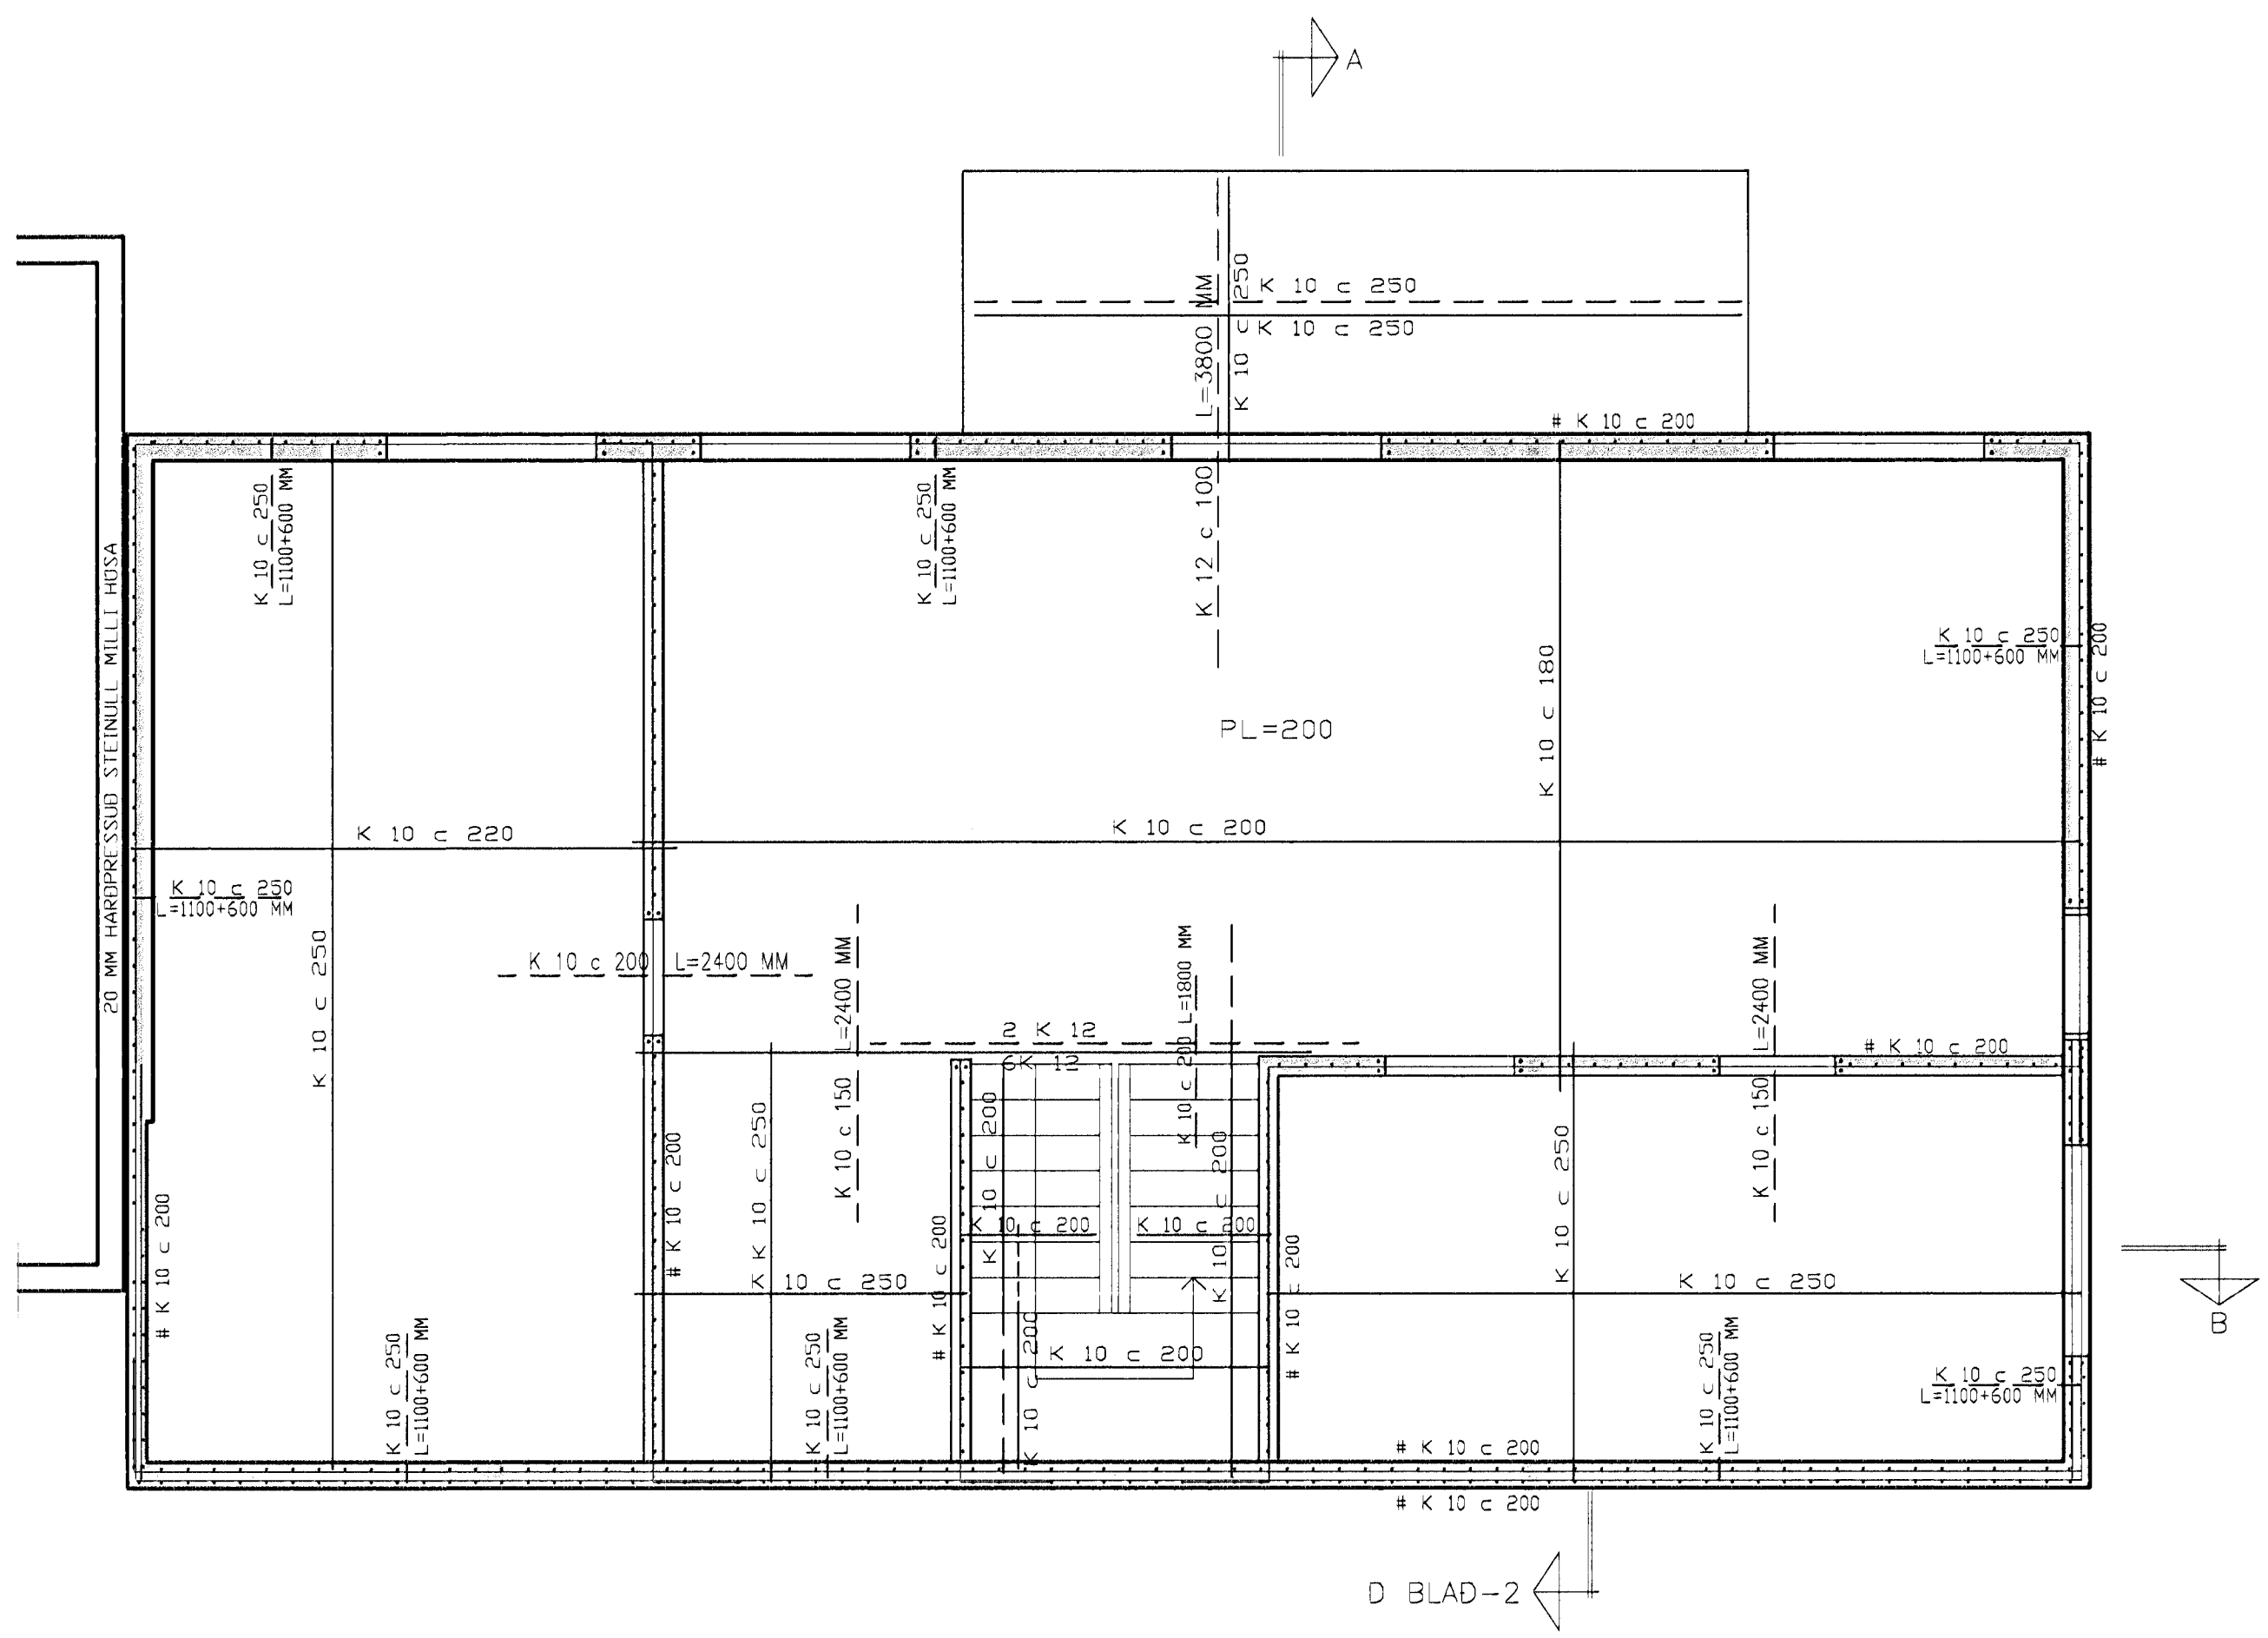

SKÝRINGAR: 200 MM
 PLÖTUBÝKKT 210 MM
 SVALIR 140 MM
 STIGABAK

| Breytingar | | |
|------------|----------|--|
| A | jan 2013 | tvöföldum á járngrind í vegg með fyllingu að |
| | | |
| | | |
| | | |

FURUAS NR.8, HAFNARFIRÐI

HERMANN ISEBARN MTFI
 TEIKNISTOFA HAMRAVEK 82
 s 8487250 kt 050244-4319 netfang hisi@simnet.is

| | | |
|------|-----------|----------------------|
| Máli | 1:50 | JÄRNBENT STEINSTEYPA |
| Dags | nov. 2012 | LÖFTPLATA OG VEGGIR |
| Blað | 10 | GRUNNMYND I:HÉÐAR |

Yfirfarið
 Hannað