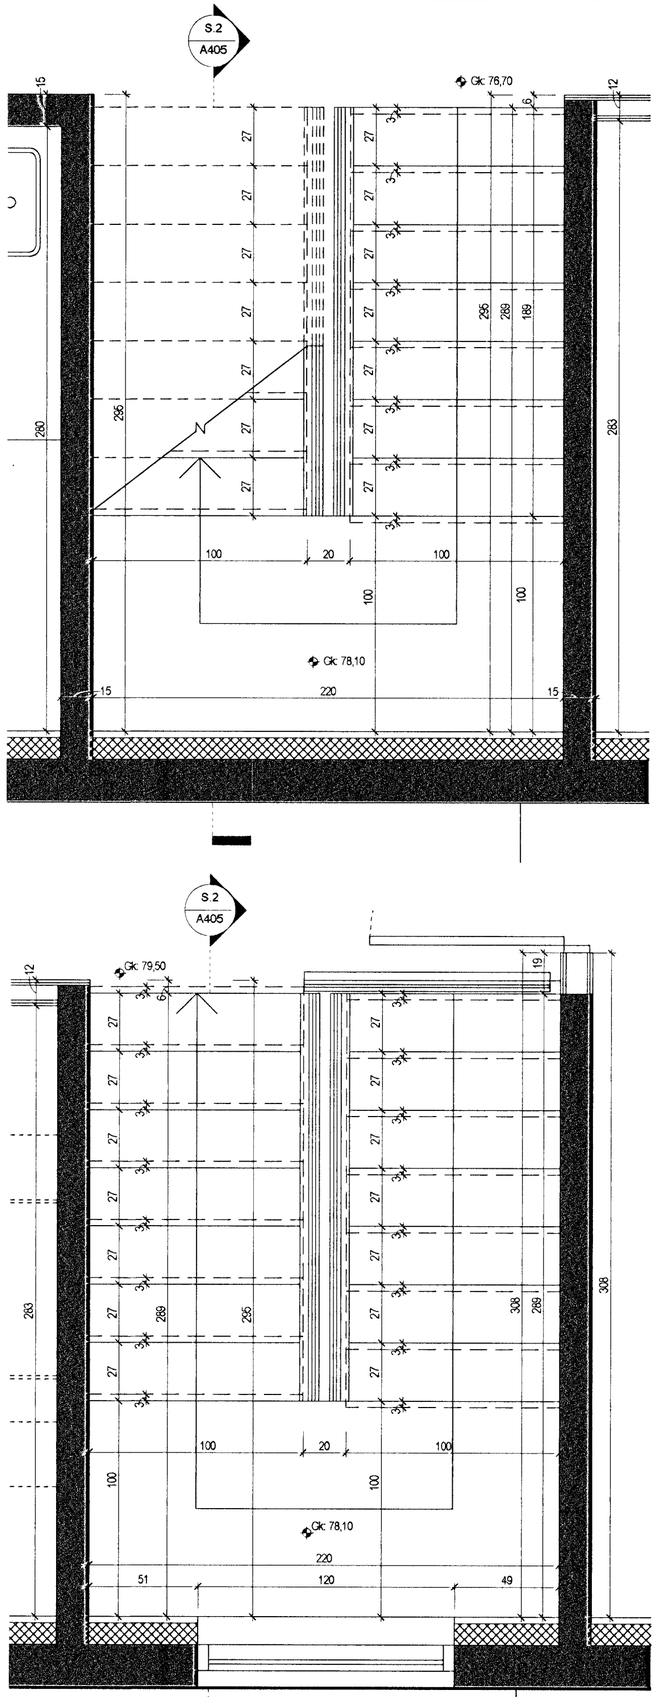

Grunnmynd 1.hæð
1 : 20

Grunnmynd 2.hæð
1 : 20

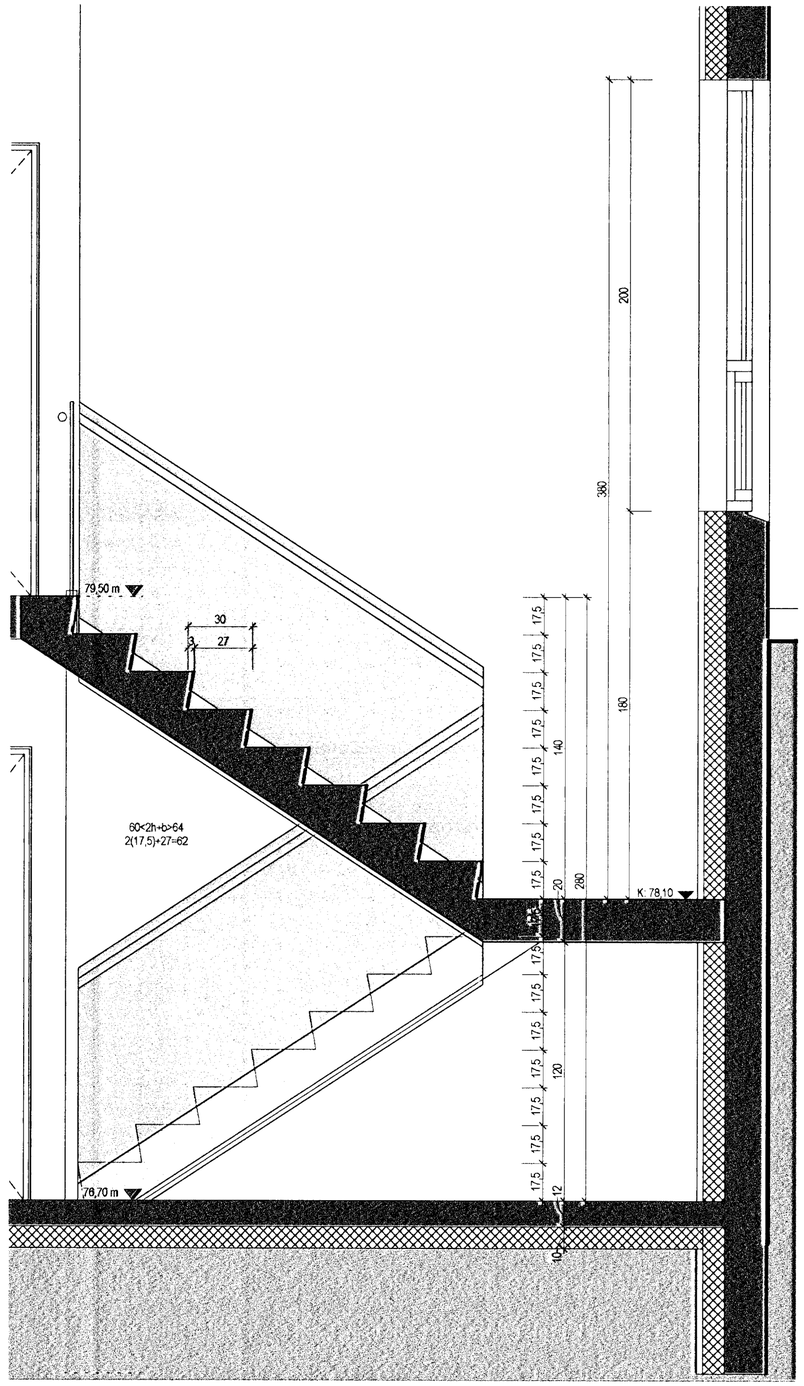

Snið S.1
1 : 20

Samþykkt þann 29. jan. 2013
Byggingafulltrúinn í Hafnarfirði
F.h. Hrólfur S. Gunnlaugsson

Tákn

GN	= Gólfniðurfall	**Brunatákn**
ÞN	= Þakniðurfall	
SN	= Svalaniðurfall	**Veggir og hæðaskil**
LR	= Loftræsting	EI60
VLR	= Vélknúin loftræsting	EI90
PK	= Póstkassar	A-EI60
NL	= Neyðarljós	A-EI120
BO	= Björgunarop	REI60
R	= Reykskynjari	REI120
HSL	= Handslökkvitæki	A-REIM120
ÚT	= Merktur útgangur	
HV	= Hitaveita	**Hurðir**
VV	= Vatnsveita	E30-CS
RR	= Rafmagnsveita	EI30-CS
ÚK	= Útikrani	EI60-CS
BO	= Fellistigi við björgunarop	**Gluggar**
	= Brunaslanga	E30
	= Stigleiðsla	
	= Stigleiðsla út	
	= Stjórnstöð brunaviðvörunarkerfis	
	= Inntak	
	= Bílastæði fyrir fatlaða	

Útg.	Dags.	Lýsing	Nafn

1:20 0 0,2 0,4 0,6 0,8 1 m

KRark
Kristinn Ragnarsson arkitekt ehf.
Ármúli 1 - 4 hæð . 108 Reykjavík . Ísland
S. 564 2255 . Fax. 544 4225
Kt. 581298-3589 . www.krark.is . krark@krark.is

Furuás 8-10
Hafnarfjörður

Landnúmer:	207211/207213	**Staðgreinir:**	25800080/25800100

Parhús

Stigateikning
Sérteikningar

Hönnun:	KR	**Verknúmer:**	12024IP
Verkefnastjóri:	JGE	**Mælikvarði:**	1 : 20
Teiknað:	JGE. LPM	**Dagsetning:**	12.10.2012
Yfirfarið:	JGE	**Blað:**	**Útgáfa:**
Samþykkt:		A406	
Kristinn Ragnarsson Kt. 120944.2669			

Copyright © KRark_Hönnuður áskilur sér allan rétt á teikningum - Fjölföldun er háð sérstöku samþykki

Plot: 10/01/12
Save: 25.11.2012 22:14:28
Skrá: Z:\Verk 2012\01 ÍBÚÐARHÚS\02 PARHÚS\12024IP-Furuás 8-10 Hafn\04 Byggingarefnd\teikningar\12024IP-Furuás 8-10 Haf.rvt

A2