




Samþykkt bann  
 23. jan. 2013  
 Bygginguvaldinn í Hafnarfirði  
 F.H. Hólfur S. Gunnlaugsson

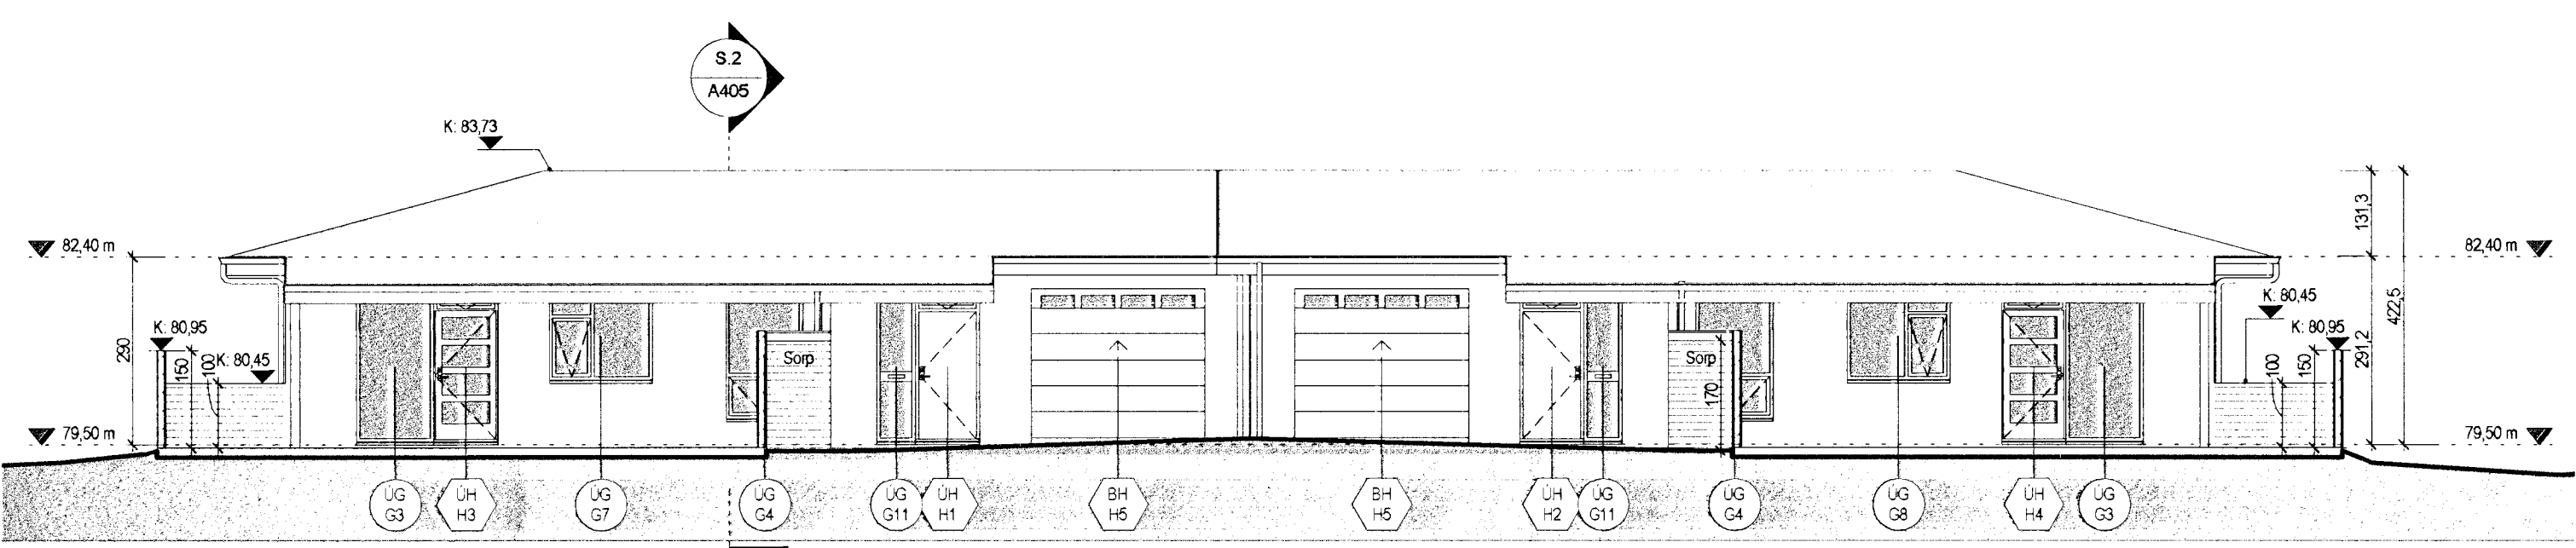


Suður útlit  
 1:100

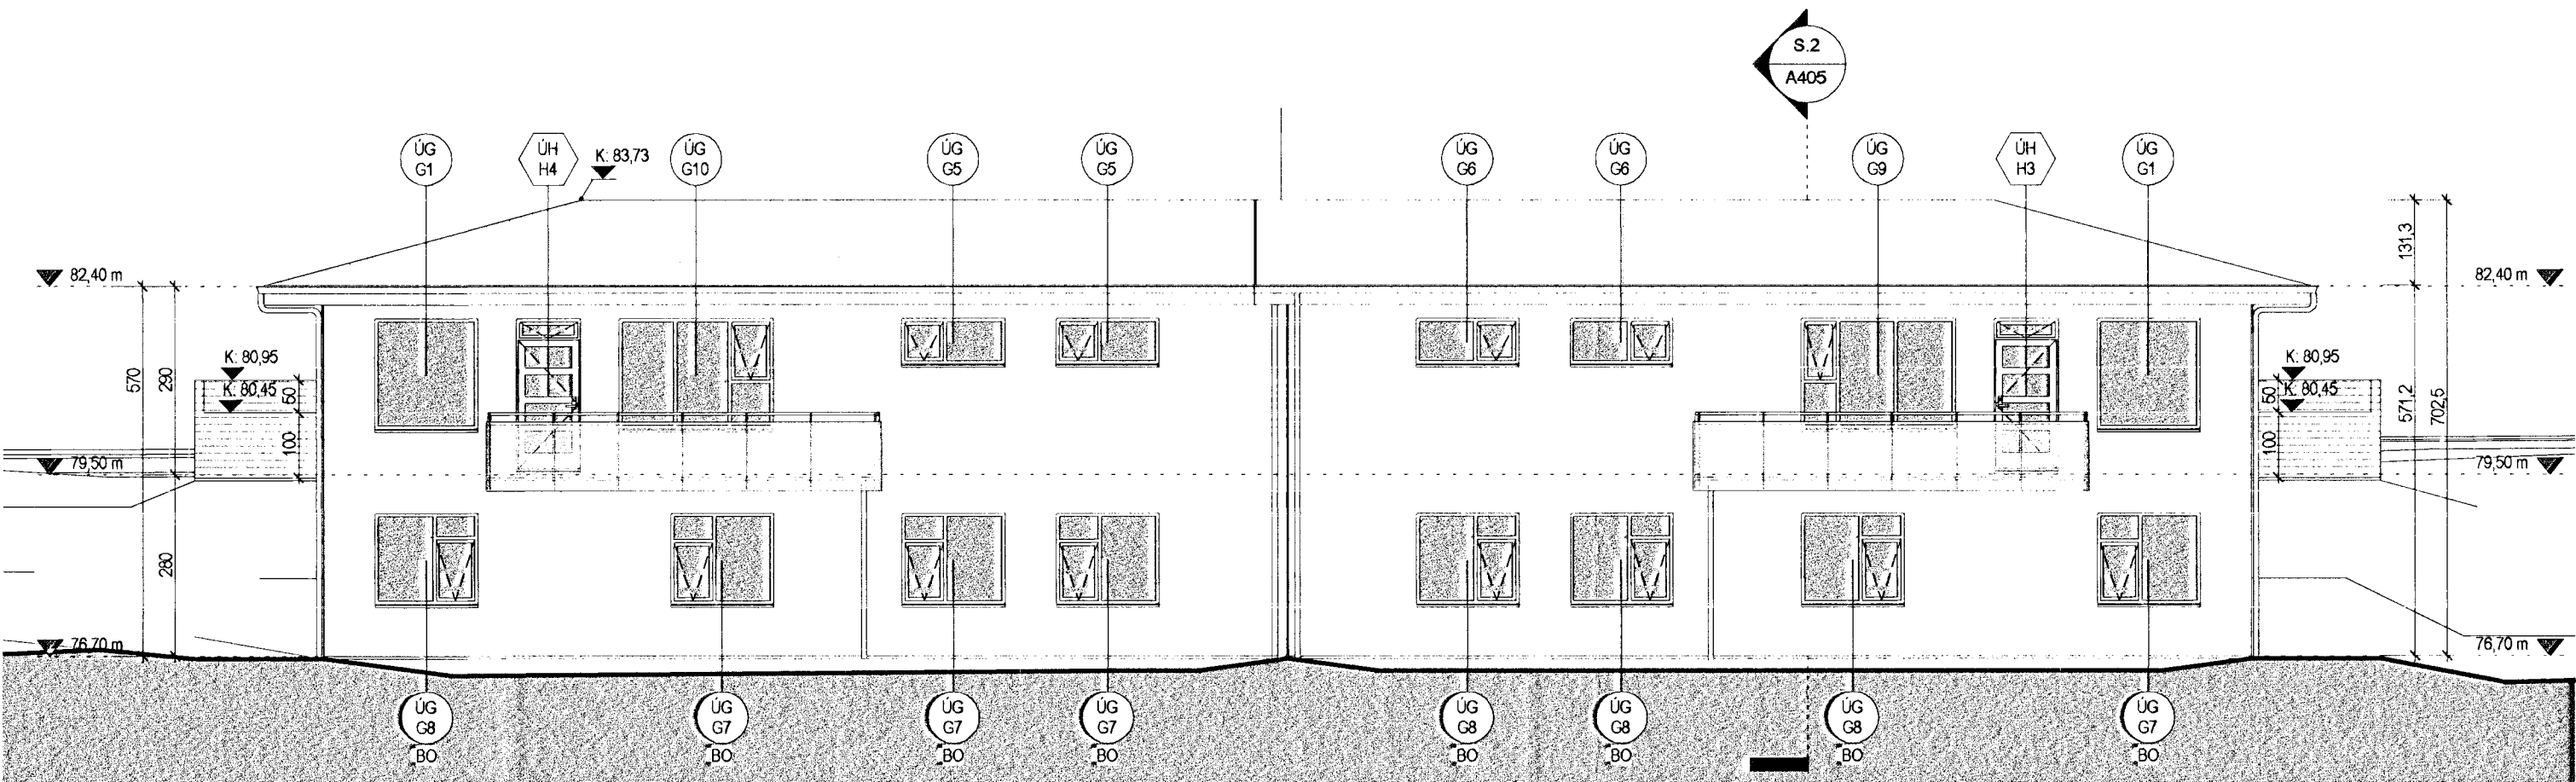

Norður útlit  
 1:100

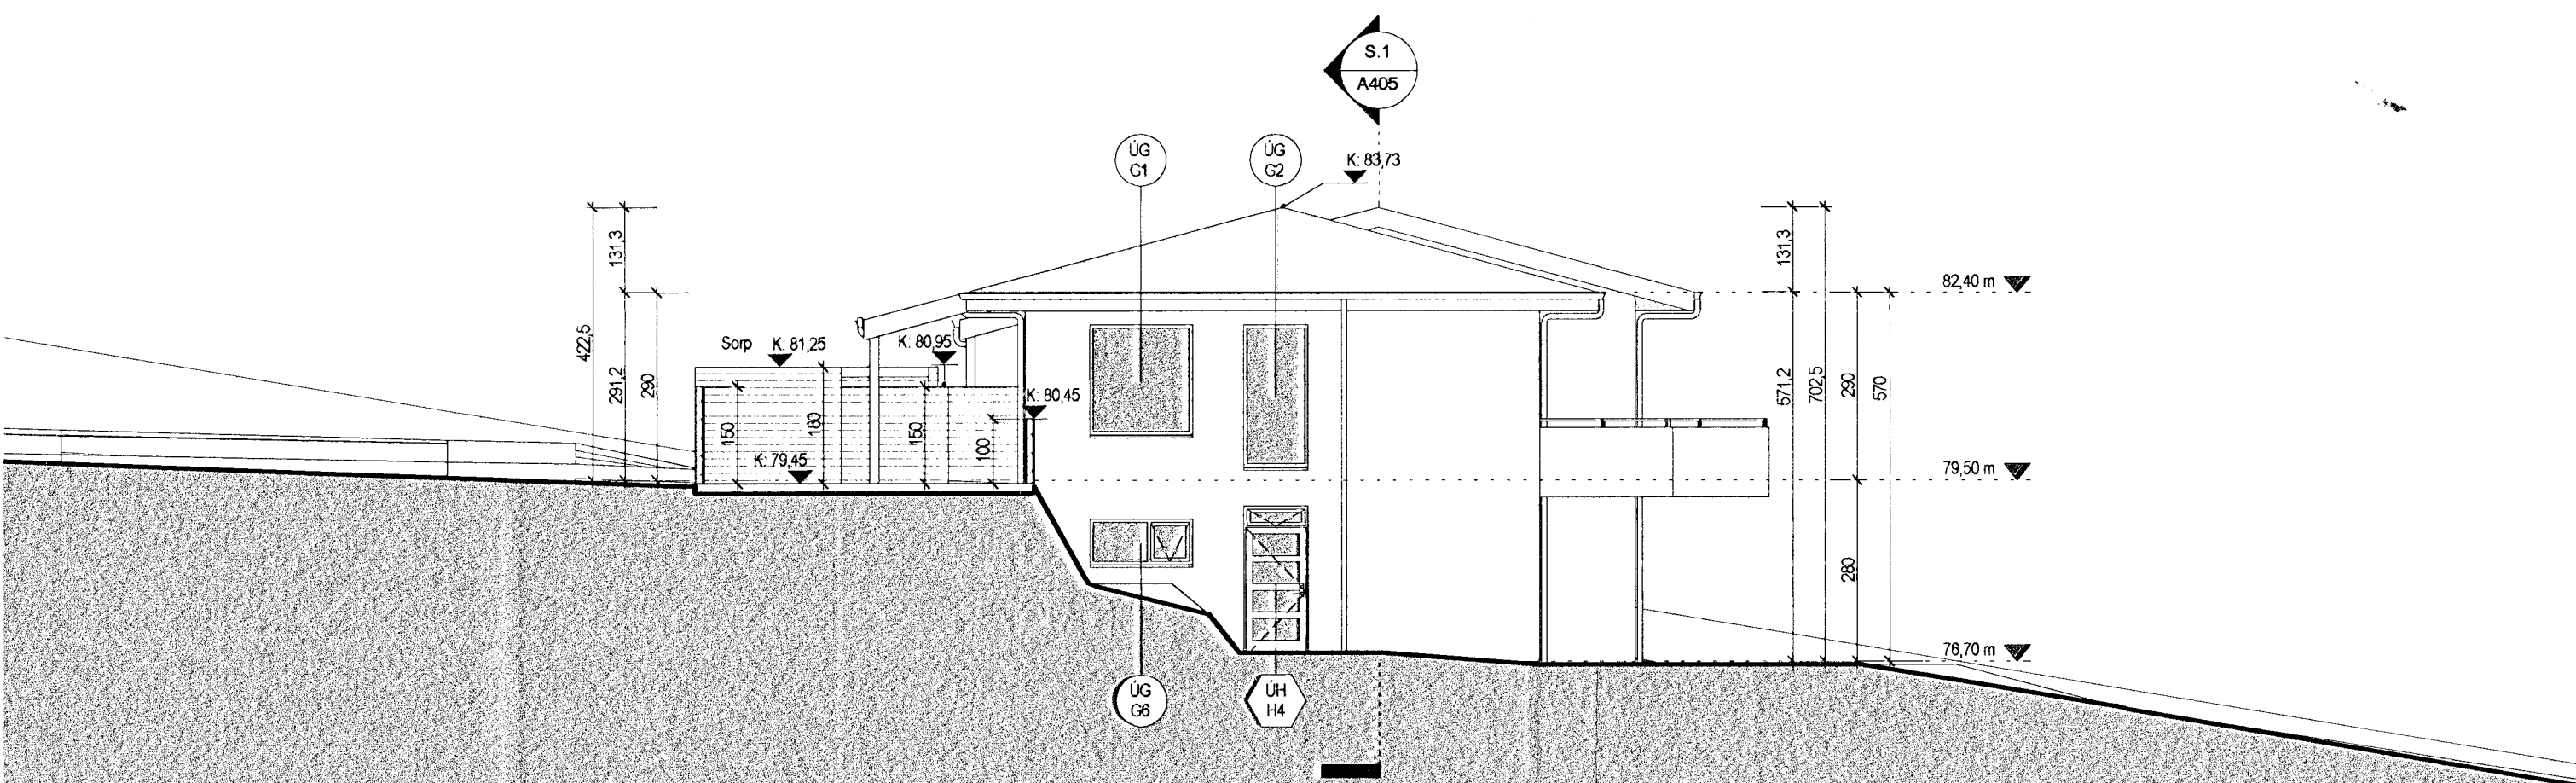

Austur útlit  
 1:100

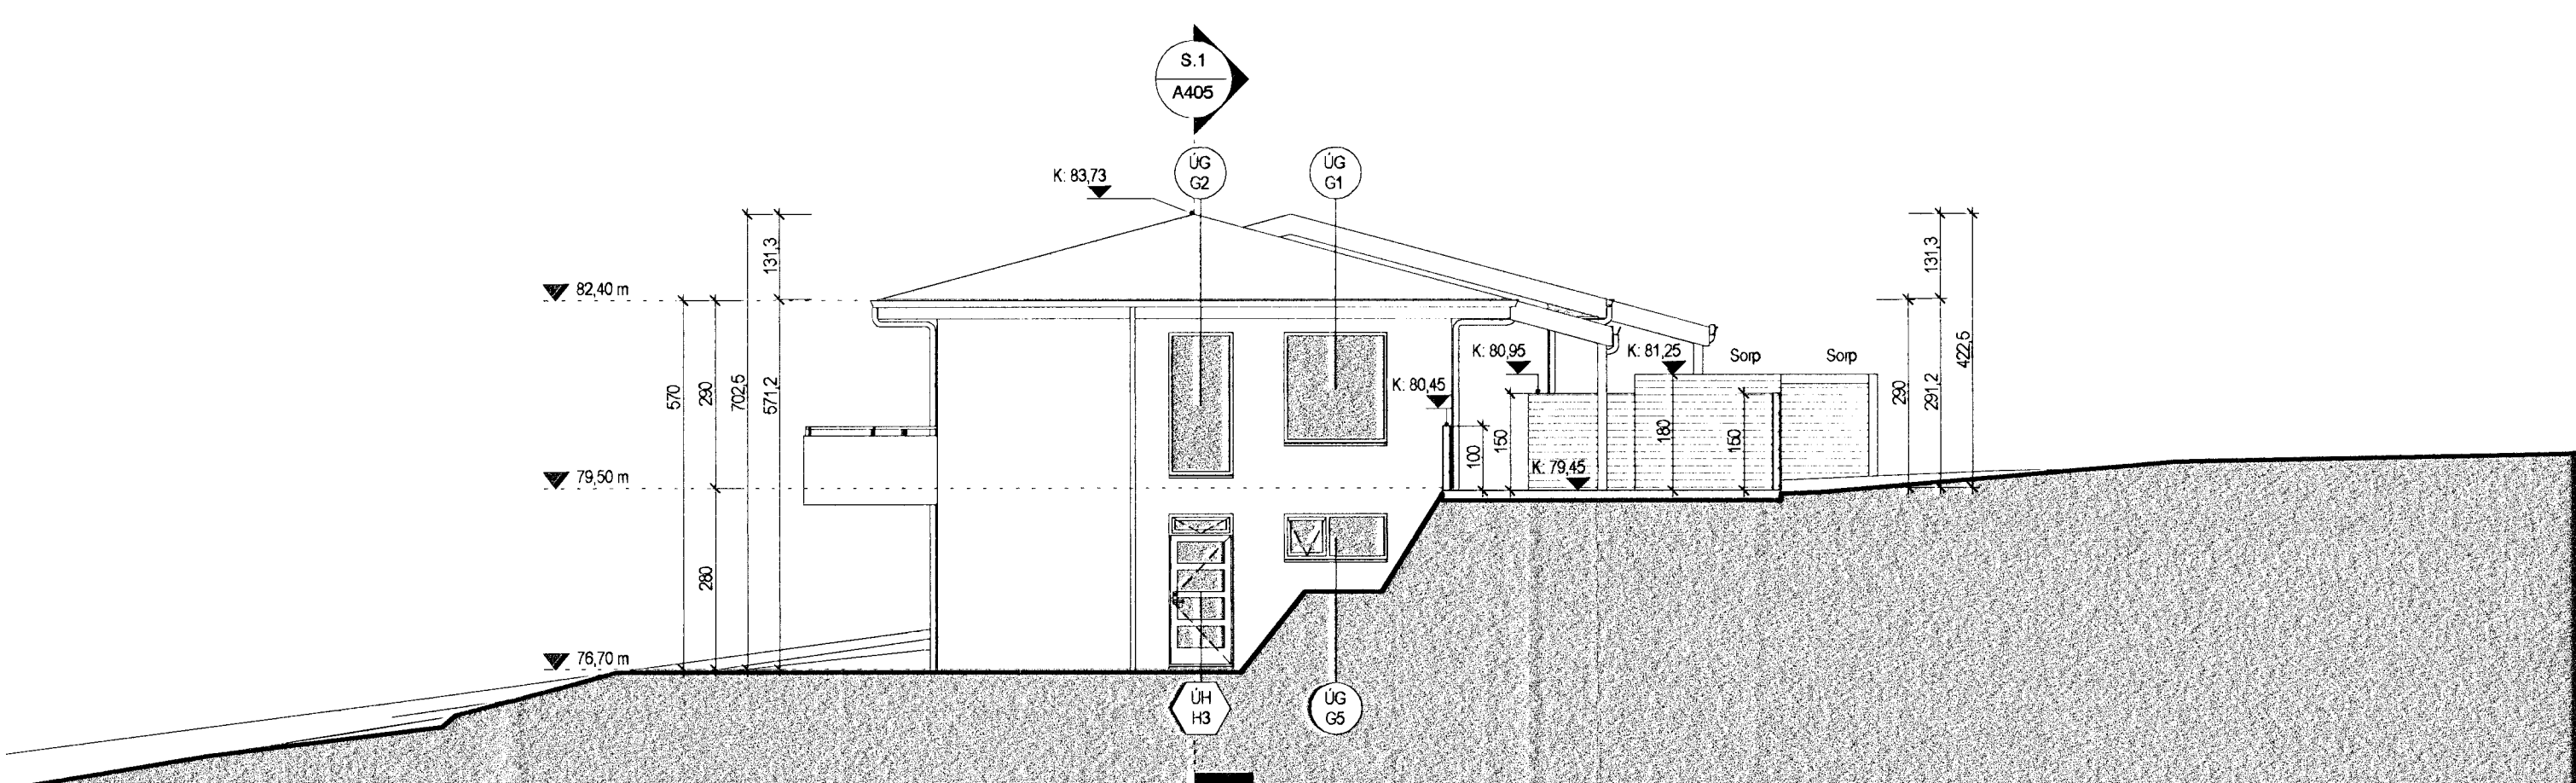

Vestur útlit  
 1:100

**Tákn**

GN	= Gólfúrfall	Brunstákn	
BN	= Þakúrfall	Veggir og hæðastíll	
SN	= Svæluúrfall	E30	
LR	= Loftræsting	E60	
VLR	= Vélknúin loftræsting	E90	
PK	= Þökassar	A-E30	
NL	= Neyðarþjón	A-E120	
BO	= Björgunarpop	RE100	
R	= Reykkyngin	RE120	
HSL	= Handbókavíðing	A-REM120	
ÚT	= Mælikvarðsgangur		
HV	= Hítavella		
VV	= Vatnsveita		
RR	= Rafmagnsveita		
ÚK	= Úðrarni		
ao	= Fallstigi við björgunarpop		
○	= Brunslanga		
○	= Stigloðsla		
○	= Stigloðsla út		
○	= Stjórnstöð brunavæðunarkerfis		
○	= Inntak		
○	= Bilastæði fyrir fallböda		

Úlg.	Dags.	Lýsing	Nafn
------	-------	--------	------



**KRark** Kristinn Ragnarsson arkitekt ehf.  
 Ármúli 1 - 4 hæð, 108 Reykjavík, Ísland  
 Sími: 564 2255 Fax: 544 4225  
 Sími: 591 296 3569 www.krark.is krark@krark.is

**Furuás 8-10**  
**Hafnarfjörður**  
 Landnúmer: 207211/207213 Staðgreinir: 25800080/25800100  
 Parhús

**Útlit**

Sértekningur	
Hönnun: KR	Verknúmer: 12024IP
Verkefnastjóri: JGE	Mælikvarði: 1:100
Teiknaði: JGE, LPM	Dagsetning: 12.10.2012
Yfirfarið: JGE	Bláð: Útgáfa:
Samþykkt: Kristinn Ragnarsson Kl. 120944 2669	<b>A404</b>