



Samþykkt þann
29. Jan. 2013
Byggingafulltrúinn / Hafnarfirði
Fh. Hrólfur S. Gunnlaugsson

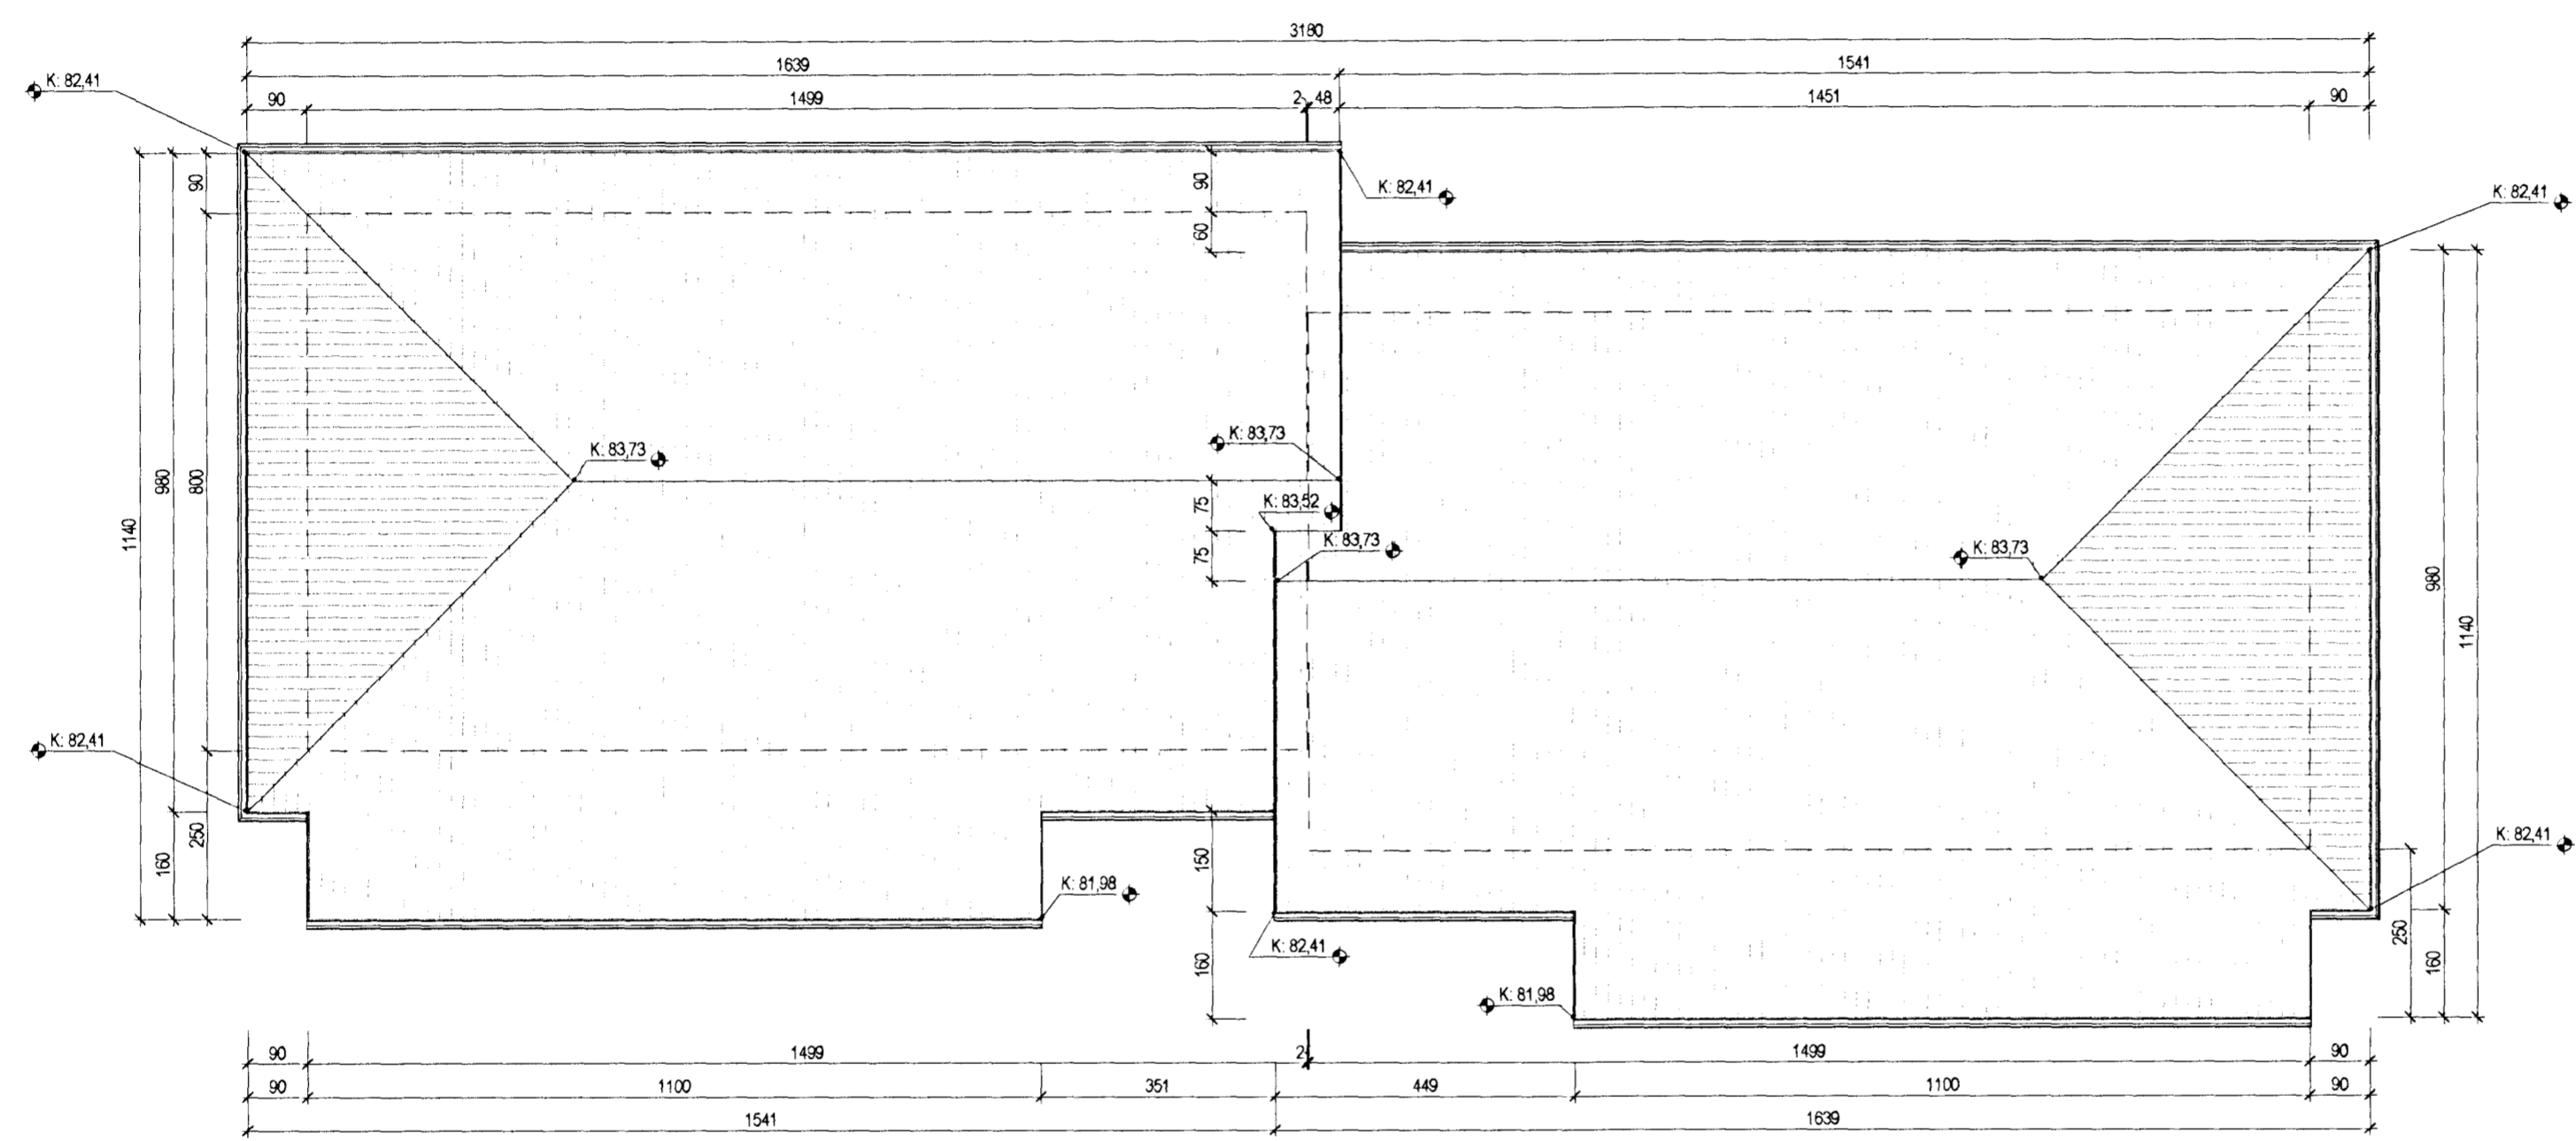

Þakplan
1 : 100

Tákn	
GN	= Gólfúrfall
BN	= Þakúrfall
SN	= Svalanúrfall
LR	= Lofttræsting
VLR	= Velknuin lofttræsting
PK	= Póskassar
NL	= Neyðarþjós
BO	= Björgunarop
R	= Reykskynjan
HSL	= Handslokkvitaki
ÚT	= Merktur útgangur
HV	= Hitaveita
VV	= Vatnsveita
RR	= Rafmagnsveita
ÚK	= Útkrani
BO	= Fellingstigi við björgunarop
○	= Brunaslanga
○	= Stigleiðsla
○	= Stigleiðsla út
□	= Stjórnstöð brunavörðunarkerfis
□	= Inntak
□	= Blástæði fyrir fatlaða
Brunatákn	
Veggir og hæðaskil	
E160	
E190	
A-E160	
A-E120	
RE160	
RE120	
A-REIM120	
Hurðir	
E30-CS	
E130-CS	
E160-CS	
E30	
Gluggar	
E30	

Útg.	Dags.	Lýsing	Nafn

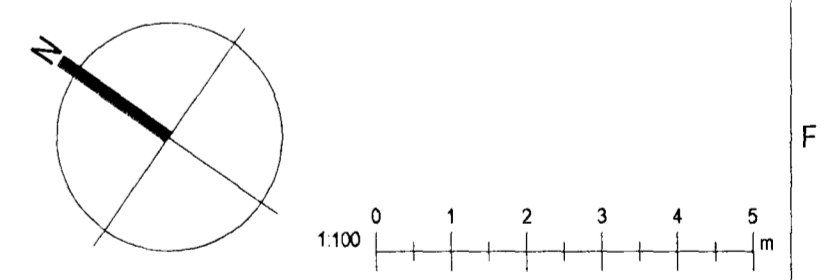

KRark Kristinn Ragnarsson arkitekt ehf.
Ármúli 1 - 4 hæð, 108 Reykjavík, Ísland
S 564 2255 Fax 544 4225
Kt. 581298 3689 www.krark.is krark@krark.is

Furuás 8-10
Hafnarfjörður
Landnúmer: 207211/207213 Staðgreinir: 25800080/25800100
Parhús

Grunnmynd Þak	
Sérteikningar	
Hönnun:	KR
Verkefnastjóri:	JGE
Teiknað:	JGE, LPM
Yfirfarið:	JGE
Samþykkt:	Kristinn Ragnarsson Kt. 120944.2669
Verknúmer:	12024IP
Mælikvarði:	1 : 100
Dagsetning:	12.10.2012
Blað:	
Útgáfa:	
A403	

Skýr: 25.11.2012 22:13:24

Copyright © KRark_ Hönnuður áskilur sér allan rétt á teikningum - Fölloðun er háð stjórlegu samþykki