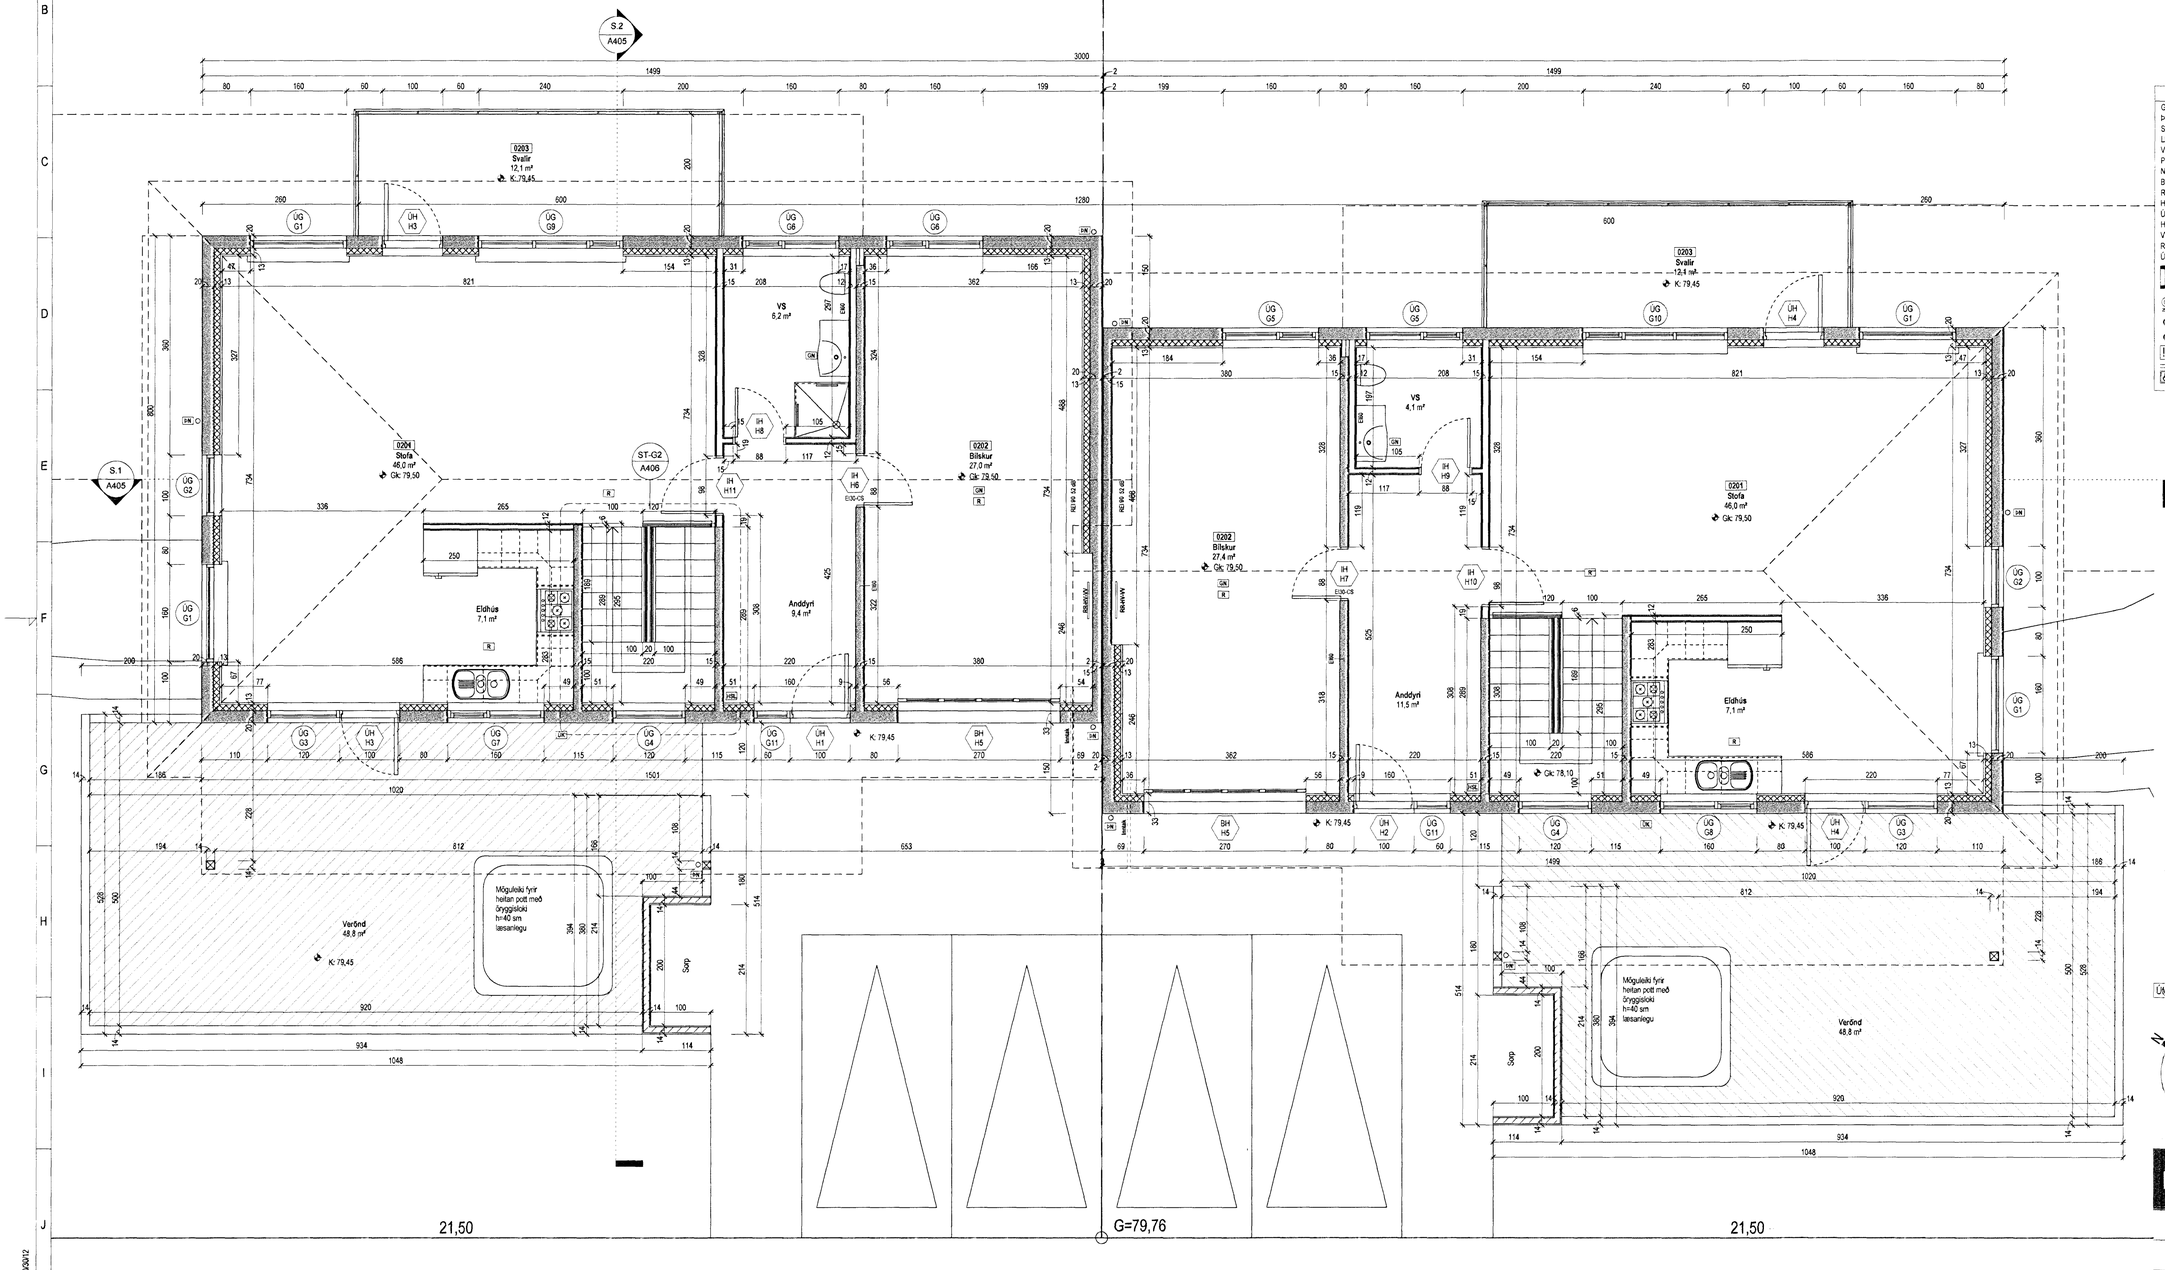

Grunnmynd 2.hæð

1 : 50

Sampykkt þann

29. jan. 2013

Byggingafulltrúinn (Hafnarfirði)
F.h. Hrólfur S. Gunnlaugsson

Tákn

GN	= Gólfniðurfall	**Brunatákn**
ÞN	= Þakniðurfall	
SN	= Svalaniðurfall	**Veggir og hæðaskil**
LR	= Loftræsting	EI60
VLR	= Veiknúin loftræsting	EI90
PK	= Póstkassar	A-EI60
NL	= Neyðarljós	A-EI120
BO	= Björgunarop	RE!60
R	= Reykskynjari	RE!120
HSL	= Handslökkvitæki	A-REIM120
ÚT	= Merktur útgangur	
HV	= Hitaveita	
VV	= Vatnsveita	**Hurðir**
RR	= Rafmagnsveita	E30-CS
ÚK	= Útkrani	EI30-CS
		EI60-CS
	= Fellistigi við björgunarop	**Gluggar**
	= Brunaslanga	E30
	= Stigleiðsla	
	= Stigleiðsla út	
	= Stjórnstöð brunavöðvörunarkerfis	
	= Inntak	
	= Bílastæði fyrir fatlaða	

Útg.	Dags.	Lýsing	Nafn

1:50 0 0,5 1 1,5 2 2,5 m

KRark
Kristinn Ragnarsson arkitekt ehf.
Ármúli 1 - 4.hæð . 108 Reykjavík . Ísland
S. 564 2255 . Fax. 544.4225
Kt. 581298.3589 . www.krark.is . krark@krark.is

Furuás 8-10

Hafnarfjörður

Landnúmer:	207211/207213	**Staðgreinir:**	25800080/25800100

Parhús

Grunnmynd 2.hæð

Sérteikningar

Hönnun:	KR	**Verknúmer:**	12024IP
Verkefnastjóri:	JGE	**Mælikvarði:**	1 : 50
Teiknað:	JGE. LPM	**Dagsetning:**	12.10.2012
Yfirfarið:	JGE	**Blað:**	**Útgáfa:**
Sampykkt: Kristinn Ragnarsson Kt. 120944.2669		A402	

Copyright © KRark _Hönnuður áskilur sér allan rétt á teikningum - Fjölfölduo er hað skriflegu samþykki

A1

Plot: 10/30/12

Save: 25.11.2012 22:30:30

Skrá: Z:\Verk 2012\01 ÍBÚÐARHÚS\02 PARHÚS\12024IP-Furuás 8-10 Haf\04 Byggingarefndateikningar\12024IP-Furuás 8-10 Haf.rvt